REGIONE LIGURIA

Provincia di SAVONA

Comune di ALBISOLA SUPERIORE

OGGETTO:

Rinnovo dell'Autorizzazione Regionale

Variante al Piano di Coltivazione e Riqualificazione ambientale

Cava di materiali lapidei sita in loc. Beata

PROPRIETA' :

F.lli PASTORINO s.r.l.

FASCICOLO INTEGRATIVO

Allegati 1-2-3-5 alla Relazione integrativa a seguito richiesta Regione Liguria Prot. n° PG/2010/56359 del 20 aprile 2010

scala:	varie
Tav. n°:	

2	Maggio 2010	3° emissione
1	Gennaio 2010	2° emissione
0	Maggio 2009	1° emissione
REV.	DATA	CAUSALE

STUDIO TECNICO PRISMA
GEOMETRI ASSOCIATI
Corso Ferrari civ. 119 int. 1
-17011 Albisola Superiore (SV)
Tel./Fax 019 485349

Geom. G. FROSIO

Il Proprietario :


F.lli PASTORINO s.r.l.
Via F. Poggi, Loc. Beata
17011 ALBISOLA SUPERIORE (SV)
Reg. Imp. di Savona n. 01150097
Partita IVA: IT 00[illegible]150097
Tel. e Fax 019[illegible]
E-mail: f.lli.pastorino@tin.it

F.lli PASTORINO s.r.l.

PARTICOLARE

UFFICI - PESATRICE ELETTRONICA - LAVARUOTE

SCALA 1:200 ALLEGATO 1

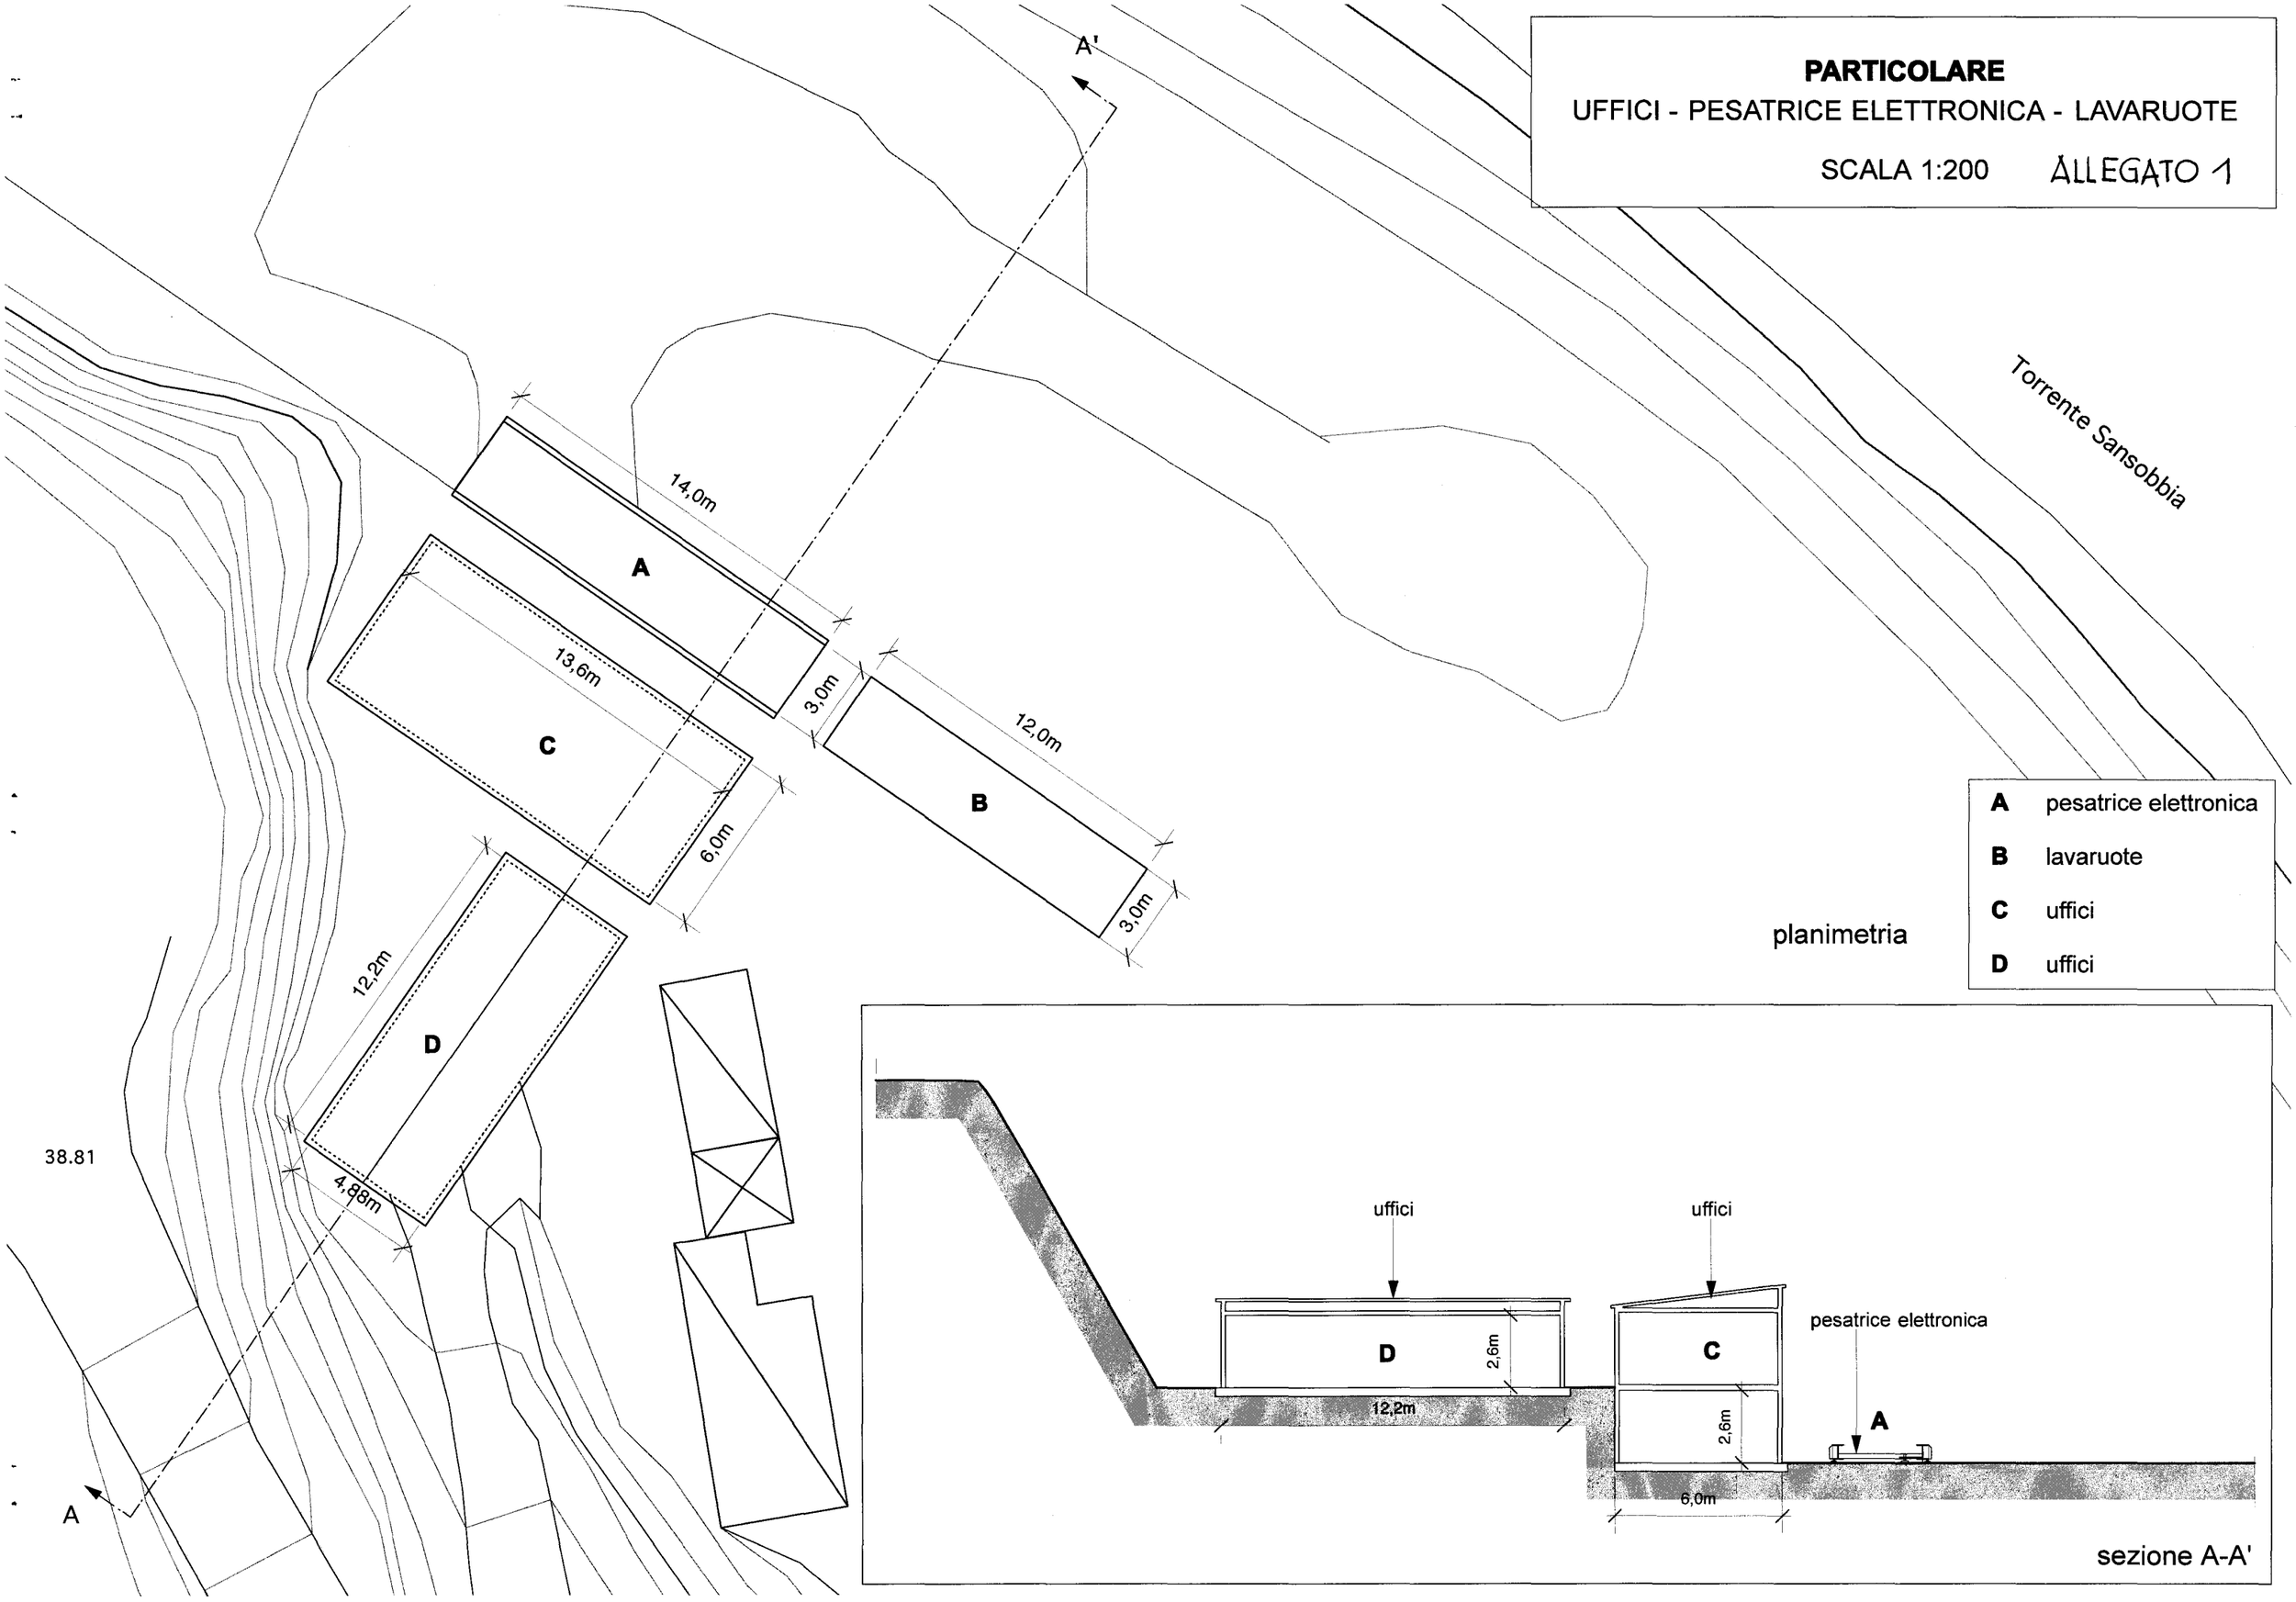

planimetria

A	pesatrice elettronica
B	lavaruote
C	uffici
D	uffici

sezione A-A'

terreno non interessato dal piano di coltivazione

A

fabbricato esistente ad uso magazzino
di proprietà F.lli Pastorino s.r.l.

5,9m

4,6m

63.33

scogliera

pista della cava

73.00

A'

PLANIMETRIA

pista della cava

73.00

scogliera

fabbricato esistente ad uso magazzino
di proprietà F.lli Pastorino s.r.l.

6,0m

63.33

4,6m


SEZIONE A-A'

PARTICOLARE 4

FABBRICATO ESISTENTE AD USO MAGAZZINO


SCALA 1:100

ALLEGATO 2

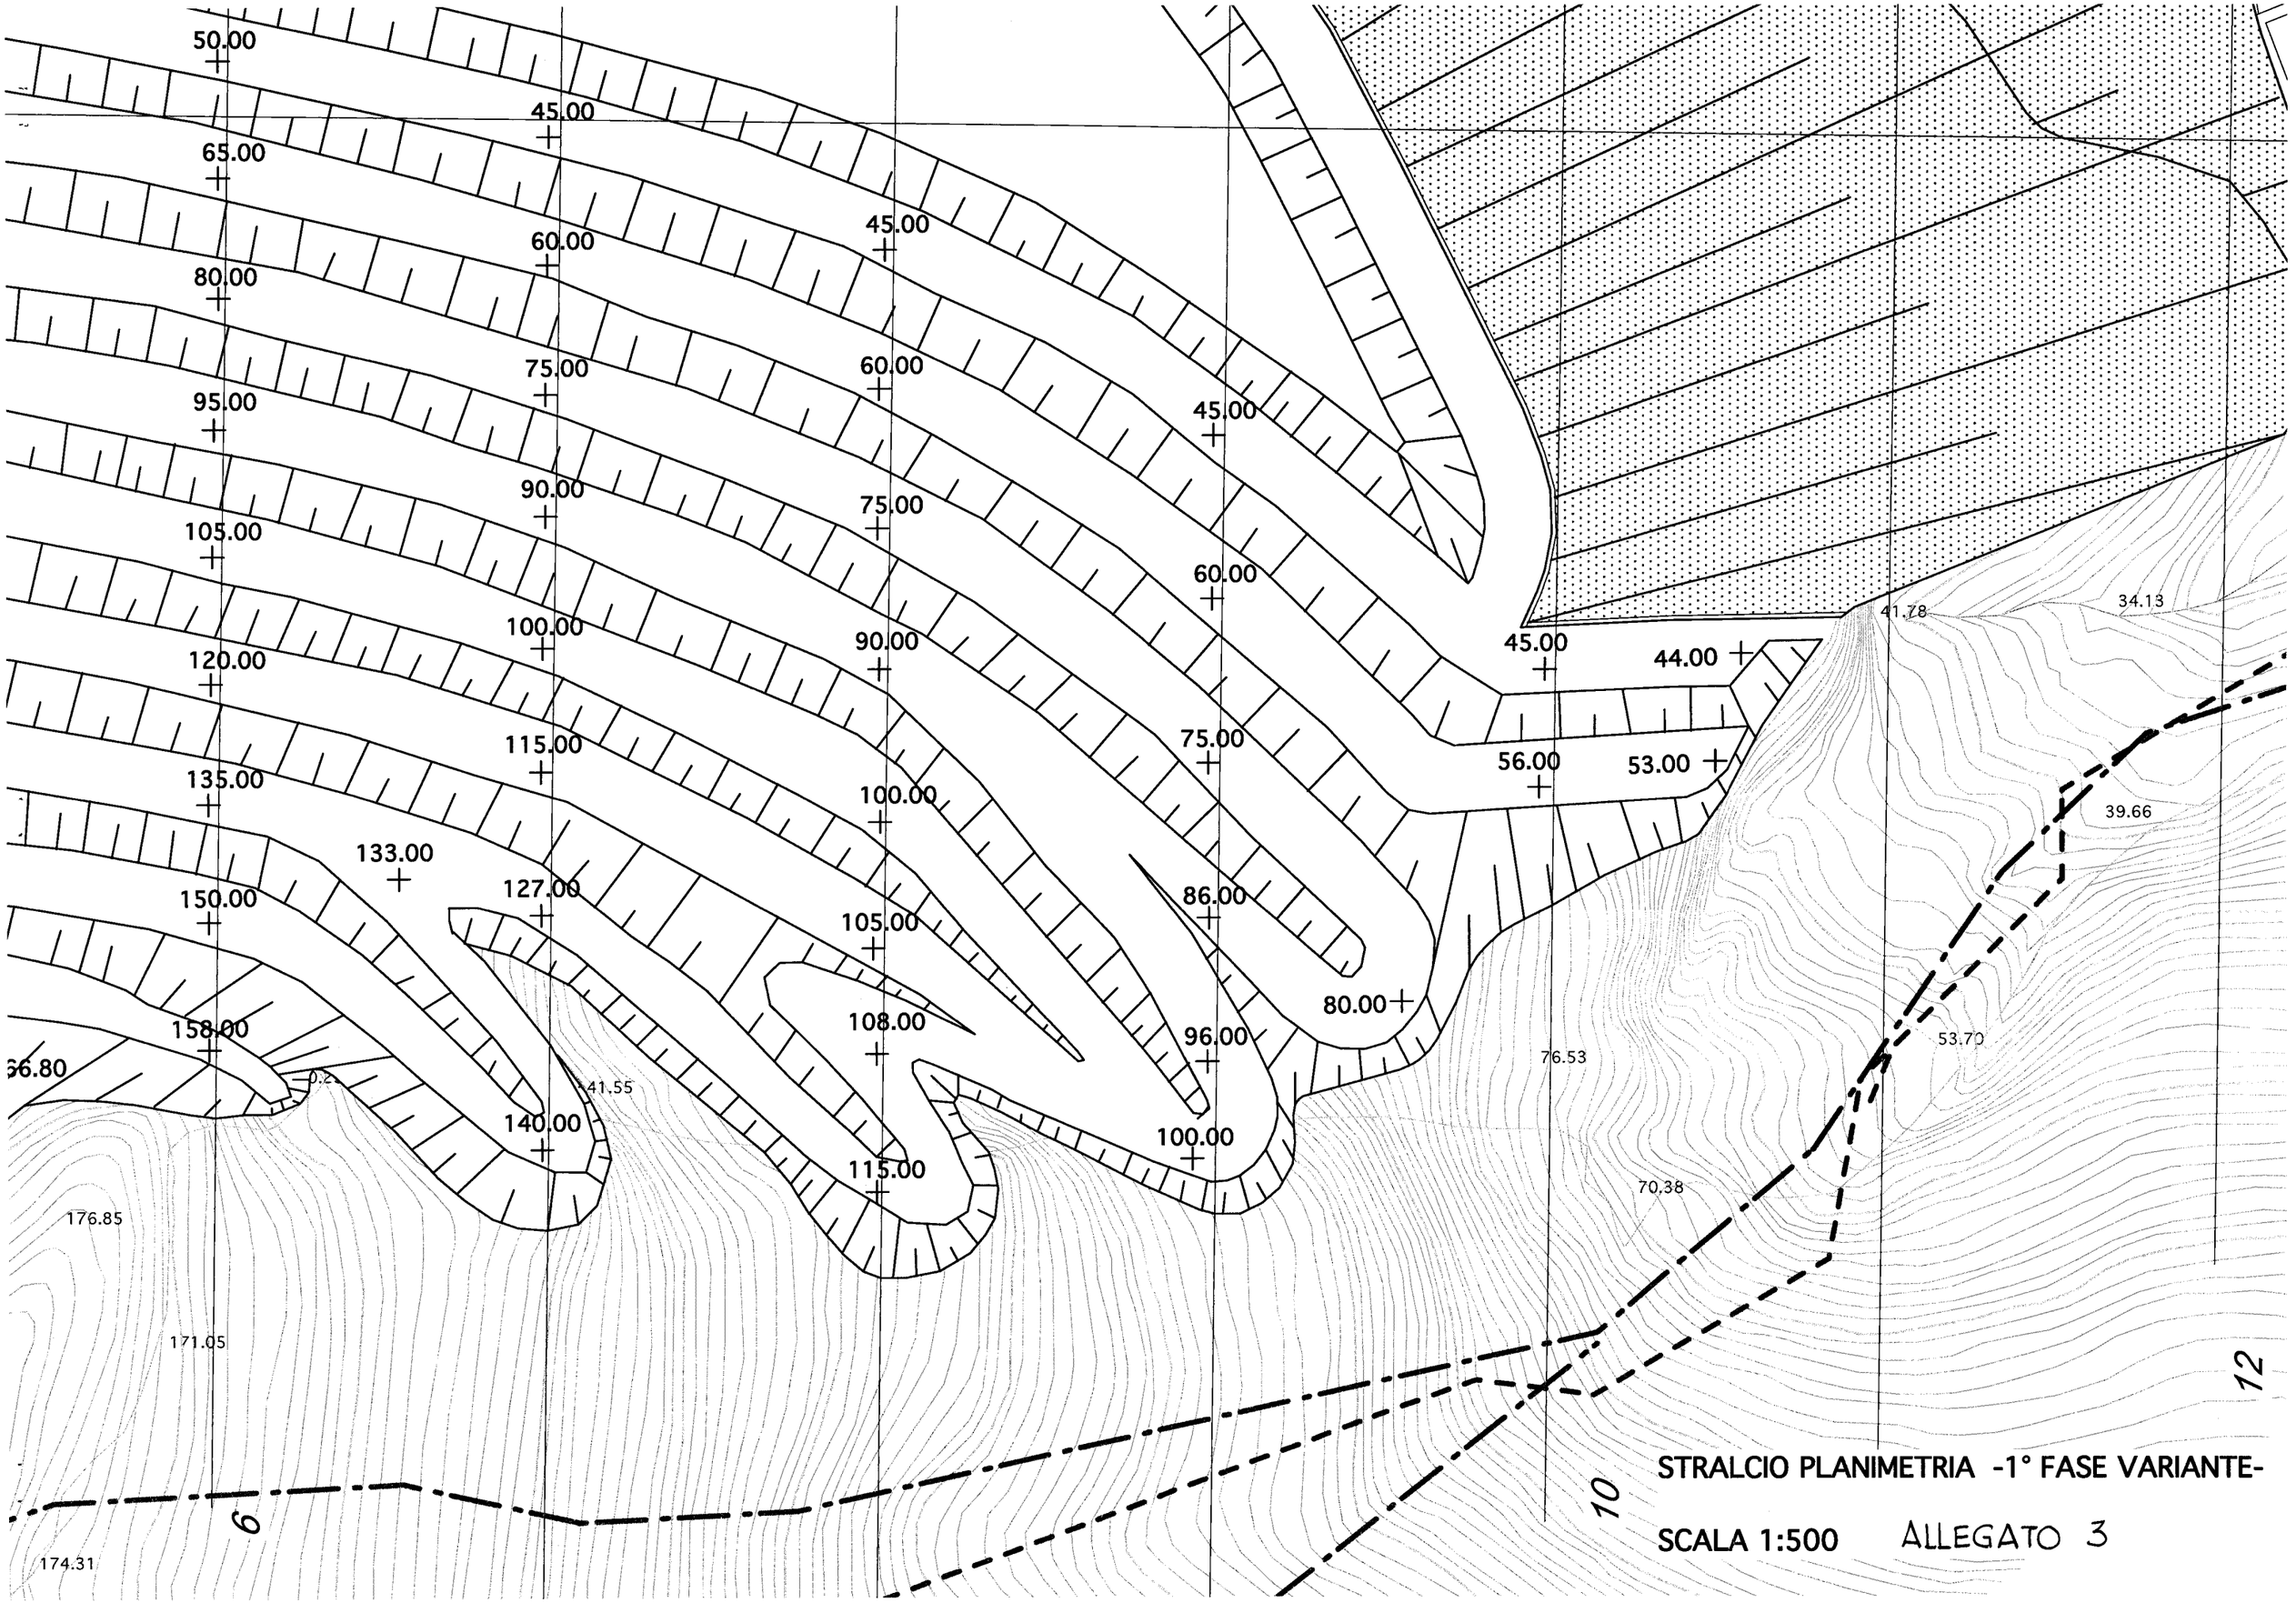

STRALCIO PLANIMETRIA -1° FASE VARIANTE-

SCALA 1:500 ALLEGATO 3

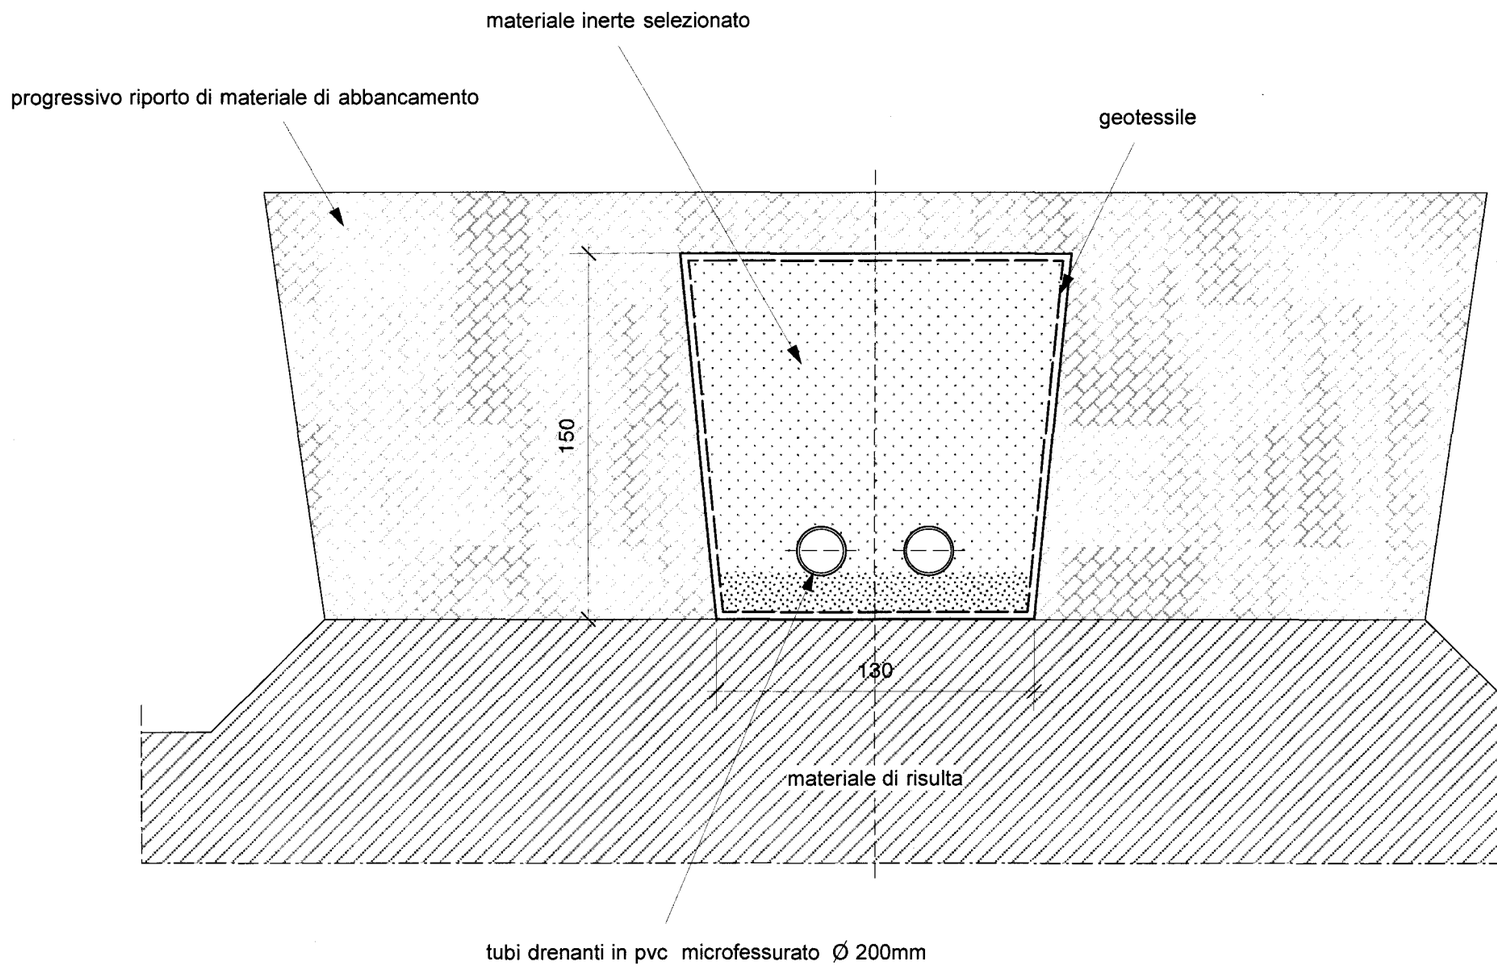


PARTICOLARE COSTRUTTIVO 1

TRINCEA DRENANTE SECONDARIA

SEZIONE
SCALA 1:25

ALLEGATO 5

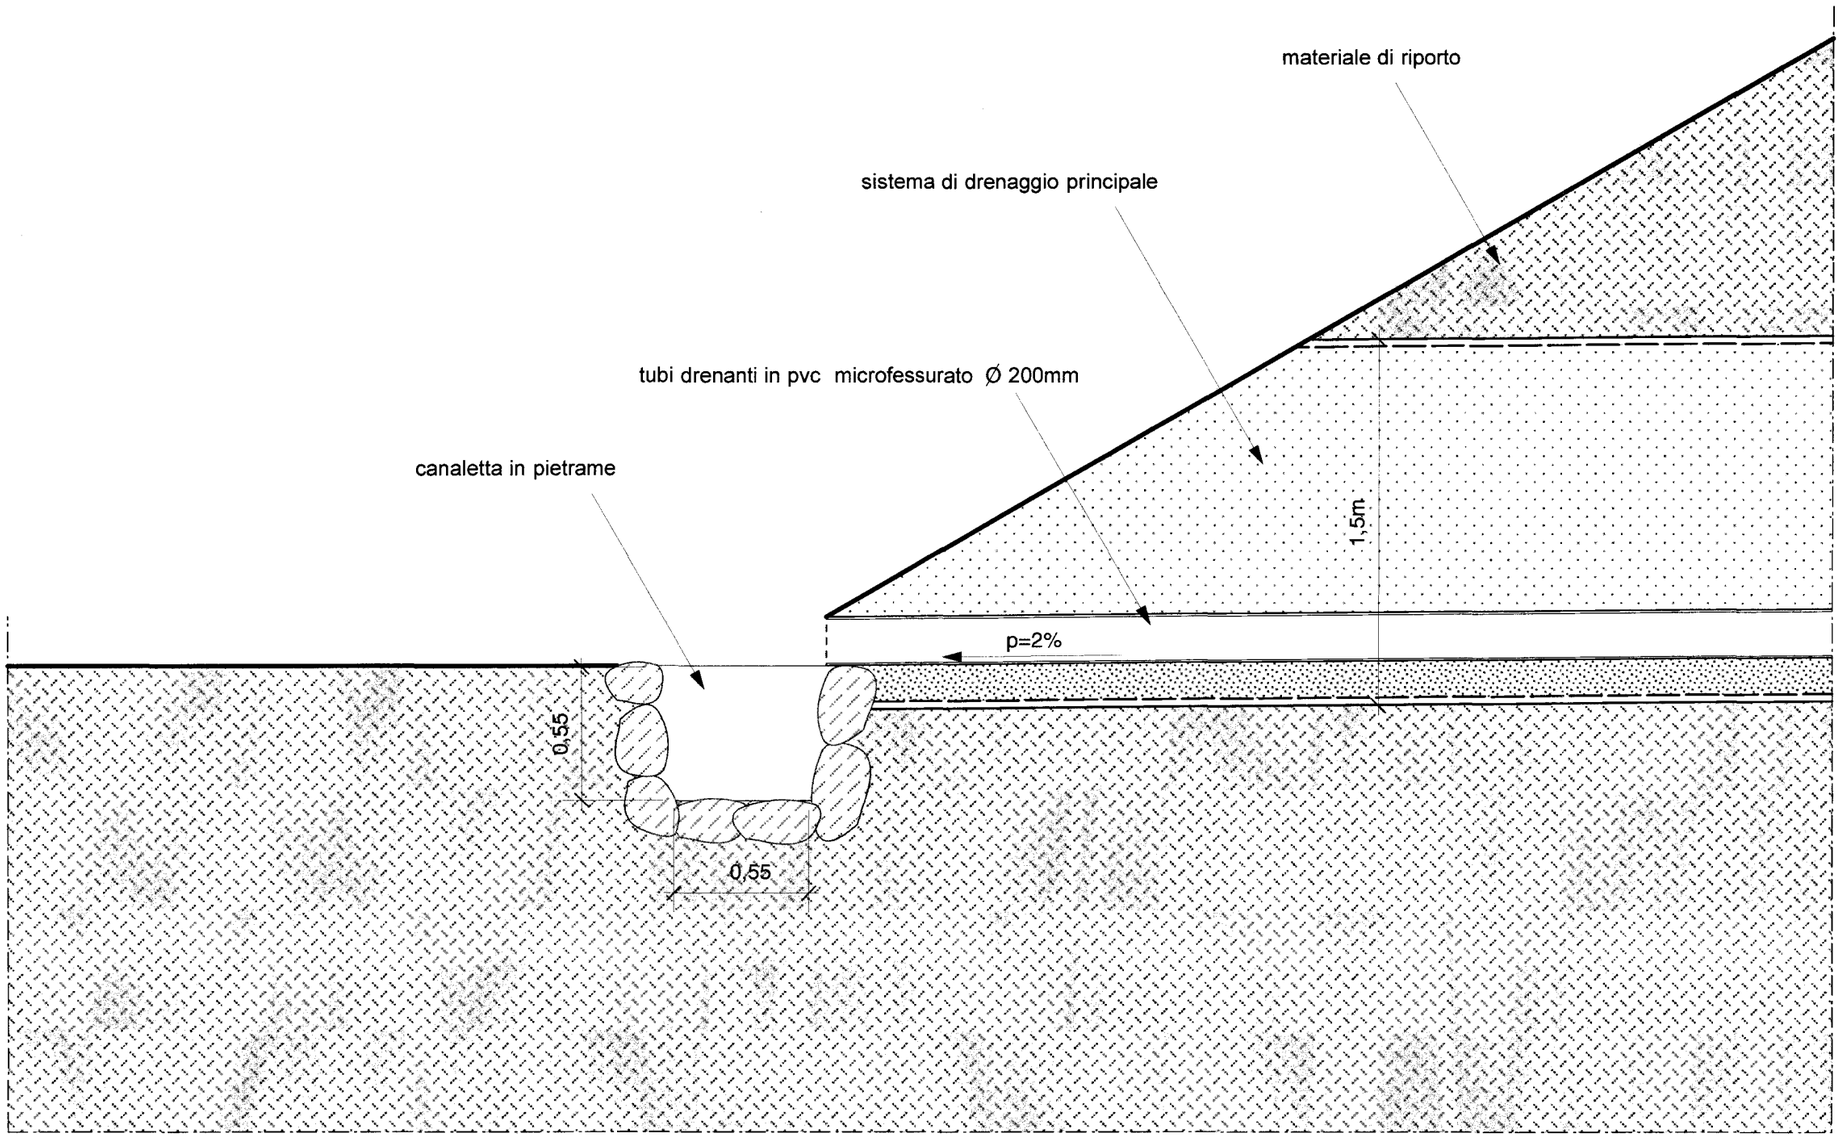



PARTICOLARE COSTRUTTIVO 2

INNESTO SISTEMA DI DRENAGGIO-CANALETTA

SEZIONE
SCALA 1:25

ALLEGATO 5

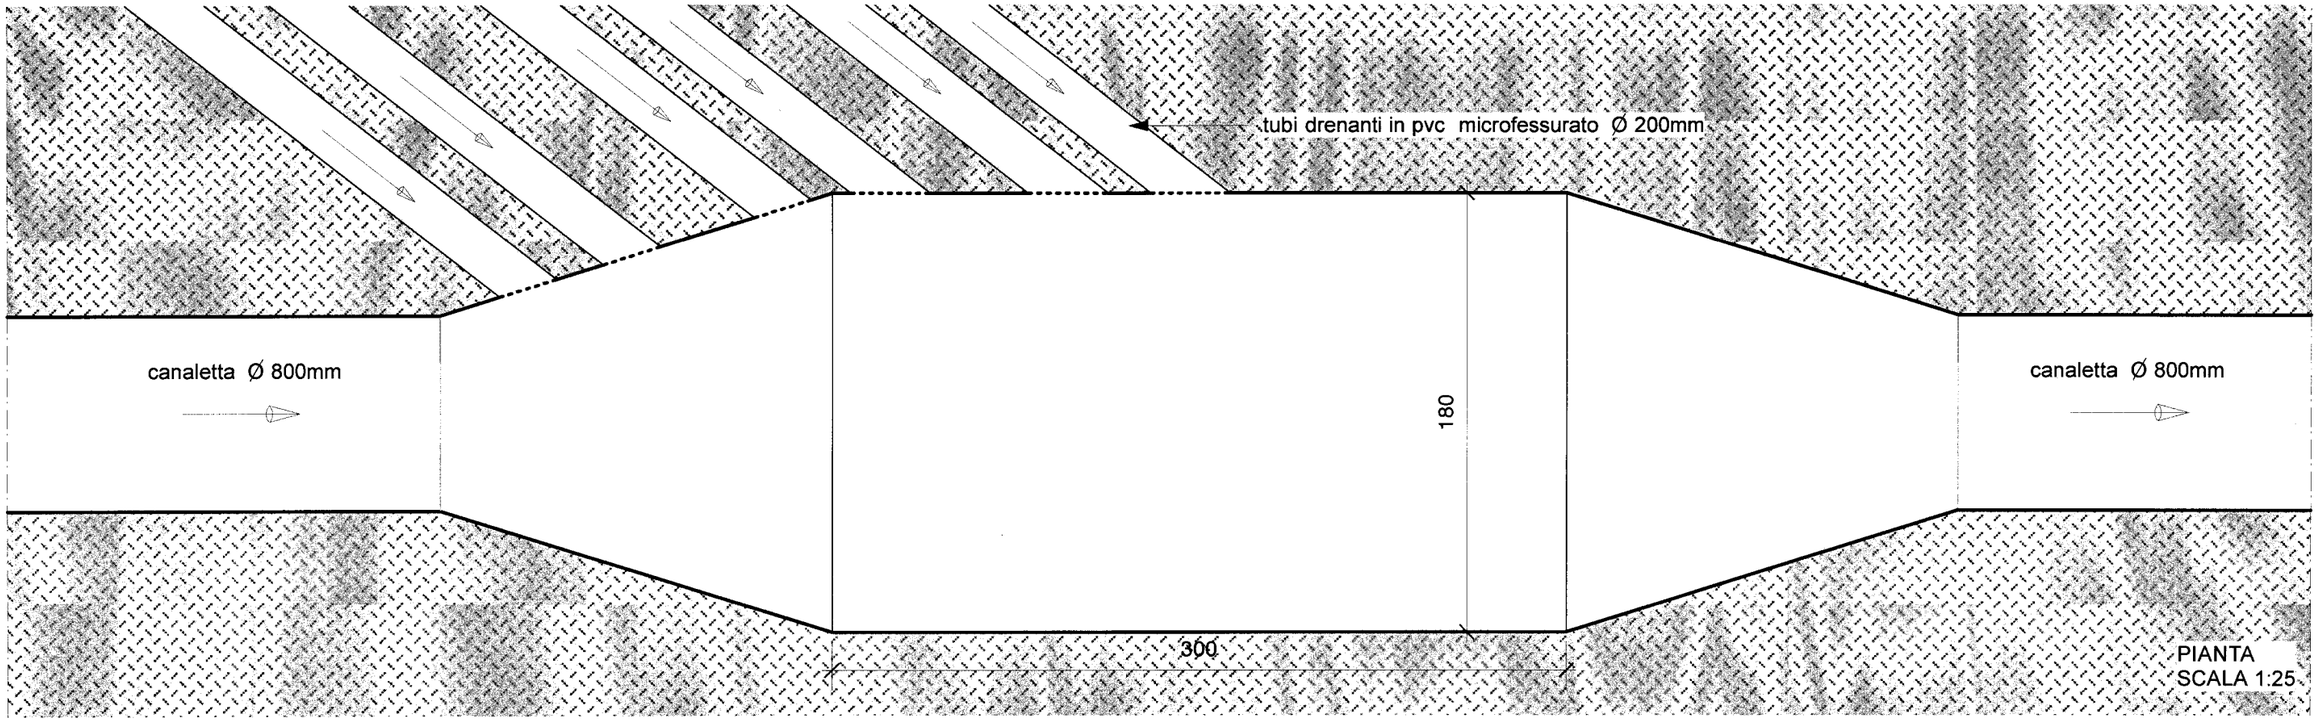

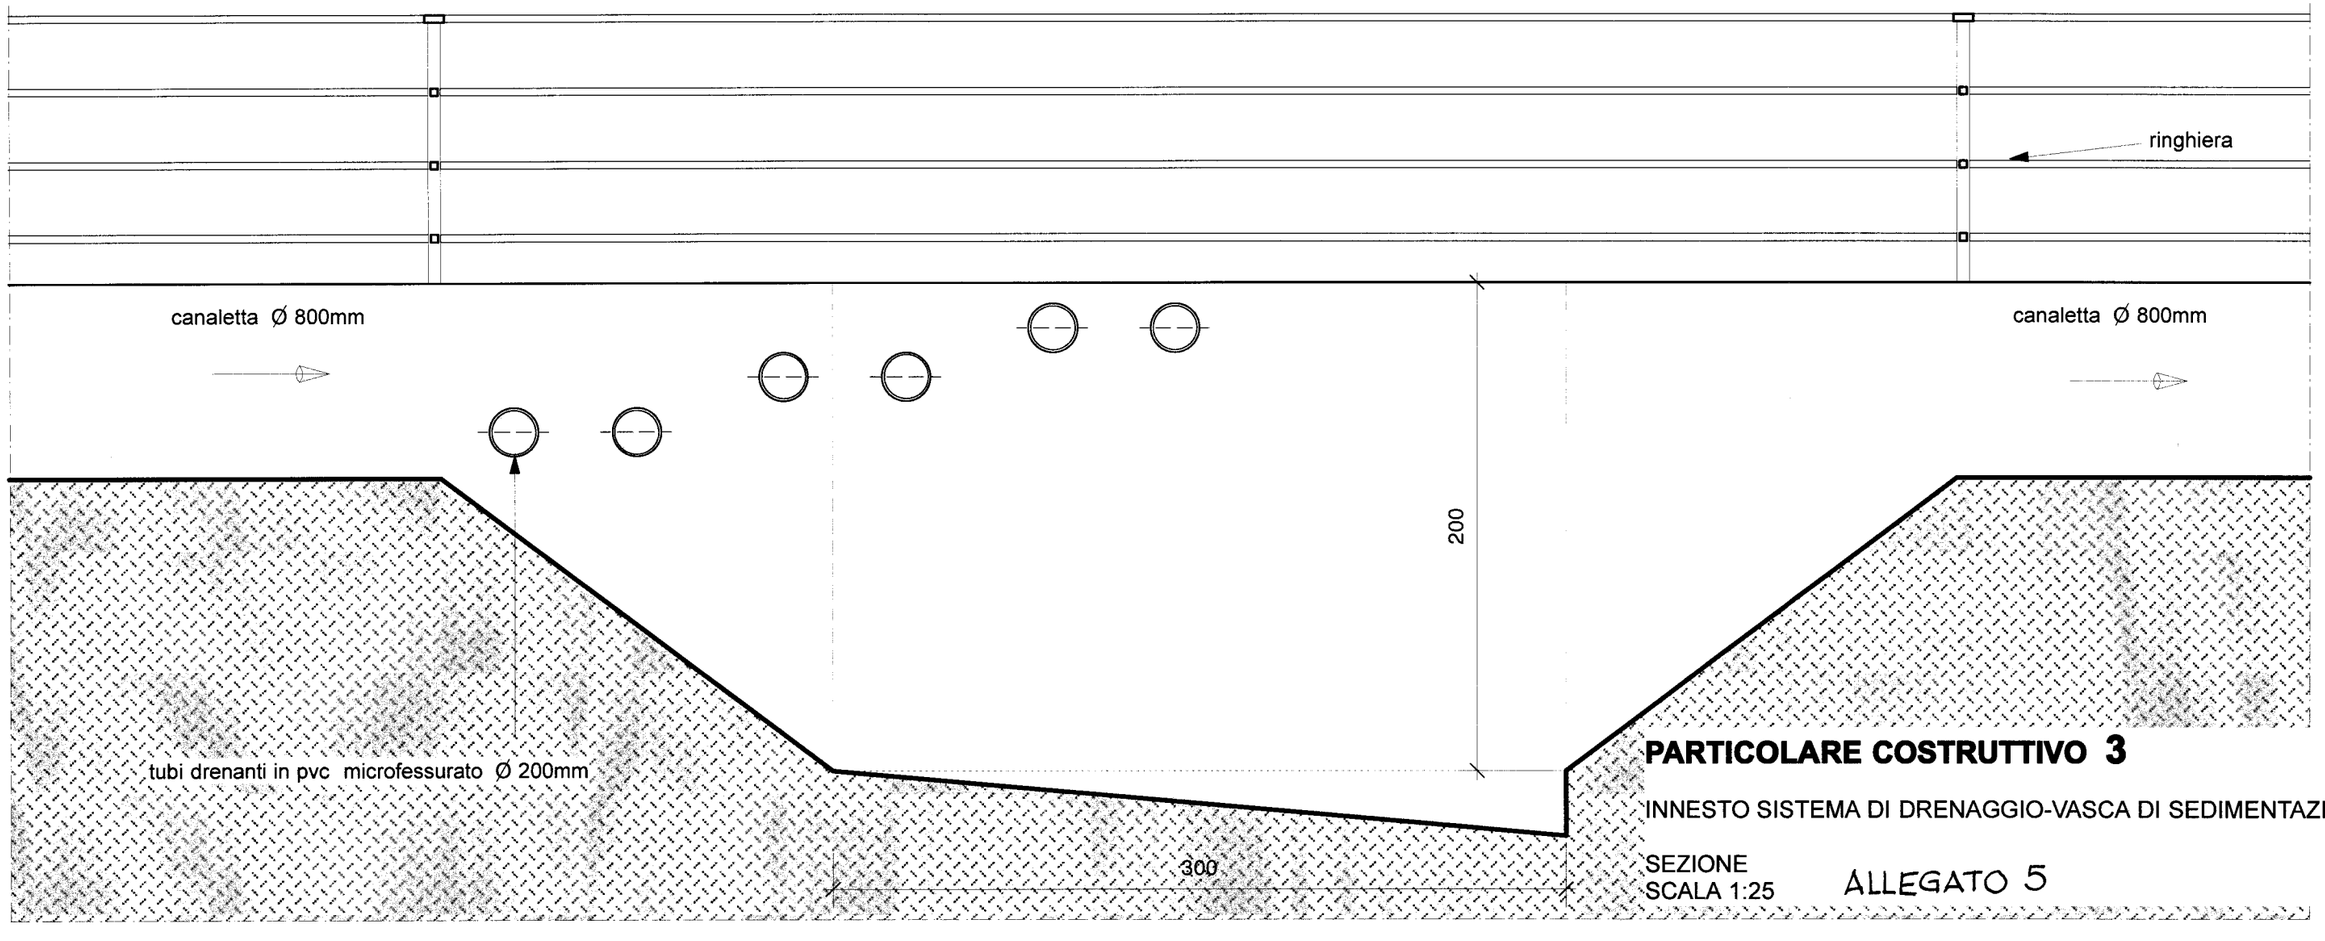

PARTICOLARE COSTRUTTIVO 3

INNESTO SISTEMA DI DRENAGGIO-VASCA DI SEDIMENTAZIONE

SEZIONE
SCALA 1:25

ALLEGATO 5