
LEGENDA

stato attuale rilievo

progetto approvato

limite di P.T.R.C.

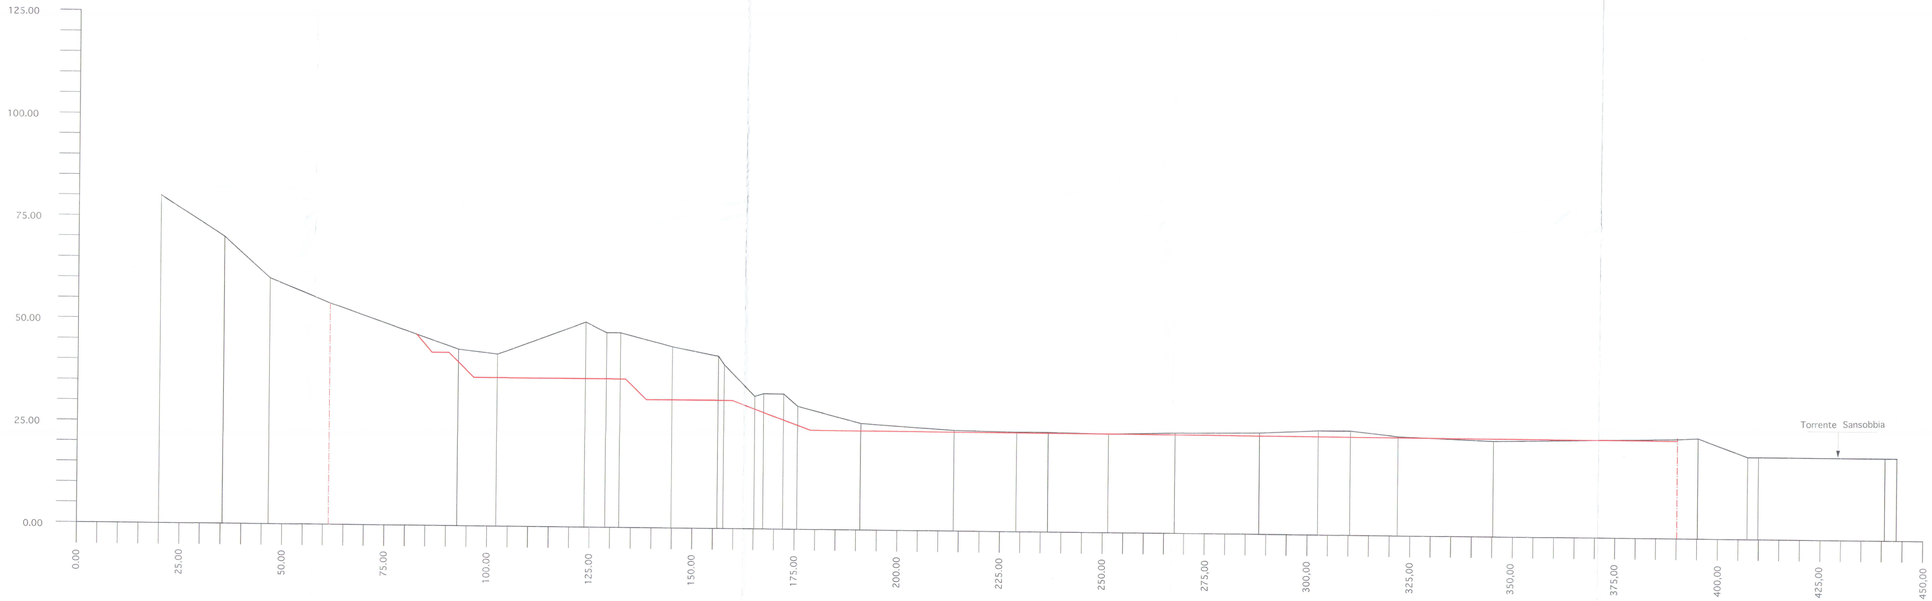

SEZIONE 11

REGIONE LIGURIA

Provincia di SAVONA

Comune di ALBISOLA SUPERIORE

OGGETTO:

Variante al Piano di Coltivazione e Riqualificazione ambientale
Cava di materiali lapidei sita in loc. Beata

PROPRIETA' :

F.lli PASTORINO s.r.l.

SEZIONI 11 - 12 - 13

confronto tra stato attuale (Rilievo del gennaio 2009 e revisione della parte alta agosto 2009) e progetto approvato

Via Principe Amedeo 3/2 cb
17100 Savona (SV)
Dr. Agronomo
A. MINUTO

Dr. Geologo
M. Rossi

Dr. Geologo
S. Donati

STUDIO ASSOCIATO DI GEOLOGIA ROSSI - DONATI
Via Lamarmora 3 Genova (GE) Tel./Fax 010 483346

STUDIO TECNICO Associato di GEOMETRI ASSOCIATI
Corso Ricci 2/2 - 17031 Albenga (SV)
Tel./Fax 019 483346
Geom. G. FROSIO

scala: 1:500

Tav. n°: 3 E

REV.	DATA	CAUSALE
1	Gennaio 2010	2° emissione
0	Maggio 2009	1° emissione

Il Proprietario :

F.lli PASTORINO S.R.L.
Via R. Fonda Loc. Beata
17031 ALBENGA (SV)
Reg. Impr. di SV e Cod. Fisc. 00130150097
Partita I.V.A. 01162360093
Tel. 0182/562369
E-mail: f.lli.pastorino@tin.it
F.lli PASTORINO s.r.l.