LEGENDA

- limite di P.T.R.C.
- andamento naturale del terreno
- stato attuale rilievo
- situazione 1° fase di variante
- scavo 1° fase
- riempimento 1° fase
- situazione 2° fase di variante
- scavo 2° fase
- riempimento 2° fase
- situazione 3° fase di variante
- scavo 3° fase
- riempimento 3° fase
- 1° fase coincidente con 2°fase

REGIONE LIGURIA

Provincia di SAVONA

Comune di ALBISOLA SUPERIORE

OGGETTO:

Variante al Piano di Coltivazione e Riqualificazione ambientale
Cava di materiali lapidei sita in loc. Beata

PROPRIETA' : *F.lli PASTORINO s.r.l.*

SEZIONI 1 - 2
coconfronto tra stato attuale e progetto 1°, 2° e 3° Fase

scala: 1:500

Tav. n°: 7 A

REV.	DATA	CAUSALE
1	Gennaio 2010	2° emissione
0	Maggio 2009	1° emissione

Il Proprietario :


F.lli PASTORINO S.R.L.
17015 ALBISOLA SUPERIORE (SV)
Reg.Impr. di Savona n. 01213910097
Partita IVA 01213910097
Tel. 019 480 569
E-mail: fratellipastorino@tin.it
F.lli PASTORINO s.r.l.

Dr. Agronomo
A. MINUTO

Dr. Geologo
M. Abbiati

Dr. Geologo
S. Donati

Geom. G. FROSIO

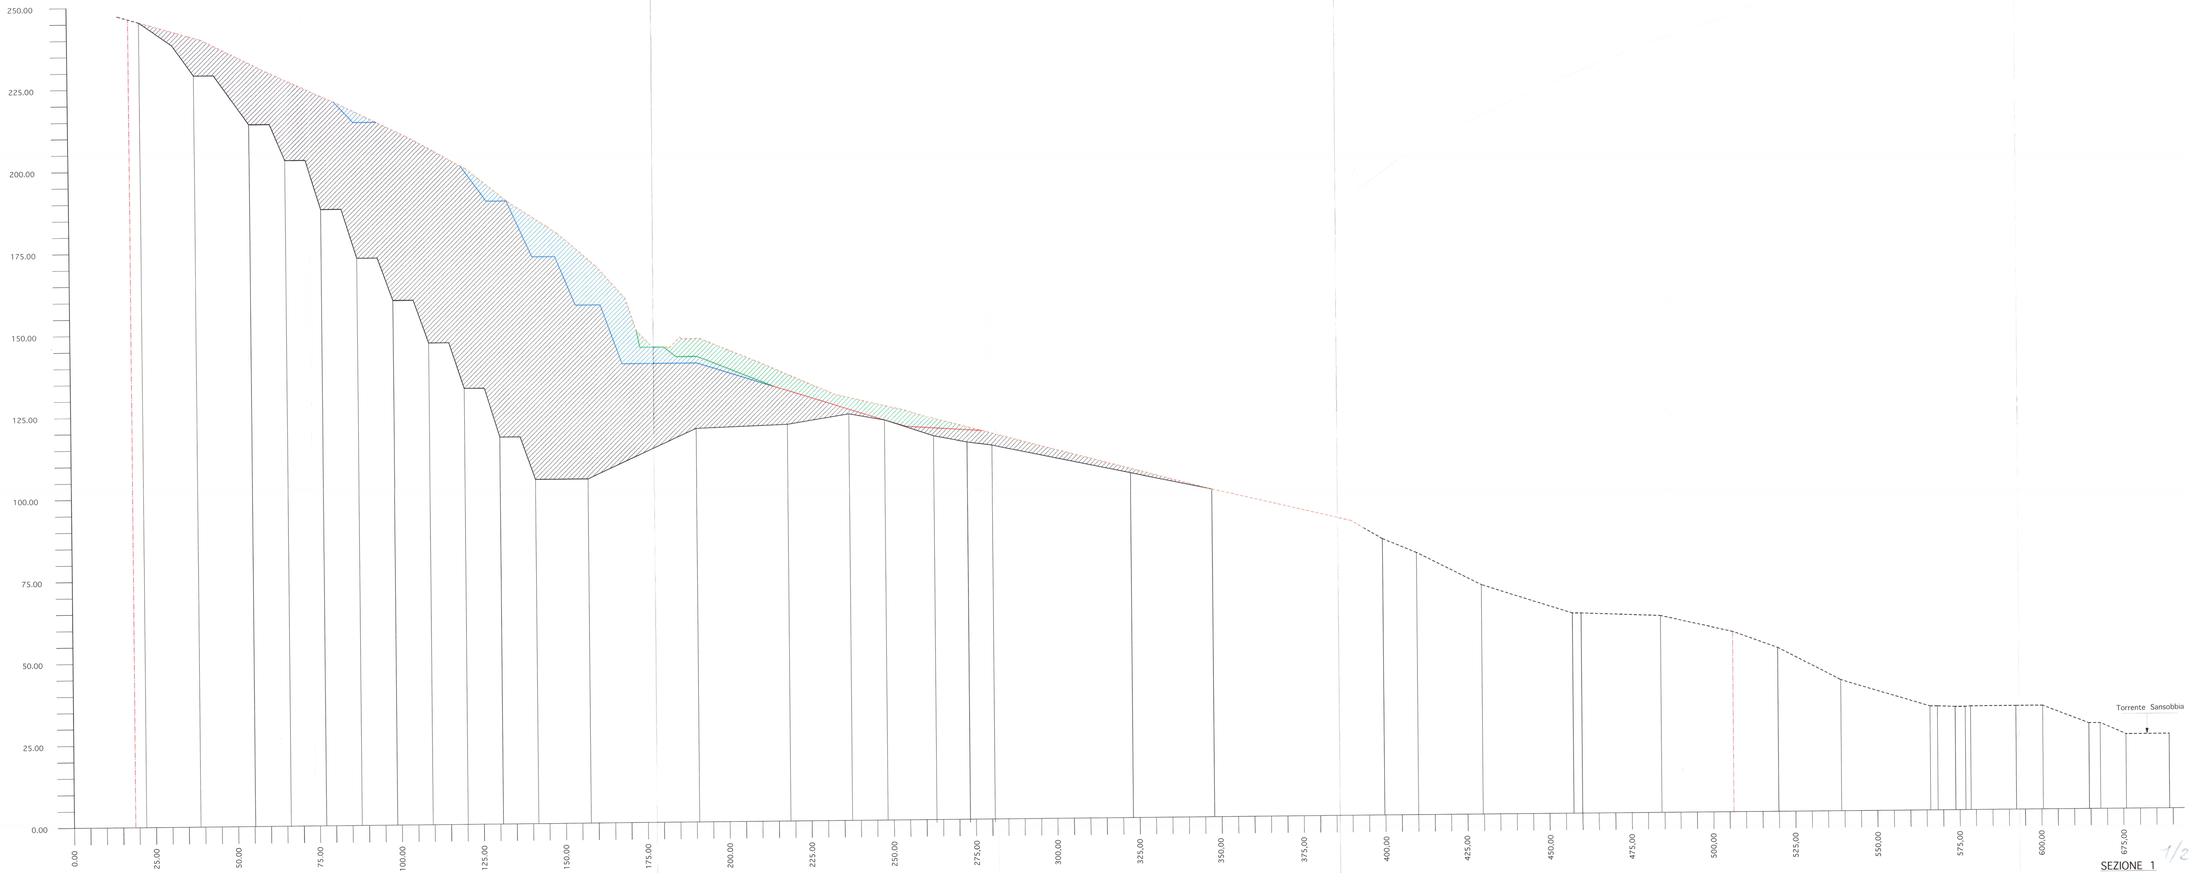

SEZIONE 1

1/2