LEGENDA

- limite di P.T.R.C.
- andamento naturale del terreno
- stato attuale rilievo
- situazione 1° fase di variante
- scavo 1° fase
- riempimento 1° fase
- situazione 2° fase di variante
- scavo 2° fase
- riempimento 2° fase
- situazione 3° fase di variante
- scavo 3° fase
- riempimento 3° fase
- 1° fase coincidente con 2°fase

REGIONE LIGURIA
Provincia di SAVONA
Comune di ALBISOLA SUPERIORE

OGGETTO:
Variante al Piano di Coltivazione e Riqualificazione ambientale
Cava di materiali lapidei sita in loc. Beata

PROPRIETA' : F.lli PASTORINO s.r.l.

SEZIONI 3 - 4
confronto tra stato attuale e progetto 1°, 2° e 3° Fase

Dr. Agronomo A. MINUTO

Dr. Geologo M. Rossi

Dr. Geologo S. Donati

Geom. C. FROSIO


scala: 1:500

Tav. n°: 7 B

REV	DATA	CAUSALE
1	Gennaio 2010	2° emissione
0	Maggio 2009	1° emissione

Il Proprietario

F.lli PASTORINO S.R.L.
17051 ALBISOLA SUPERIORE (SV)
Reg. Imprese Savona C.F. 02119150097
Tel. 019 4800599 - Fax 019 4802593
e-mail: info@pastorino.it
F.lli PASTORINO S.r.l.

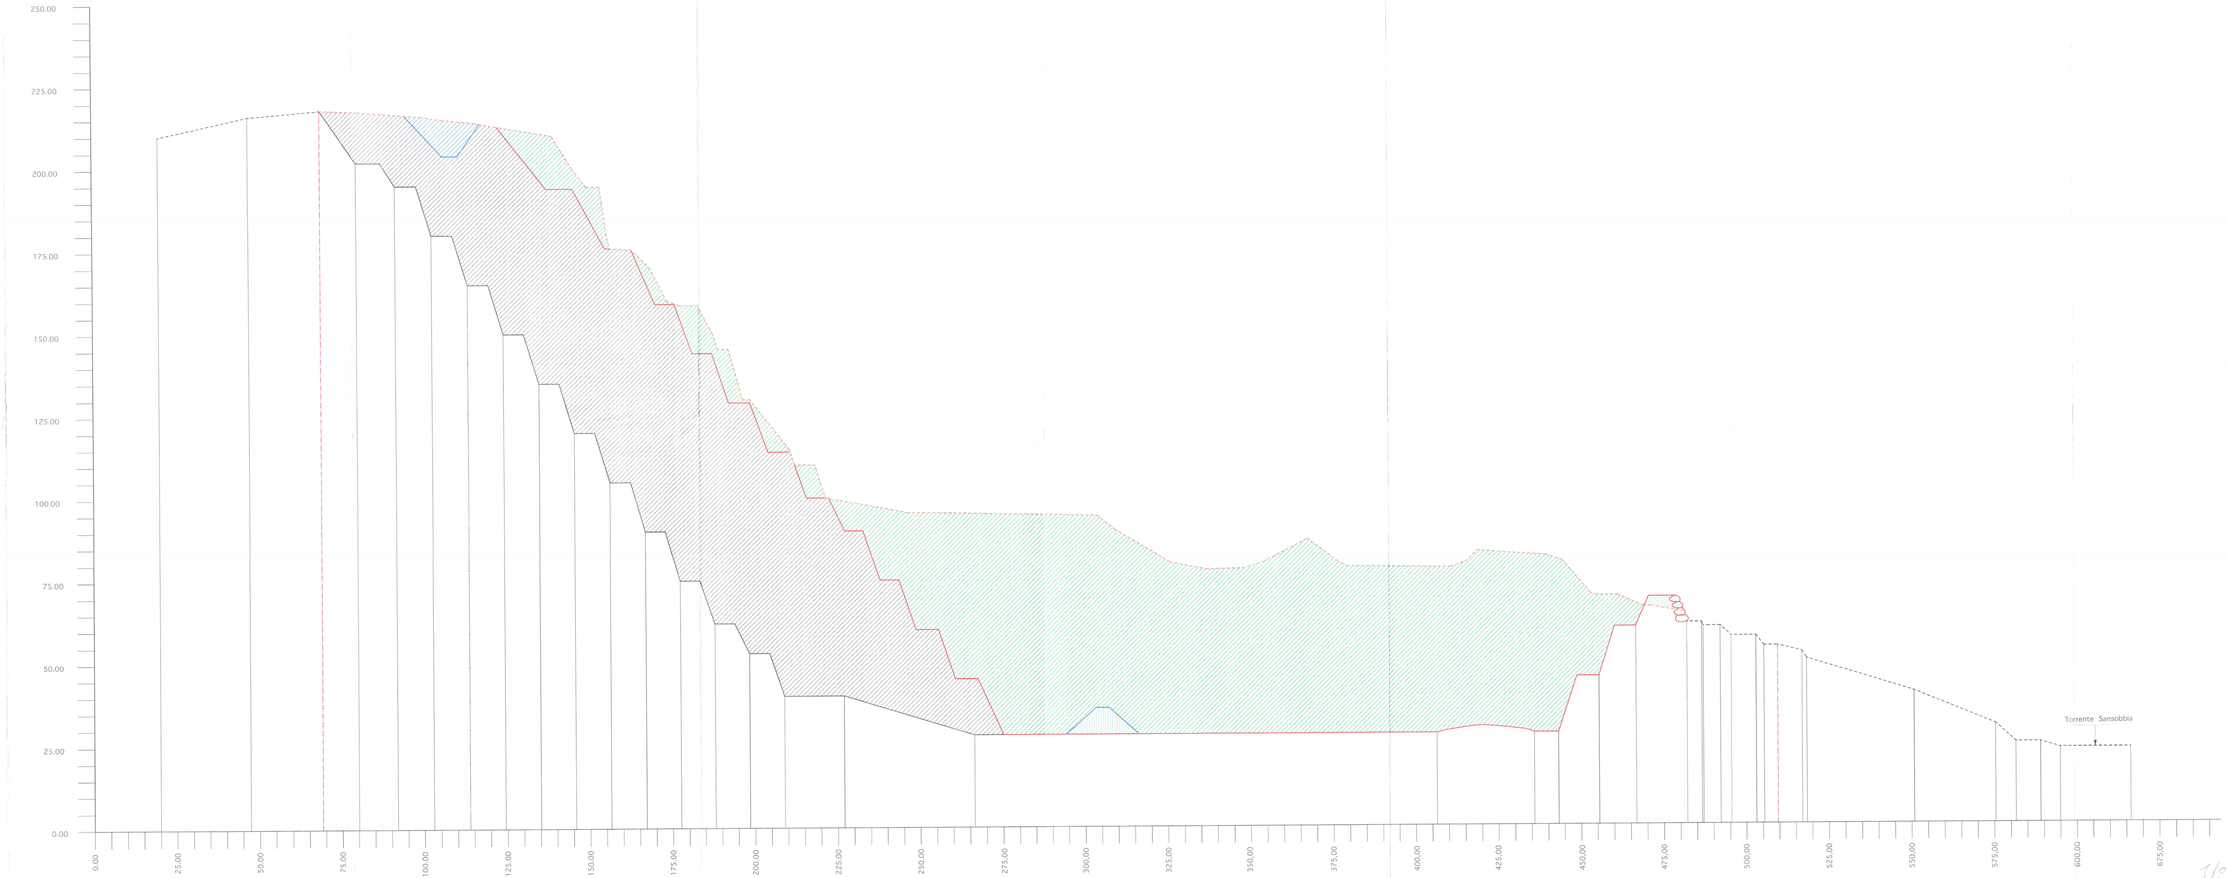

SEZIONE 3