LEGENDA

- limite di P.T.R.C.
- andamento naturale del terreno
- stato attuale rilievo
- situazione 1° fase di variante
- scavo 1° fase
- riempimento 1° fase
- situazione 2° fase di variante
- scavo 2° fase
- riempimento 2° fase
- situazione 3° fase di variante
- scavo 3° fase
- riempimento 3° fase
- 1° fase coincidente con 2°fase

REGIONE LIGURIA
Provincia di SAVONA
Comune di ALBISOLA SUPERIORE

OGGETTO:

Variante al Piano di Coltivazione e Riqualificazione ambientale
Cava di materiali lapidei sita in loc. Beata

PROPRIETA' :

F.lli PASTORINO s.r.l.

SEZIONI 5 - 6 - 7
confronto tra stato attuale e progetto 1°, 2° e 3° Fase

scala: 1:500
Tav. n°: 7 C

REV.	DATA	CAUSALE
1	Gennaio 2010	2° emissione
0	Maggio 2009	1° emissione

Dr. Agronomo A. MINUTO
Via Privata Nazionale, 74/36 - 17030 Savona (SV)

Dr. Geologo M. Rossi

Dr. Geologo S. Donati


STUDIO ASSOCIATO DI GEOLOGIA ROSSI - DONATI
Via Lamarmora 5 Genova (GE) Tel./Fax 019 465349

Geom. G. FROSIO
STUDIO TECNICO GEOM.
GIOVANNI FROSIO
Corso Ricci, 1/2 - 17031 Albenga (SV)
Tel./Fax 019 465349

Il Proprietario :

F.lli PASTORINO S.R.L.
Via V. Ricci Loc. Beata
17011 ALBISOLA SUPERIORE (SV)
Reg. Imp. di Savona 1/2/1/1535/2007
Partita IVA 01153750097
Tel. 019 481369
e-mail: f.lli.pastorino@tin.it

F.lli PASTORINO s.r.l.

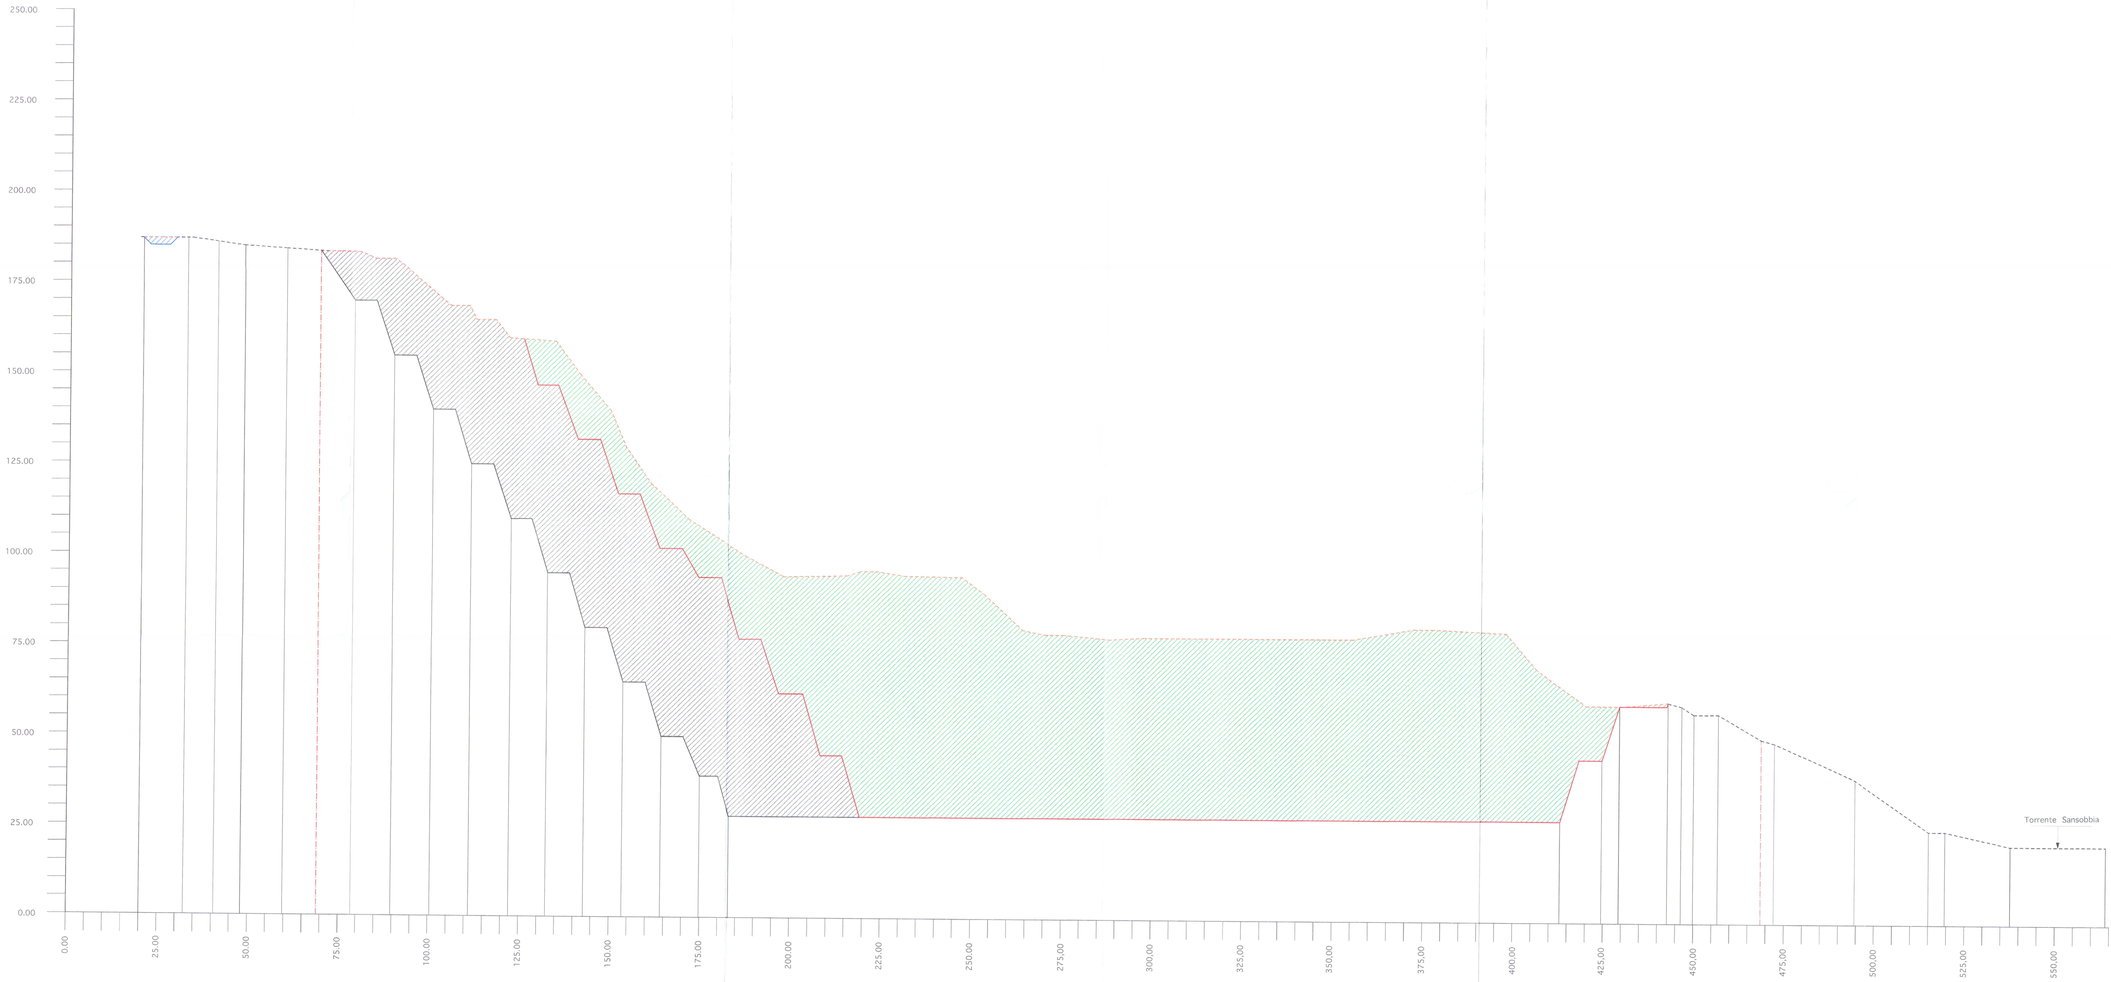

4/2

SEZIONE 5