LEGENDA

- limite di P.T.R.C.
- andamento naturale del terreno
- stato attuale rilievo
- situazione 1° fase di variante
- scavo 1° fase
- riempimento 1° fase
- situazione 2° fase di variante
- scavo 2° fase
- riempimento 2° fase
- situazione 3° fase di variante
- scavo 3° fase
- riempimento 3° fase
- 1° fase coincidente con 2°fase

REGIONE LIGURIA
Provincia di SAVONA
Comune di ALBISOLA SUPERIORE

OGGETTO:

Variante al Piano di Coltivazione e Riqualificazione ambientale
Cava di materiali lapidei sita in loc. Beata

PROPRIETA' :

F.lli PASTORINO s.r.l.

SEZIONI 8 - 9 - 10
confronto tra stato attuale e progetto 1°, 2° e 3° Fase

Via Privata Angela, 20/16 - 17100 Savona (SV)
Dr. Agronomo A. MINUTO

Dr. Geologo M. Rosso

Dr. Geologo S. Donati
STUDIO ASSOCIATO DI GEOLOGIA ROSSI - DONATI
Via Lanfranconi 5 Ginestra (GE) Tel./Fax 019-485349

STUDIO Tecnico ASSOCIATO GEOMETRI FROSIO
Corso Ferrari 5/2 - 17031 Albenga (SV)
Tel./Fax 019-485349
Geom. G. FROSIO


scala: 1:500

Tav. n°: 7 D

REV.	DATA	CAUSALE
1	Gennaio 2010	2° emissione
0	Maggio 2009	1° emissione

Il Proprietario :

F.lli PASTORINO S.R.L.
Via A. Fondi, Loc. Beato
17011 ALBISOLA SUPERIORE (SV)
Reg. Impr. di SAVONA 02139597
Partita I.V.A. 02139597
Tel. e Fax 019-482369
E-mail: f.lli.pastorino@tin.it
F.lli PASTORINO s.r.l.

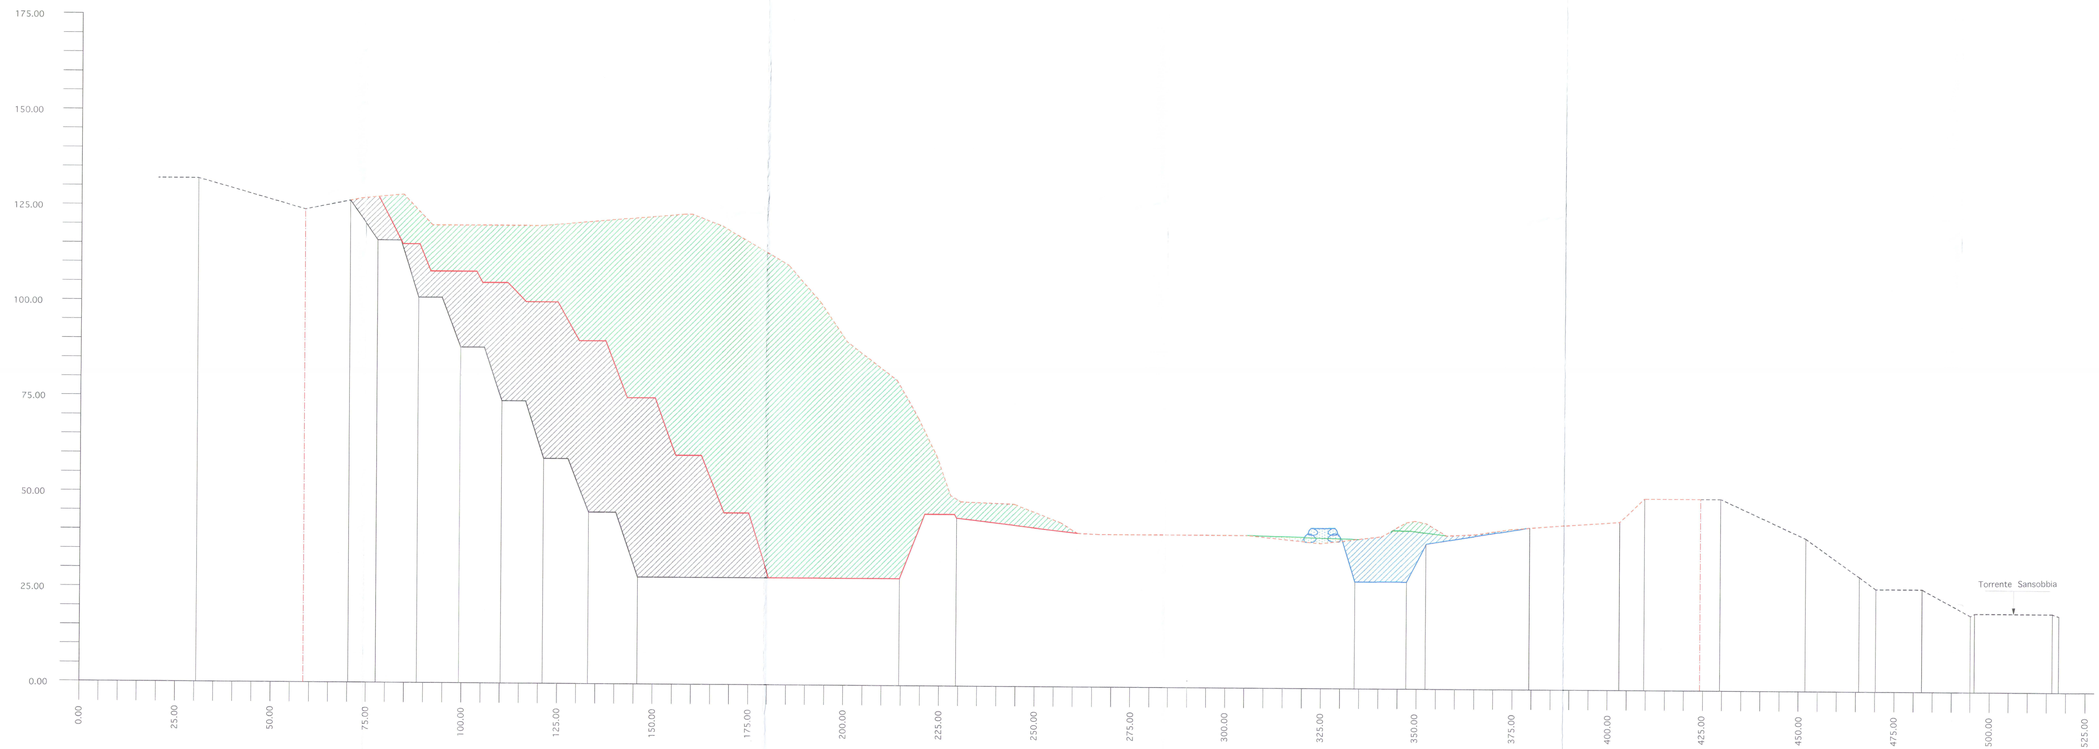

SEZIONE 8