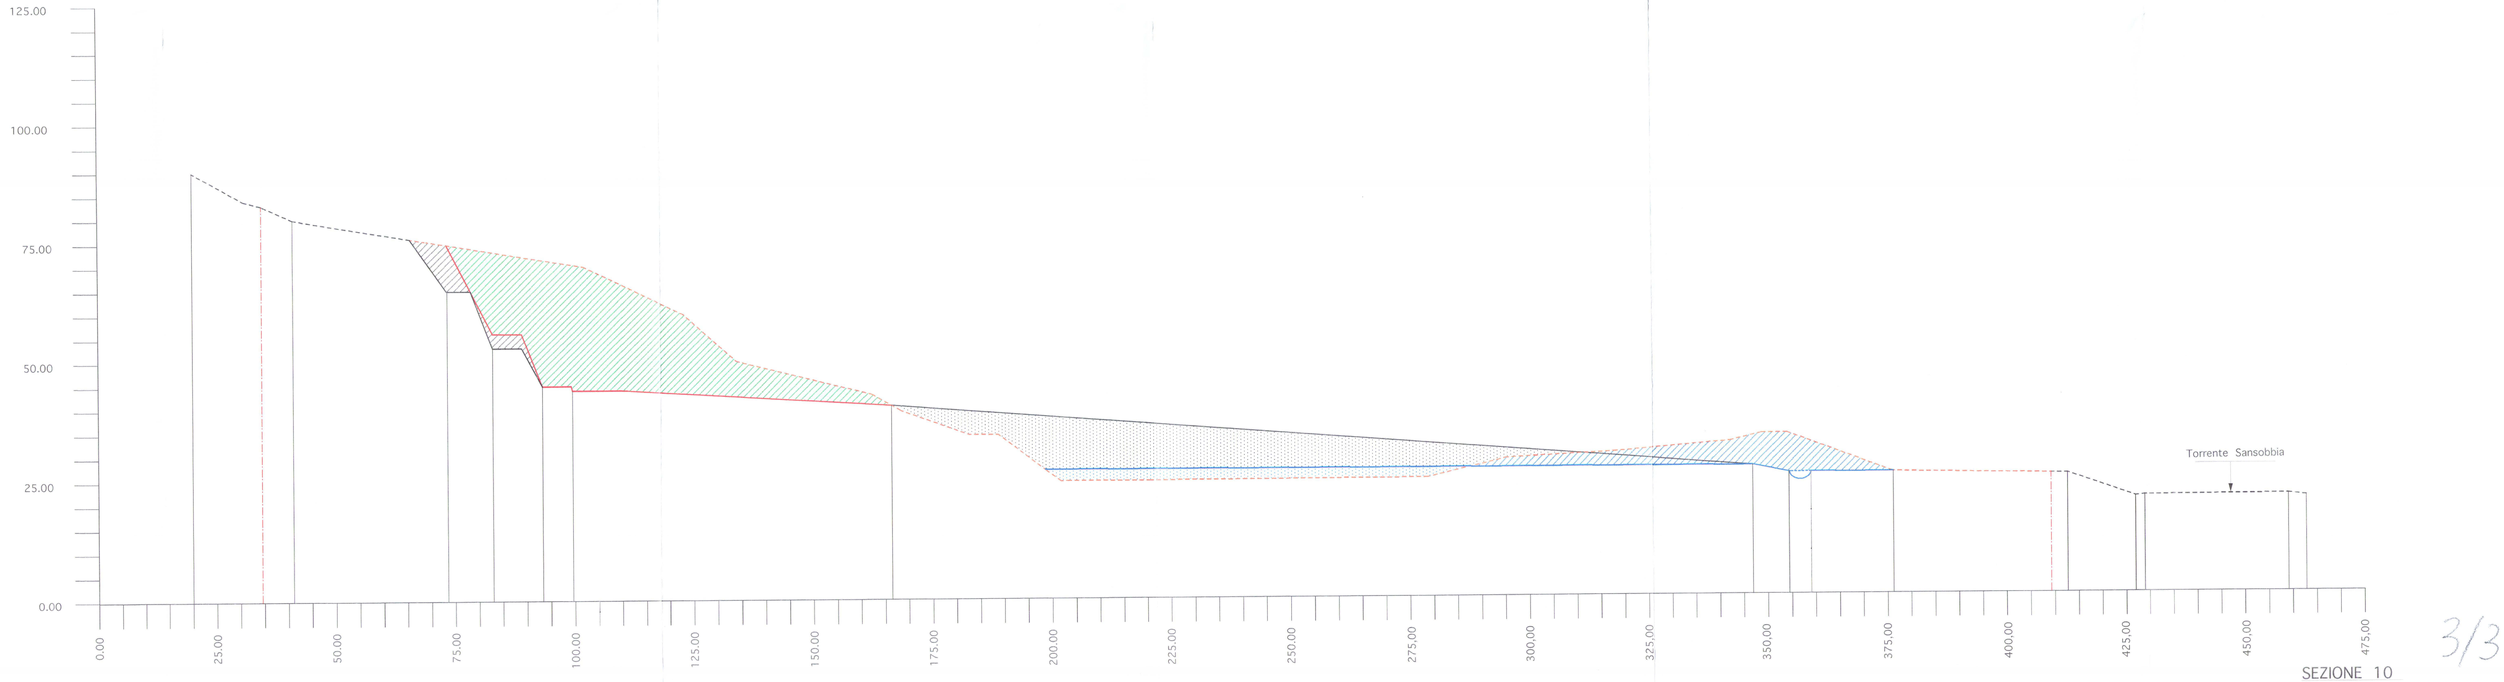


SEZIONE 10

3/3