LEGENDA

- limite di P.T.R.C.
- andamento naturale del terreno
- stato attuale rilievo
- situazione 1° fase di variante
- scavo 1° fase
- riempimento 1° fase
- situazione 2° fase di variante
- scavo 2° fase
- riempimento 2° fase
- situazione 3° fase di variante
- scavo 3° fase
- riempimento 3° fase
- 1° fase coincidente con 2°fase

REGIONE LIGURIA
Provincia di SAVONA
Comune di ALBISOLA SUPERIORE

OGGETTO:

Variante al Piano di Coltivazione e Riqualificazione ambientale
Cava di materiali lapidei sita in loc. Beata

PROPRIETA' : F.lli PASTORINO s.r.l.

SEZIONI 11 - 12 - 13
confronto tra stato attuale e progetto 1°, 2° e 3° Fase

scala: 1:500
Tav. n°: 7 E

REV.	DATA	CAUSALE
1	Gennaio 2010	2° emissione
0	Maggio 2009	1° emissione

Dr. Agronomo A. MINUTO
Via Privata Scuole, 13/N 17030 Sciarne (SV)

Dr. Geologo M. ROSSI

Dr. Geologo S. Doriati


STUDIO ASSOCIATO DI GEOLOGIA ROSSI - DORIATI
Via Lanfranconi 3 Genova (GE) Tel./Fax 019 485349

STUDIO TECNICO PROSIO
Via Privata Scuole, 13/N
Corso Ferrari, 2/3/4/5
17051 Albisola Superiore (SV)
Tel./Fax 019 485318
Geom. G. PROSIO

Il Proprietario :

F.lli PASTORINO S.R.L.
Via R. Polidi, Loc. Beata
17011 ALBISOLA SUPERIORE (SV)
Reg. Impr. di Savona e C.F. 01161060097
Partita IVA IT 00118750097
Tel. e Fax 019.482585
E-mail: f.lli.pastorino@tiscali.it

F.lli PASTORINO s.r.l.

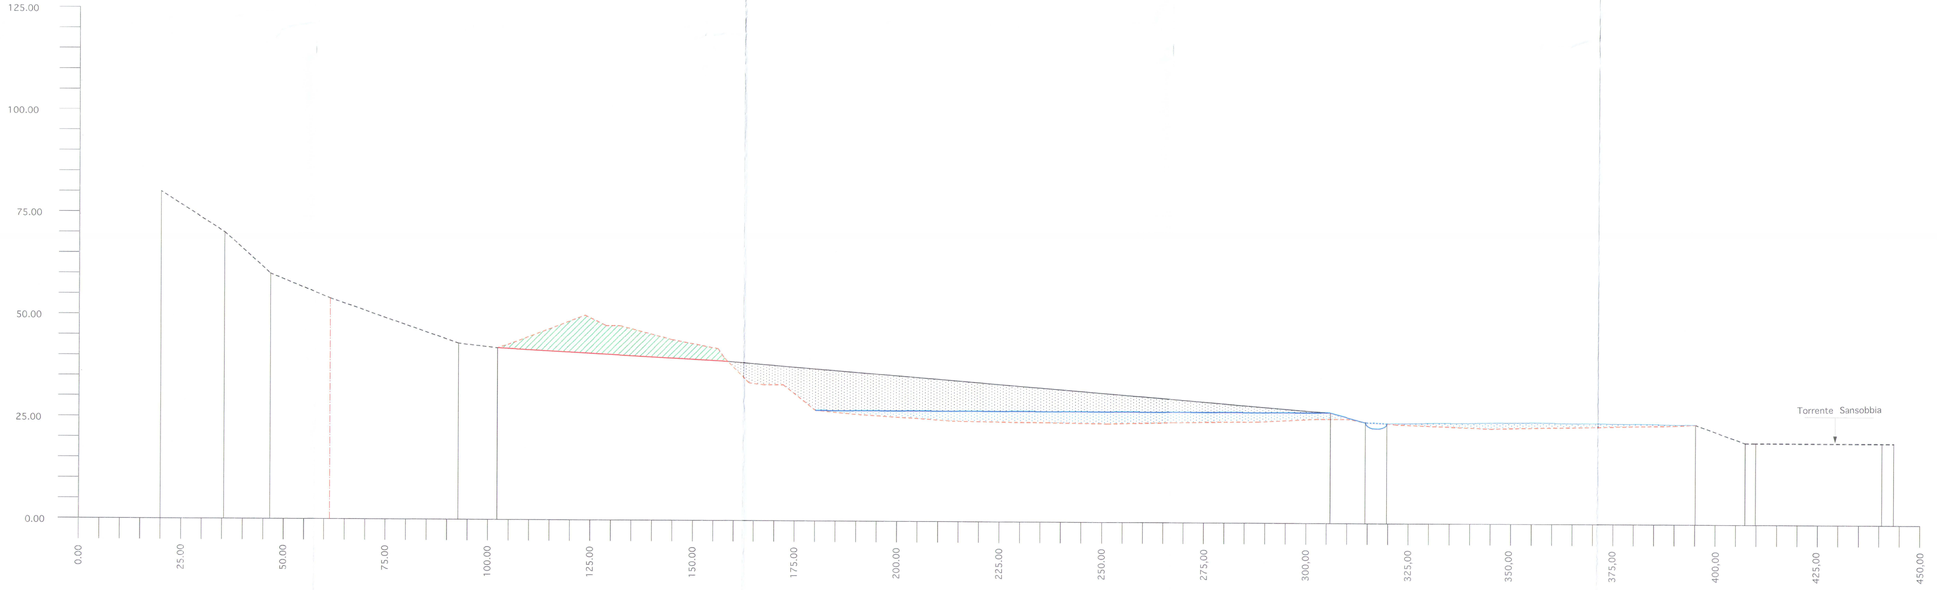

SEZIONE 11