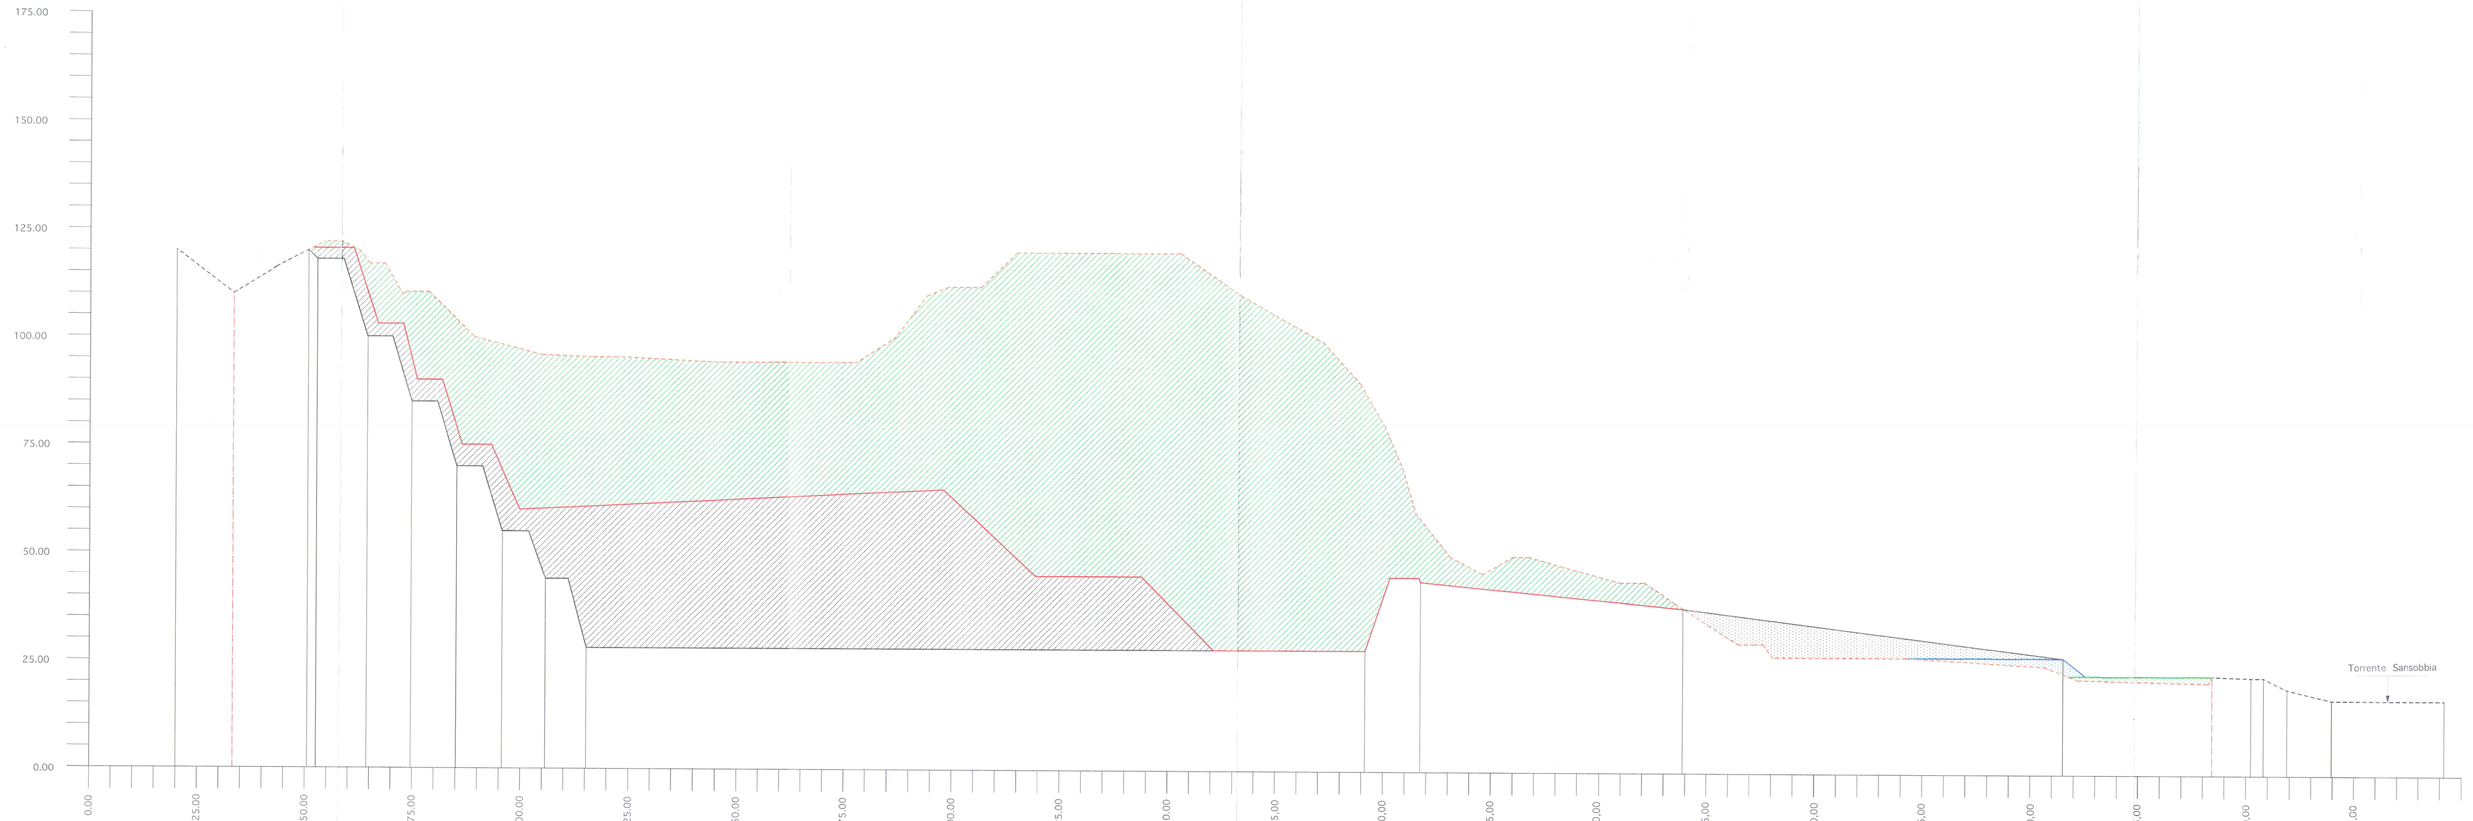


SEZIONE 13

3/3