LEGENDA

- andamento naturale del terreno
- situazione 3° fase di variante
- fase finale di ricomposizione ambientale
- limite di P.T.R.C.

REGIONE LIGURIA
Provincia di SAVONA
Comune di ALBISOLA SUPERIORE

OGGETTO:

Variante al Piano di Coltivazione e Riqualificazione ambientale
Cava di materiali lapidei sita in loc. Beata

PROPRIETA' : F.lli PASTORINO s.r.l.

SEZIONI 1 - 2
confronto tra situazione 3° fase di variante e
4° fase finale di ricomposizione ambientale

Via Privata Angeli, 15/16
17100 Savona (SV)
Dr. Agronomo
A. MINUTO

Dr. Geologo
M. Rossi

Dr. Geologo
S. Donati

STUDIO ASSOCIATO DI GEOLOGIA ROSSI - DONATI
Via Lamarmora 5 Savona (SV) Tel./Fax 019 805765

STUDIO TECNICO ASSOCIATO
Corso Ferraris, 149/A
10129 TORINO Tel./Fax 011 5681282
Geom. G. FROSIO


scala: 1:500
Tav. n°: 9 A

REV.	DATA	CAUSALE
1	Gennaio 2010	2° emissione
0	Maggio 2009	1° emissione

Il Proprietario :

F.lli PASTORINO S.R.L.
Via S. Lazzaro, 12/c - 17031 ALBENGA (SV)
Reg. Imp. di SV e C.F. 00241110097
Partita I.V.A. 00241110097
Tel. e Fax 0182 51319
e-mail: f.lli.pastorino@tin.it

F.lli PASTORINO s.r.l.

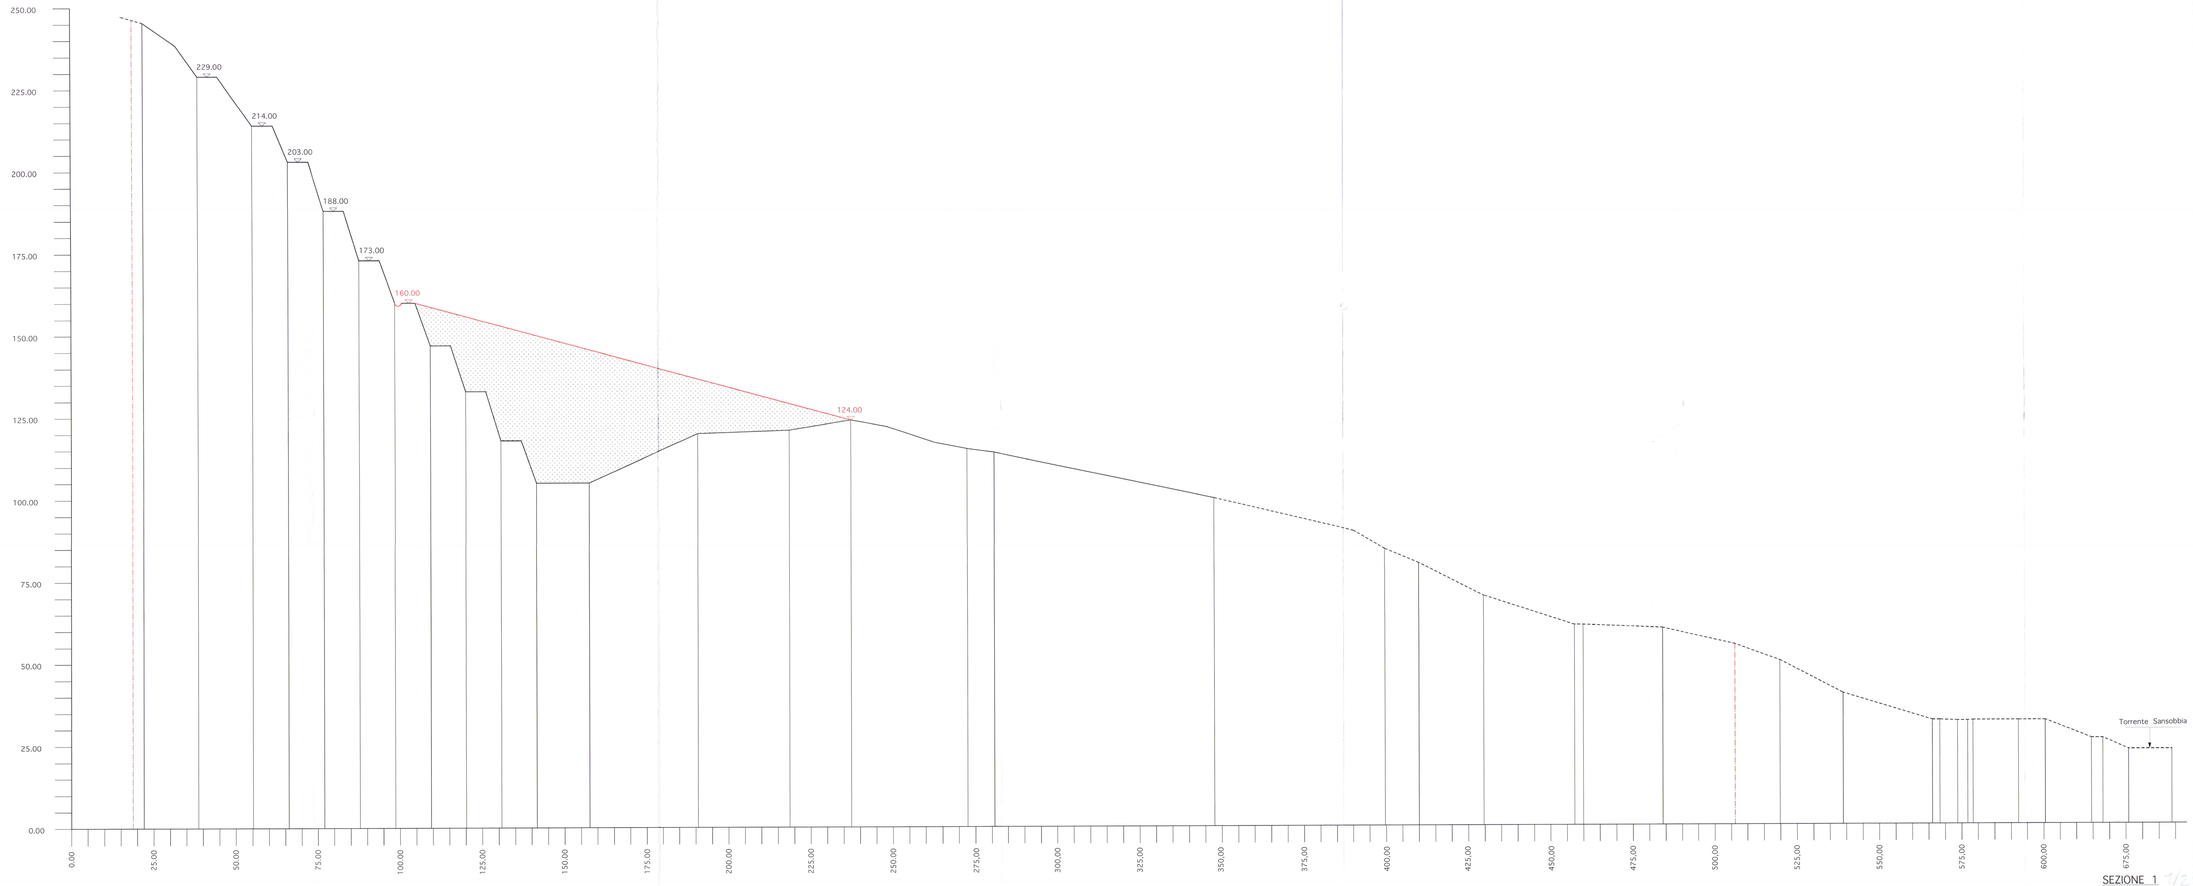

SEZIONE 1