LEGENDA

- andamento naturale del terreno
- situazione 3° fase di variante
- fase finale di ricomposizione ambientale
- limite di P.T.R.C.

REGIONE LIGURIA
Provincia di SAVONA
Comune di ALBISOLA SUPERIORE

OGGETTO:
Variante al Piano di Coltivazione e Riqualificazione ambientale
Cava di materiali lapidei sita in loc. Beata

PROPRIETA' :
F.lli PASTORINO s.r.l.

SEZIONI 3 - 4
confronto tra situazione 3° fase di variante e
4° fase finale di ricomposizione ambientale

Dr. Agronomo A. MINUTO

Dr. Geologo M. Rossi

Dr. Geologo S. Donati


Geom. G. FROSIO

scala: 1:500
Tav. n°: 9 B

REV.	DATA	CAUSALE
1	Gennaio 2010	2° emissione
0	Maggio 2009	1° emissione

Il Proprietario :

F.lli PASTORINO S.R.L.
Via N. Sauro Loc. Beata
17011 ALBISOLA SUPERIORE (SV)
Reg. Imp. di Savona e C.F. 00145130097
Partita I.V.A. 00145130097
Tel. e Fax 019.482359
E-mail: fratellipastorino@tiscali.it
F.lli PASTORINO s.r.l.

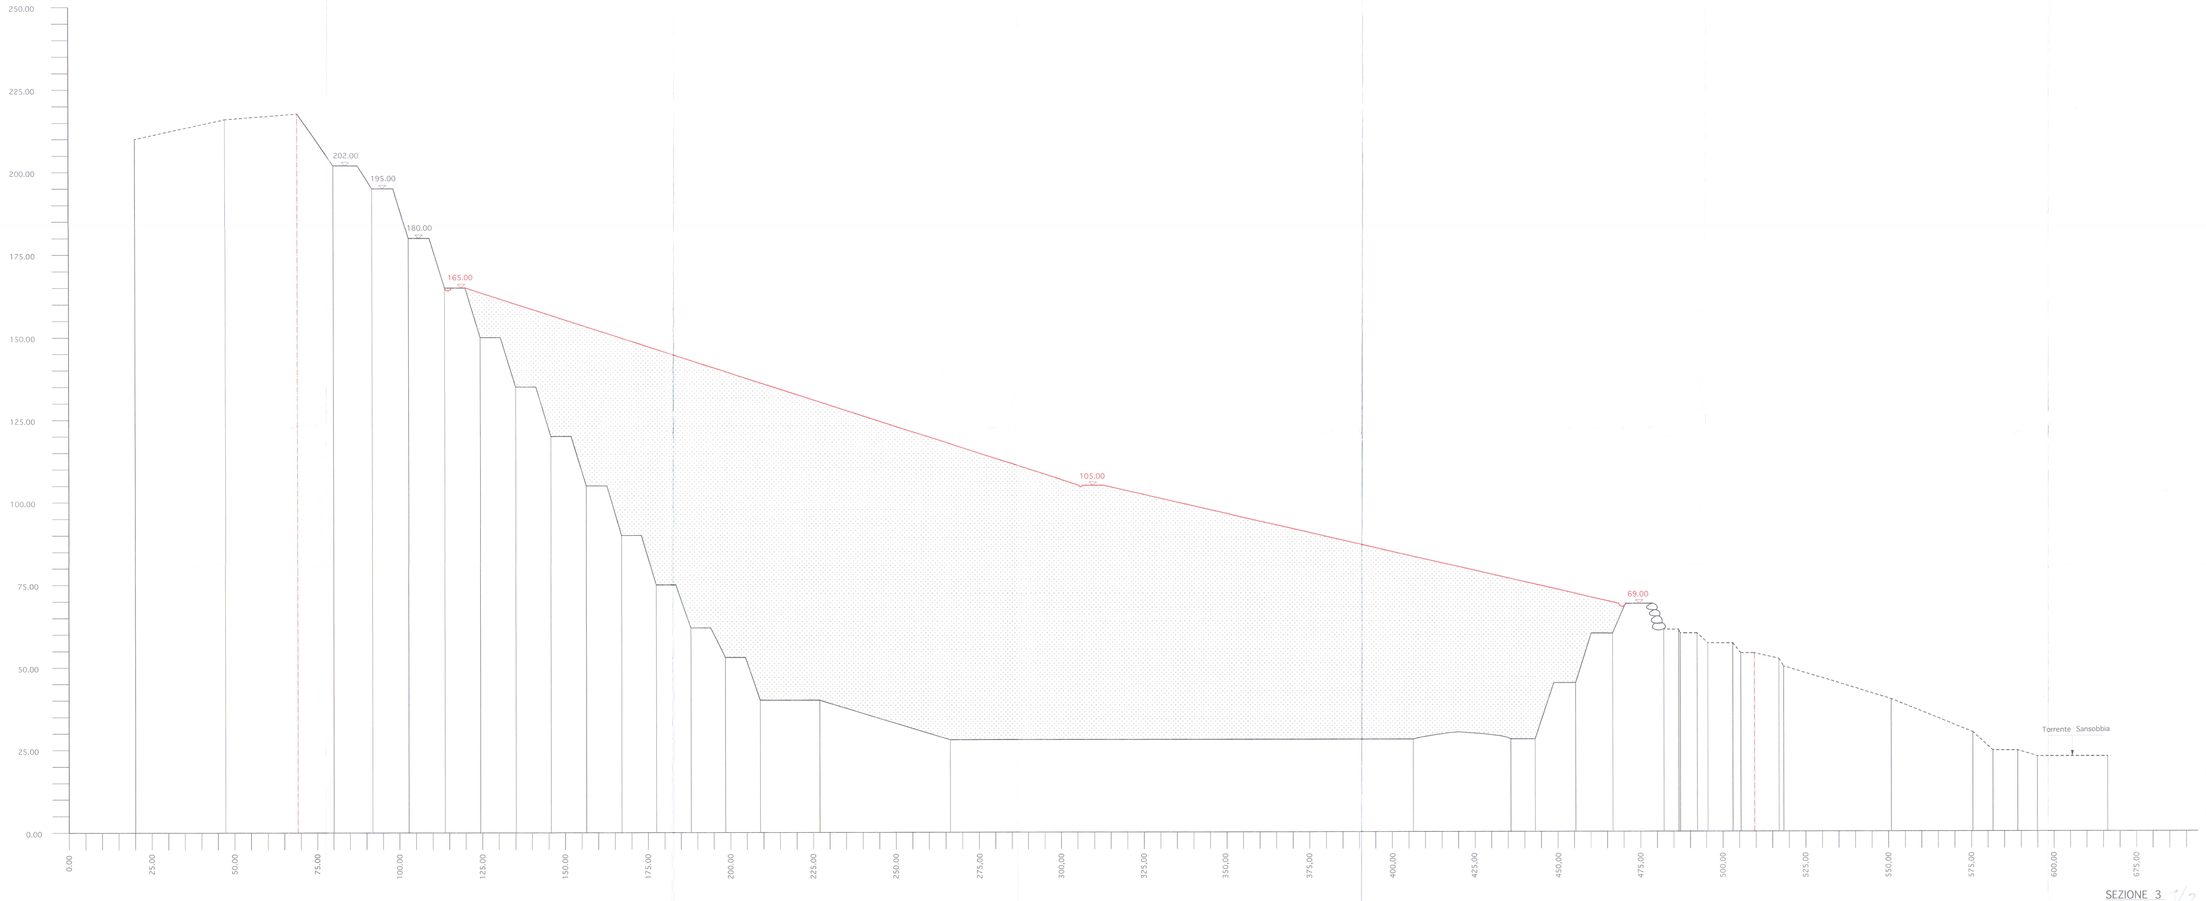

SEZIONE 3