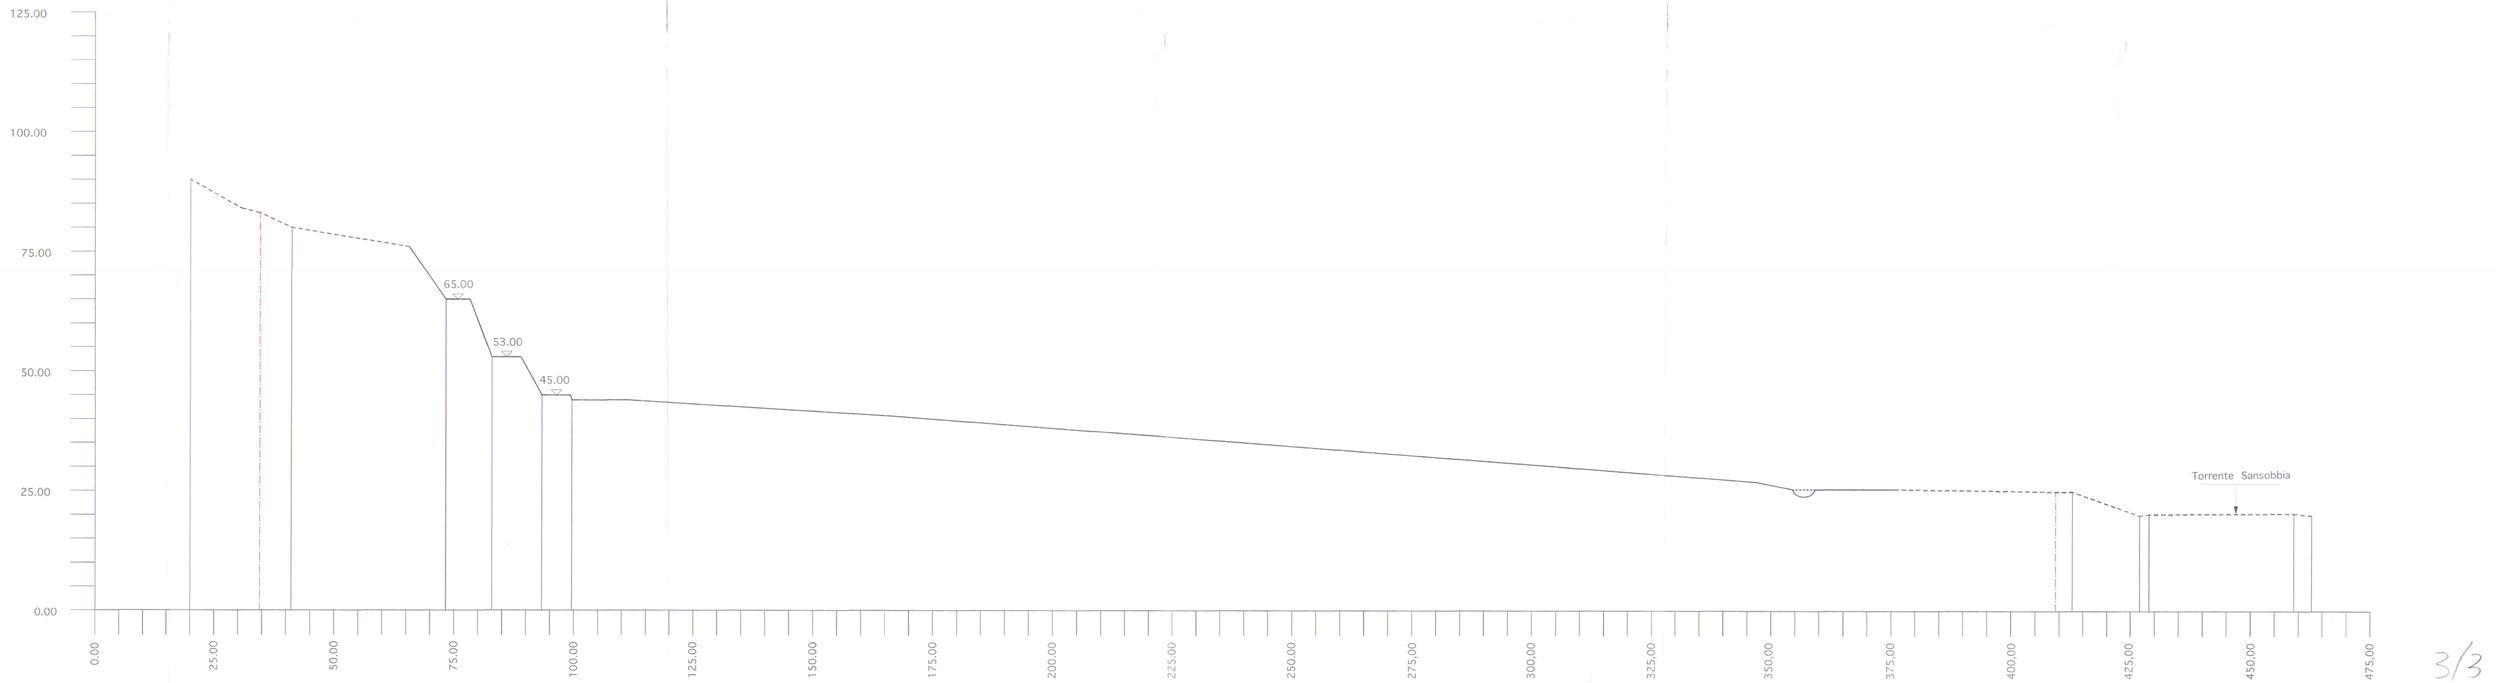


3/3

SEZIONE 10