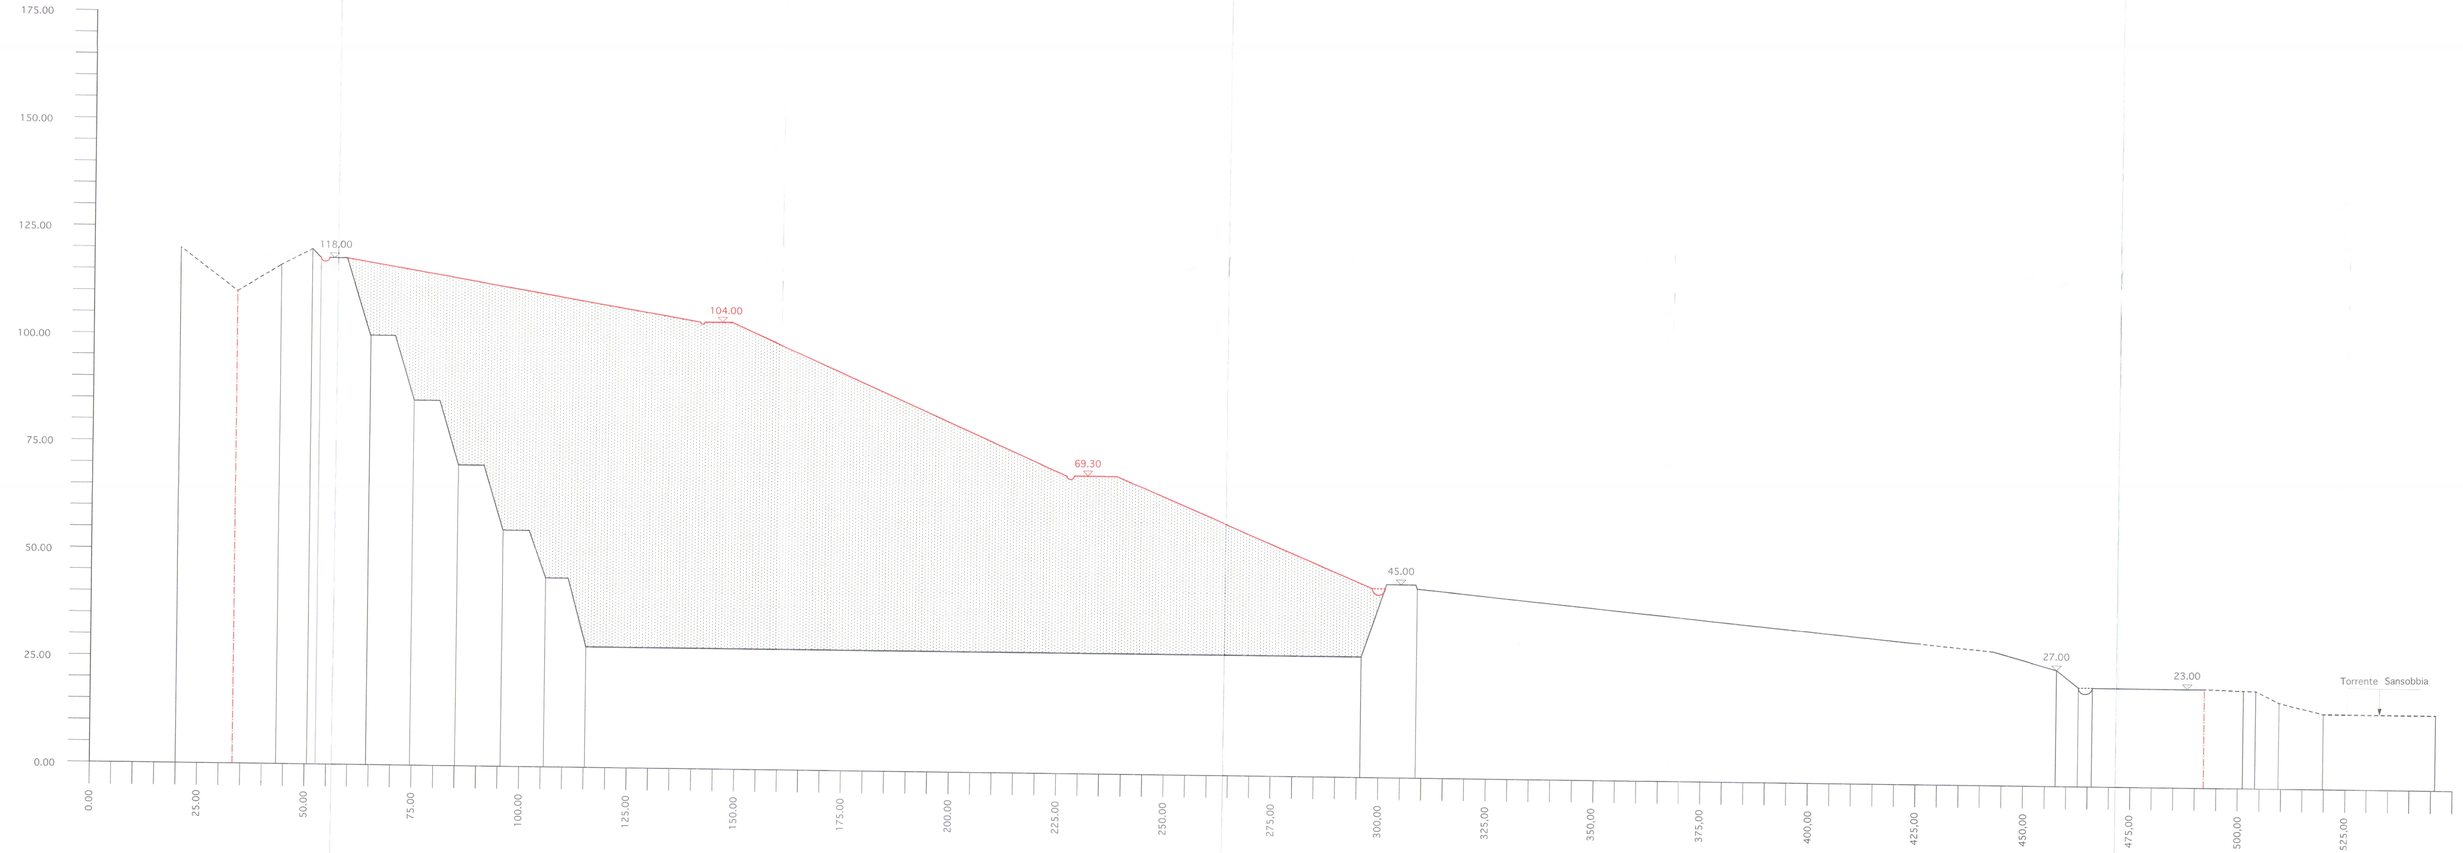


SEZIONE 13 3/3