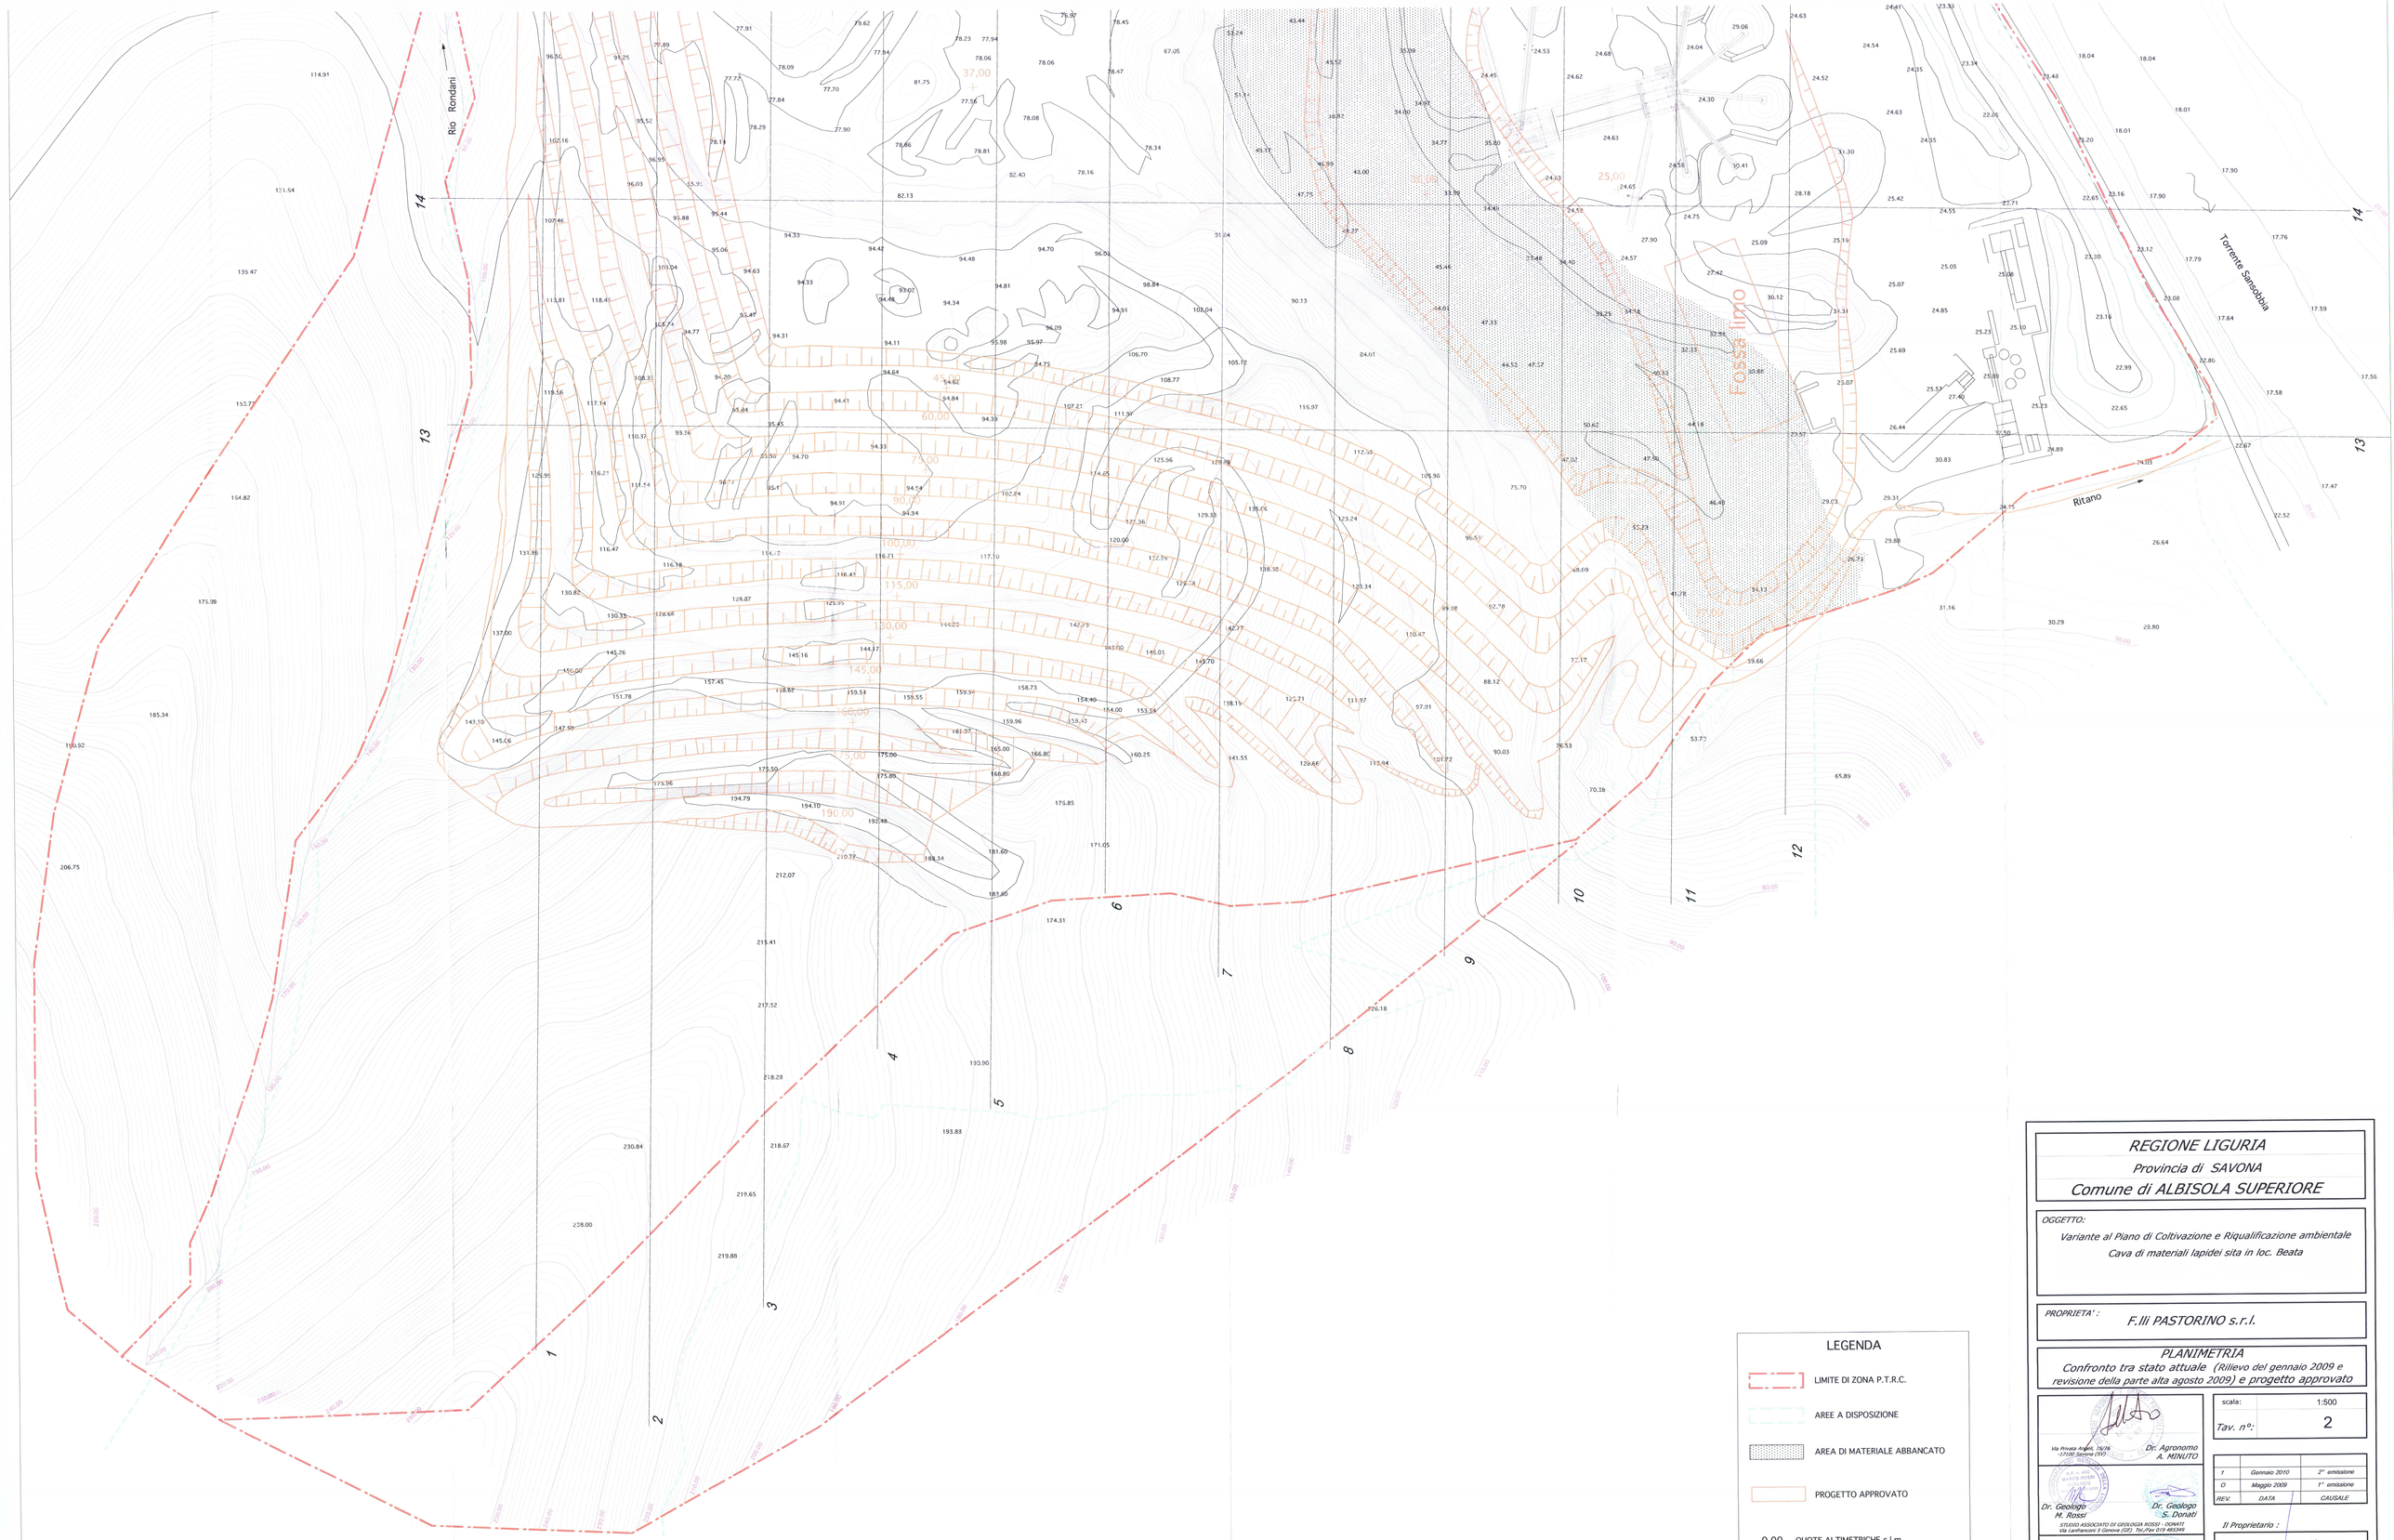


LEGENDA

- LIMITE DI ZONA P.T.R.C.
- AREE A DISPOSIZIONE
- AREA DI MATERIALE ABBANCATO
- PROGETTO APPROVATO
- 0.00 QUOTE ALTIMETRICHE s.l.m.

REGIONE LIGURIA

Provincia di SAVONA

Comune di ALBISOLA SUPERIORE

OGGETTO:

Variante al Piano di Coltivazione e Riqualificazione ambientale
Cava di materiali lapidei sita in loc. Beata

PROPRIETA' :

F.lli PASTORINO s.r.l.

PLANIMETRIA

Confronto tra stato attuale (Rilievo del gennaio 2009 e revisione della parte alta agosto 2009) e progetto approvato

Via Privata Angeli, 15/76
17100 Savona (SV)
Dr. Agronomo
A. MINUTO

Dr. Geologo
M. Rossi

Dr. Geologo
S. Donati

STUDIO ASSOCIATO DI GEOLOGIA ROSSI - DONATI
Via Lamarmora 5 Genova (GE) Tel./Fax 010 482349

STUDIO TECNICO ASSOCIATO GEOMETRI ASSOCIATI
Corso Ferdinando - 119 int. 1 -
17011 Albisola Superiore (SV)
Tel./Fax 019 480349
Geom. G. FROSIO

scala: 1:500

Tav. n°: 2

REV.	DATA	CAUSALE
1	Gennaio 2010	2° emissione
0	Maggio 2009	1° emissione

Il Proprietario :

F.lli PASTORINO S.R.L.
Via Beata, 1 Loc. Beata
17011 ALBISOLA SUPERIORE (SV)
Reg. Impr. di Savona e P. IVA 01301150097
Partita IVA e C.F. 01301150097
Tel. e Fax 019.480.363
E-mail: fllipastorino@tin.it
F.lli PASTORINO s.r.l.