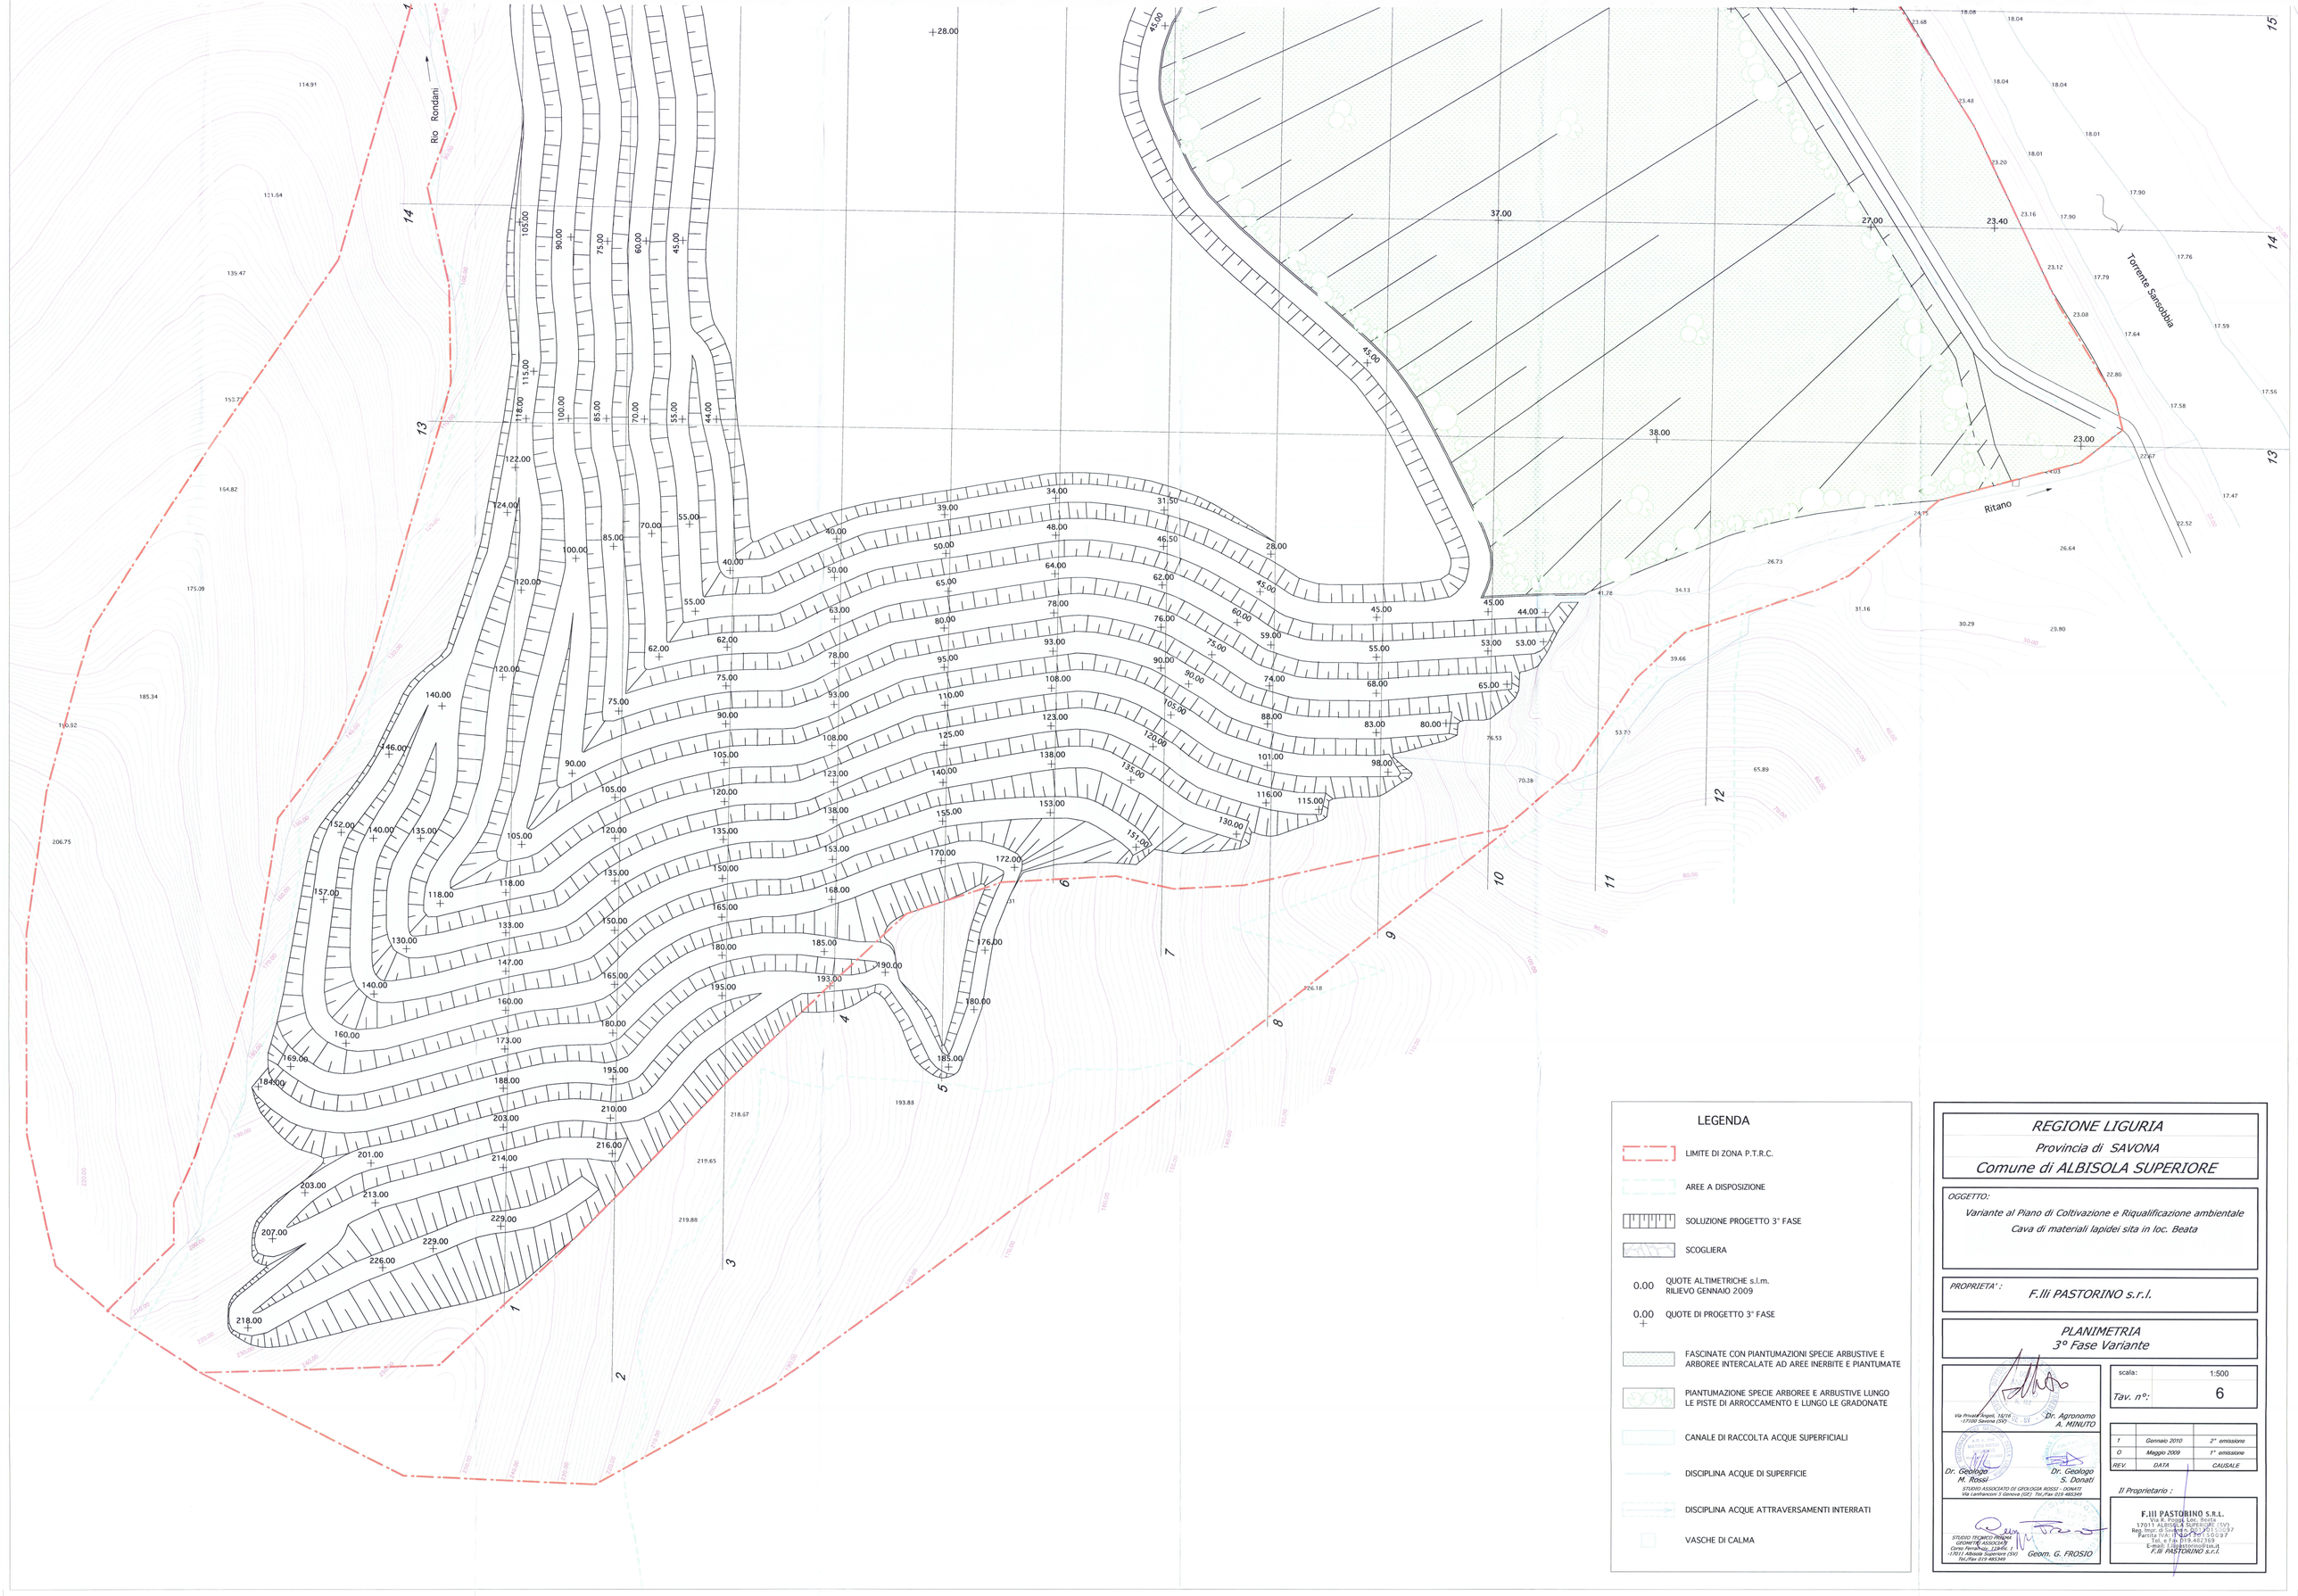


REGIONE LIGURIA
Provincia di SAVONA
Comune di ALBISOLA SUPERIORE

OGGETTO:
Variante al Piano di Coltivazione e Riqualificazione ambientale
Cava di materiali lapidei sita in loc. Beata

PROPRIETA' :
F.lli PASTORINO s.r.l.

PLANIMETRIA
3° Fase Variante

scala: 1:500
Tav. n°: 6

REV.	DATA	CAUSALE
1	Gennaio 2010	2° emissione
0	Maggio 2009	1° emissione

Via Privata Angeli, 15/16 -17100 Savona (SV)
Dr. Agronomo A. MINUTO

Dr. Geologo M. Rossi
Dr. Geologo S. Donati
STUDIO ASSOCIATO DI GEOLOGIA ROSSI - DONATI
Via Lamarmora 5 Genova (GE) Tel./Fax 010 485349

STUDIO TECNICO PROVINCIALE GEOMETRI ASSOCIATI
Corso Ferraris, 124/6 - 17011 Albisola Superiore (SV)
Tel./Fax 019 485349
Geom. G. FROSIO

Il Proprietario :
F.lli PASTORINO S.R.L.
Via A.F.Porro Loc. Beata
17011 ALBISOLA SUPERIORE (SV)
Reg. Impr. di Savona e C.F. 00111030097
Partita IVA: IT 00111030097
Tel. e Fax 019 482359
E-mail: f.lli.pastorino@virgilio.it
F.lli PASTORINO S.r.l.