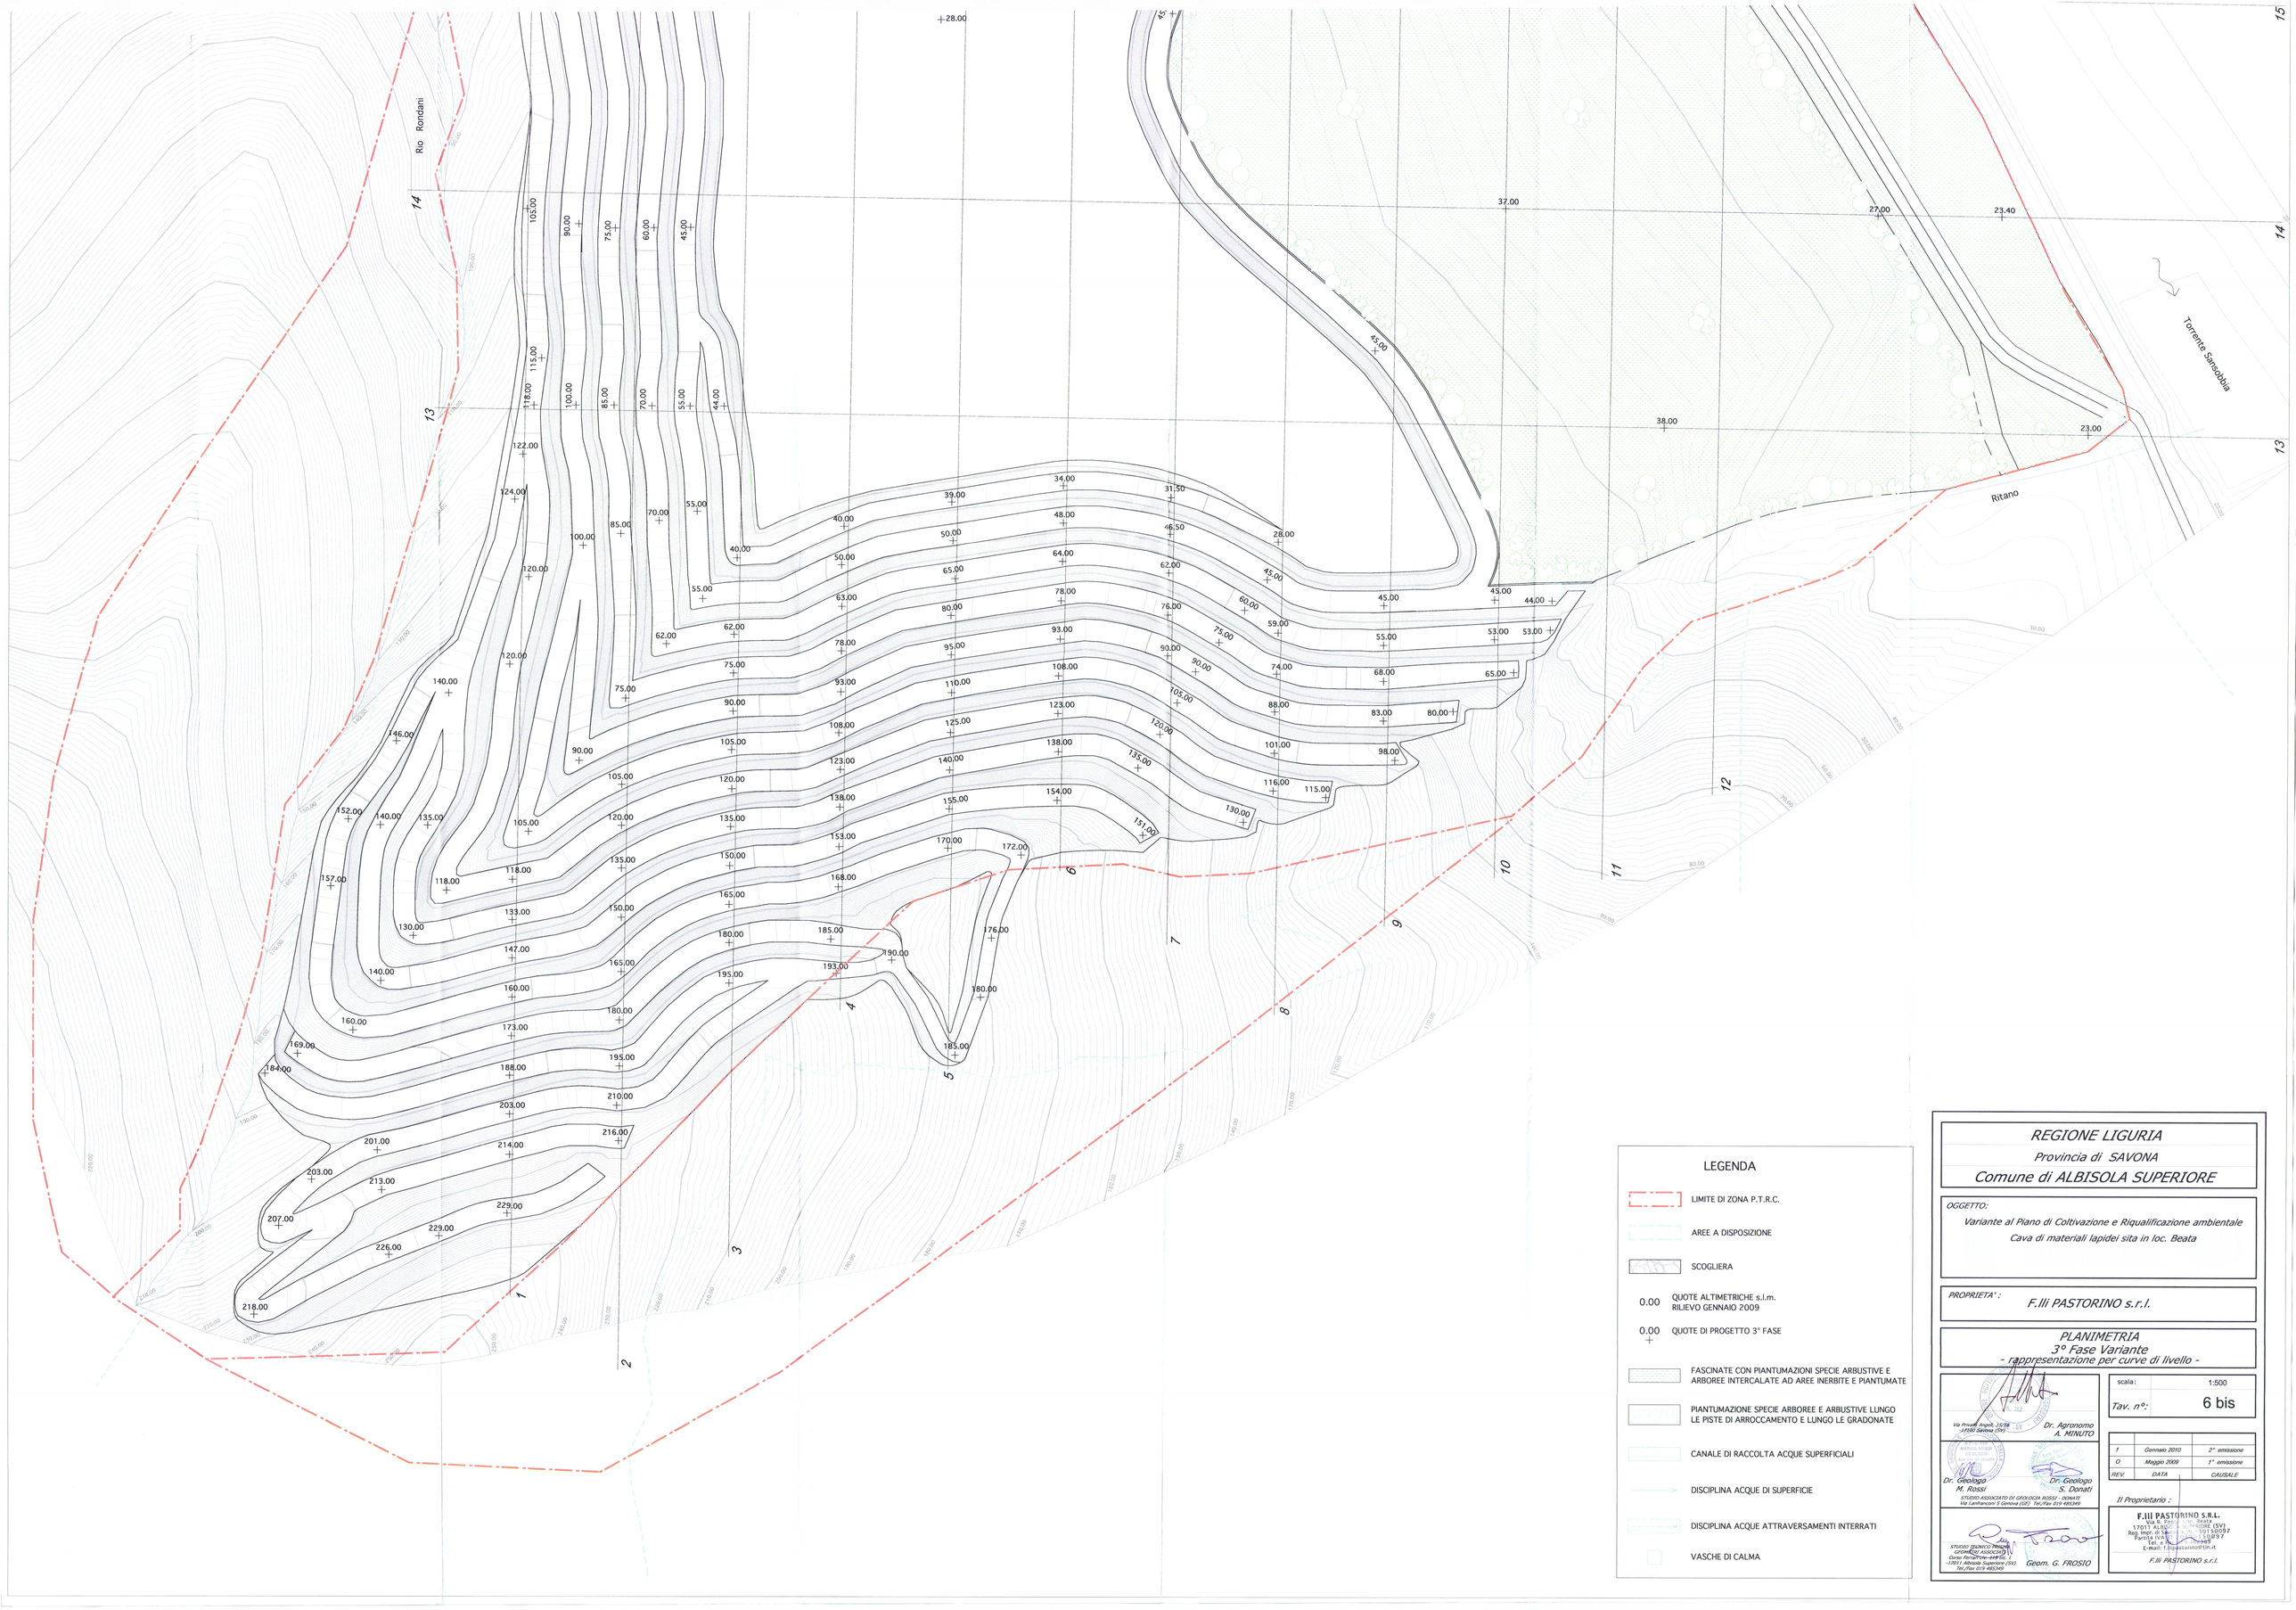


LEGENDA

- LIMITE DI ZONA P.T.R.C.
- AREE A DISPOSIZIONE
- SCOGLIERA
- 0.00 QUOTE ALTIMETRICHE s.l.m. RILIEVO GENNAIO 2009
- 0.00 QUOTE DI PROGETTO 3° FASE
- FASCINATE CON PIANTUMAZIONI SPECIE ARBUSTIVE E ARBOREE INTERCALATE AD AREE INERBITE E PIANTUMATE
- PIANTUMAZIONE SPECIE ARBOREE E ARBUSTIVE LUNGO LE PISTE DI ARROCCAMENTO E LUNGO LE GRADONATE
- CANALE DI RACCOLTA ACQUE SUPERFICIALI
- DISCIPLINA ACQUE DI SUPERFICIE
- DISCIPLINA ACQUE ATTRAVERSAMENTI INTERRATI
- VASCHE DI CALMA

REGIONE LIGURIA
Provincia di SAVONA
Comune di ALBISOLA SUPERIORE

OGGETTO:
Variante al Piano di Coltivazione e Riqualificazione ambientale
Cava di materiali lapidei sita in loc. Beata

PROPRIETA' : *F.lli PASTORINO s.r.l.*

PLANIMETRIA
3° Fase Variante
- rappresentazione per curve di livello -

Via Privata Angeli, 35/7B - 17100 Savona (SV)
Dr. Agronomo A. MINUTO

Dr. Geologo M. Rossi

Dr. Geologo S. Donati

STUDIO ASSOCIATO DI GEOLOGIA ROSSI - DONATI
Via Lamfranconi 5 Genova (GE) Tel./Fax 010 485349

STUDIO TECNICO ASSOCIATO GEOMETRI ASSOCIATI
Corso Ferrari Tronc 44/F Sc. 1
17011 Albisola Superiore (SV)
Tel./Fax 019 485349

Geom. G. FROSIO

scala: 1:500

Tav. n°: 6 bis

REV.	DATA	CAUSALE
1	Gennaio 2010	2° emissione
0	Maggio 2009	1° emissione

Il Proprietario :

F.lli PASTORINO S.R.L.
Via P. Porro, 1 - loc. Beata
17011 ALBISOLA SUPERIORE (SV)
Reg. Impr. di Savona 10150097
Partita IVA 00849970097
Tel. [illegible]
E-mail: f.lli.pastorino@tin.it

F.lli PASTORINO s.r.l.