LEGENDA

- limite di P.T.R.C.
- andamento naturale del terreno
- stato attuale rilievo
- situazione 1° fase di variante
- scavo 1° fase
- riempimento 1° fase
- situazione 2° fase di variante
- scavo 2° fase
- riempimento 2° fase
- situazione 3° fase di variante
- scavo 3° fase
- riempimento 3° fase
- 1° fase coincidente con 2° fase

REGIONE LIGURIA
Provincia di SAVONA
Comune di ALBISOLA SUPERIORE

OGGETTO:
Variante al Piano di Coltivazione e Riqualificazione ambientale
Cava di materiali lapidei sita in loc. Beata

PROPRIETA':
F.lli PASTORINO s.r.l.

SEZIONI 14 - 15
confronto tra stato attuale e progetto 1°, 2° e 3° Fase

Dr. Agronomo
A. MELLI

SCALA: 1:500
Dw. n°: 7 F

0	Gennaio 2017	1° emissione
01	Maggio 2017	1° emissione
	varie	


Dr. Geologo
M. Bruno

Dr. Geologo
S. Bruno


Il Proponente:
F.LLI PASTORINO S.R.L.
Via P.C. Boccardo 2/2
16039 SESTRI LEVANTE (GE)
Tel. 0185 41 41 41 - Fax 0185 41 41 40
P.IVA 00170330111

Geom. C. PASTORINO

F.LLI PASTORINO s.r.l.

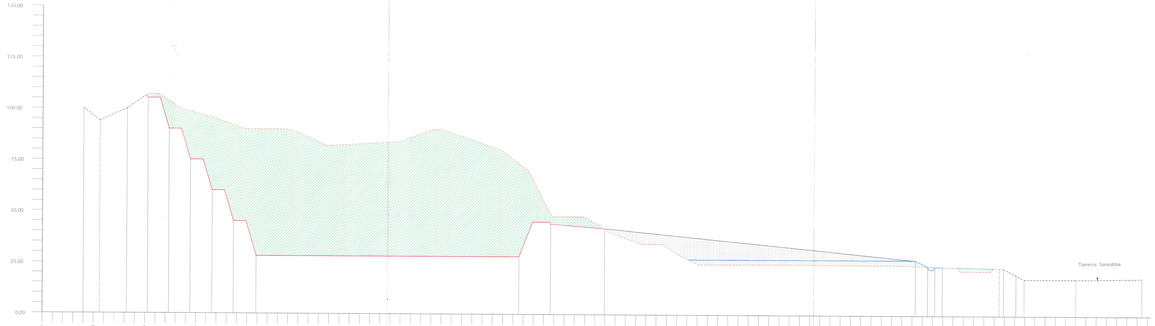

SEZIONE 1-4

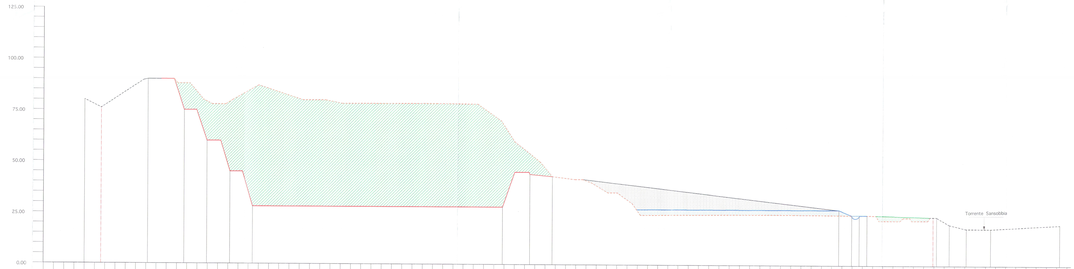

SEZIONE 1-5