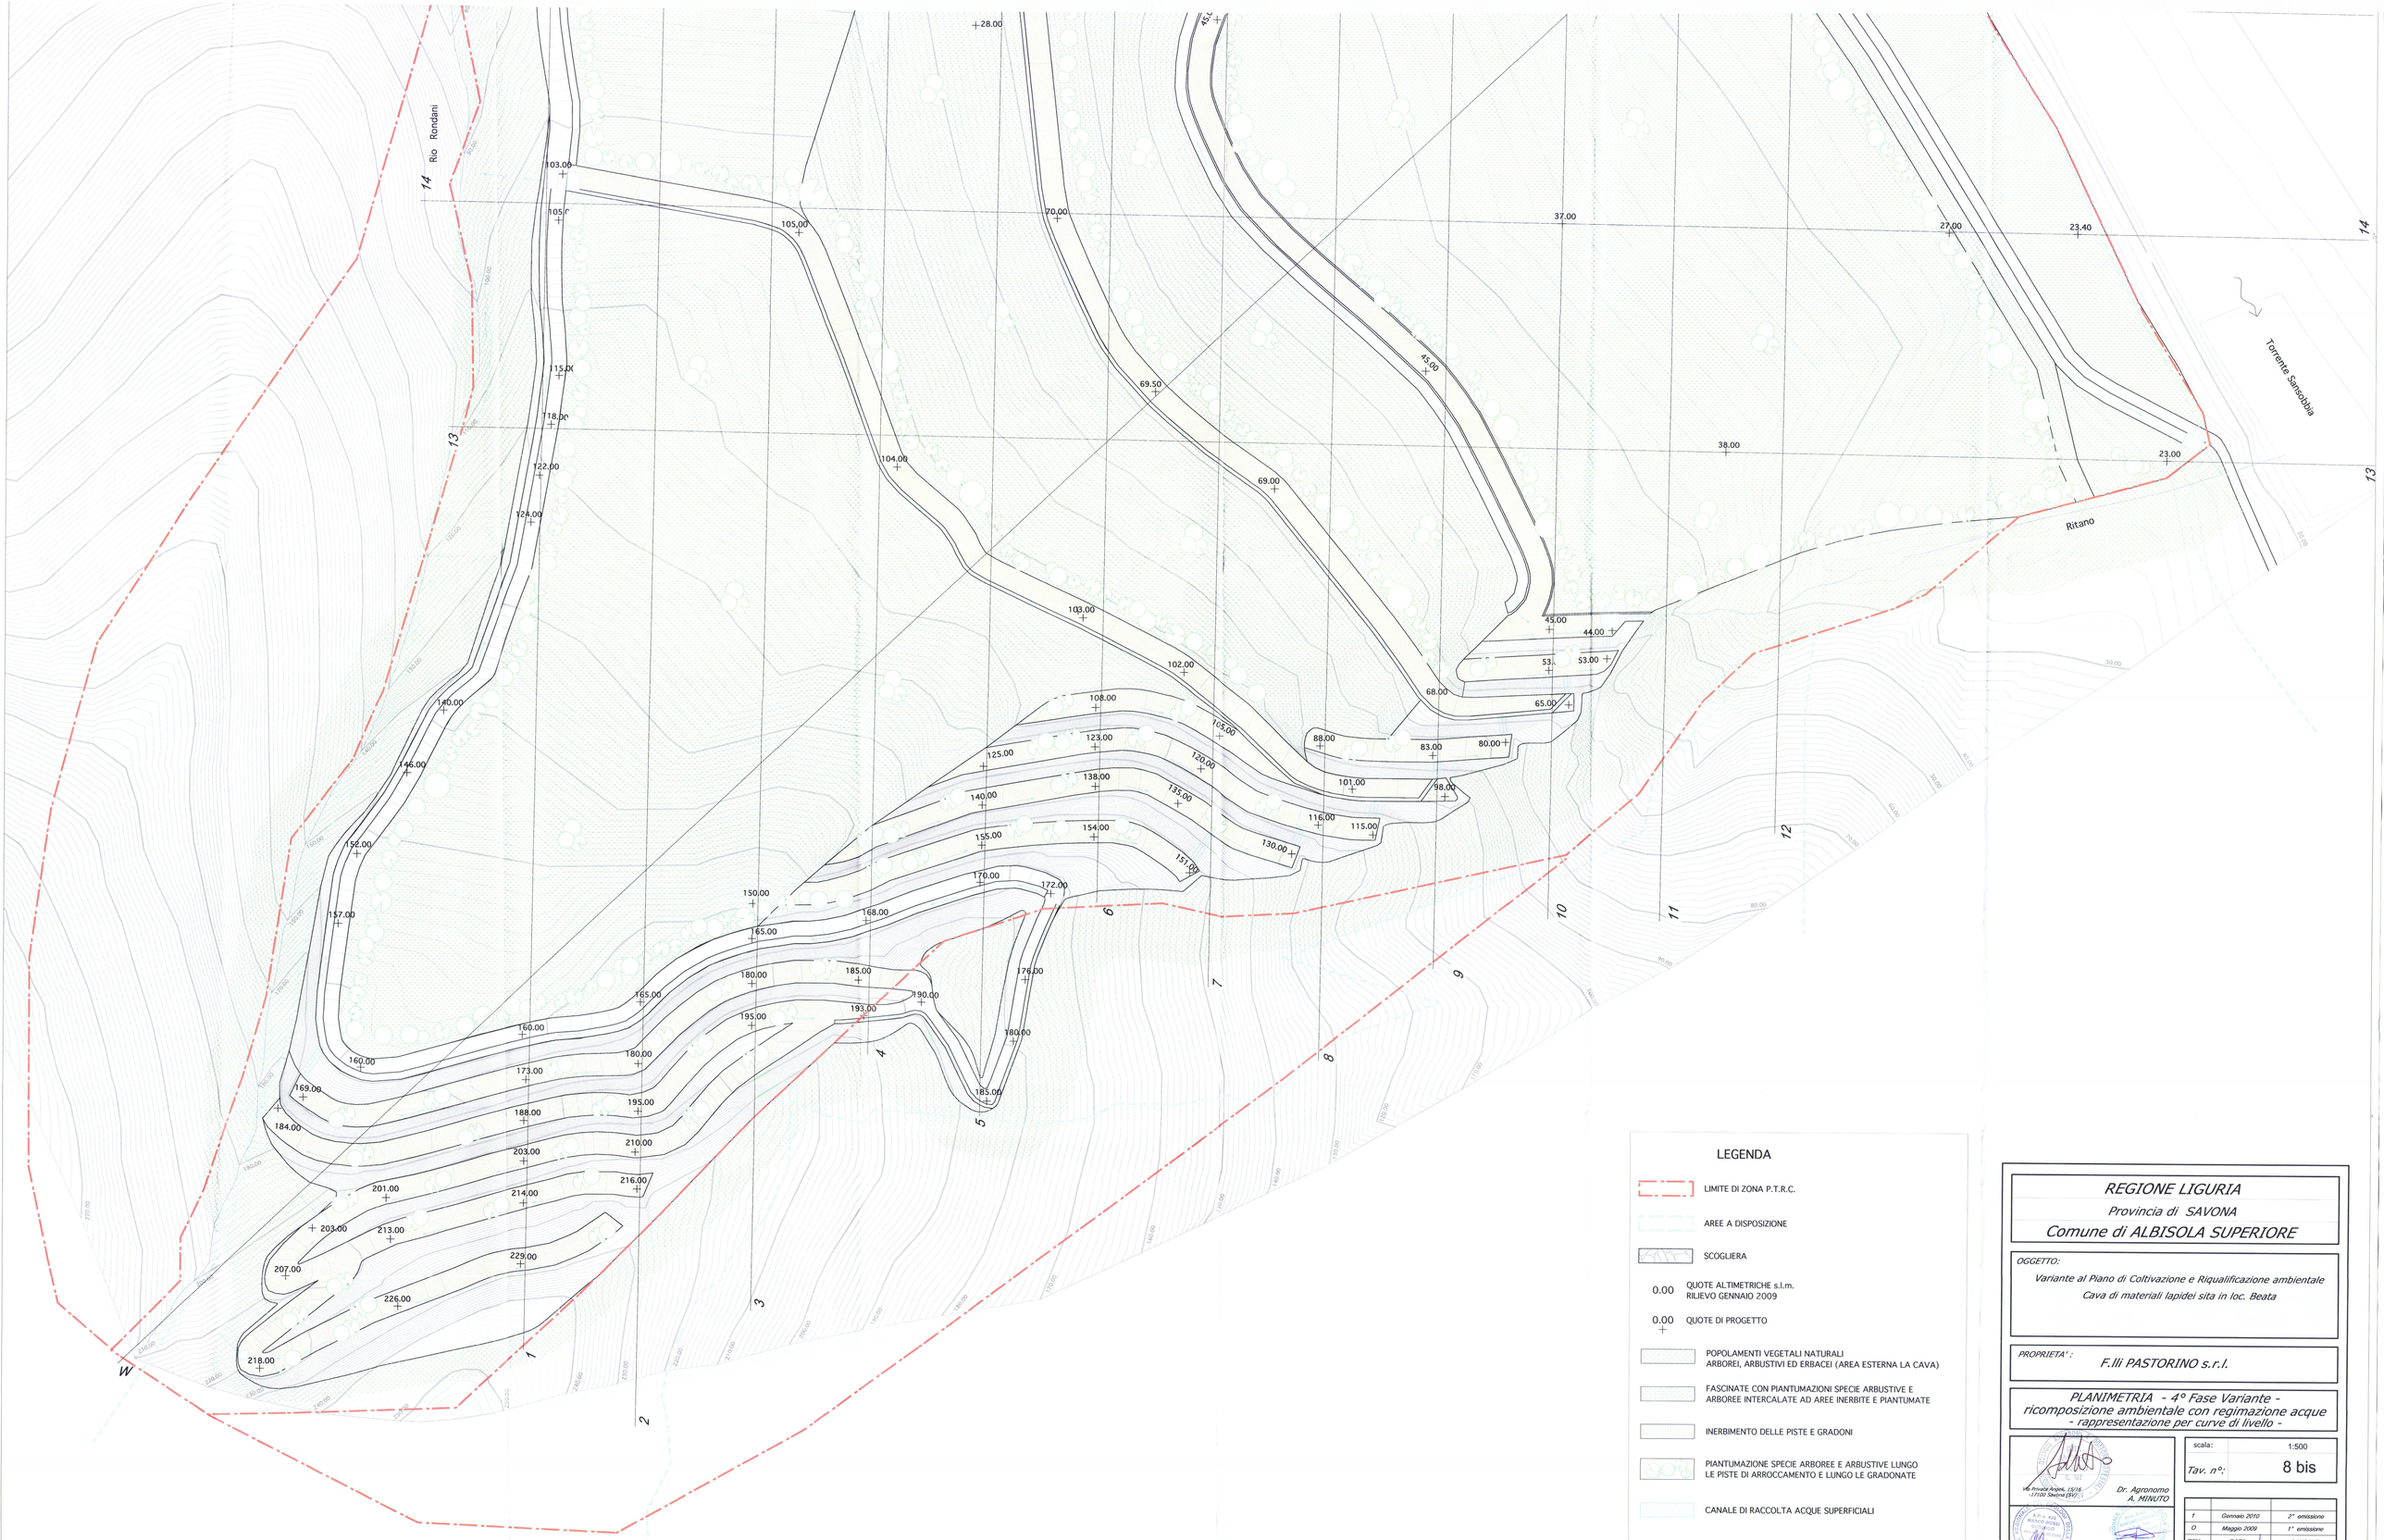


LEGENDA

- LIMITE DI ZONA P.T.R.C.
- AREE A DISPOSIZIONE
- SCOGLIERA
- 0.00 QUOTE ALTIMETRICHE s.l.m. RILIEVO GENNAIO 2009
- 0.00 QUOTE DI PROGETTO
- POPOLAMENTI VEGETALI NATURALI ARBOREI, ARBUSTIVI ED ERBACEI (AREA ESTERNA LA CAVA)
- FASCINATE CON PIANTUMAZIONI SPECIE ARBUSTIVE E ARBOREE INTERCALATE AD AREE INERBITE E PIANTUMATE
- INERBIMENTO DELLE PISTE E GRADONI
- PIANTUMAZIONE SPECIE ARBOREE E ARBUSTIVE LUNGO LE PISTE DI ARROCCAMENTO E LUNGO LE GRADONATE
- CANALE DI RACCOLTA ACQUE SUPERFICIALI
- DISCIPLINA ACQUE DI SUPERFICIE SULLE RAMPE
- DISCIPLINA ACQUE ATTRAVERSAMENTI INTERRATI
- VASCHE DI CALMA

REGIONE LIGURIA

Provincia di SAVONA

Comune di ALBISOLA SUPERIORE

OGGETTO:

Variante al Piano di Coltivazione e Riqualificazione ambientale
Cava di materiali lapidei sita in loc. Beata

PROPRIETA' :

F.lli PASTORINO s.r.l.

PLANIMETRIA - 4° Fase Variante - ricomposizione ambientale con regimazione acque - rappresentazione per curve di livello -

scala: 1:500

Tav. n°: 8 bis

REV.	DATA	CAUSALE
1	Gennaio 2010	2ª emissione
0	Maggio 2009	1ª emissione

Via Privata Angeli, 15/16 - 17100 Savona (SV)
Dr. Agronomo A. MINUTO

A.P.I. n. 605 MARCO ROSSI LIGURIA
Dr. Geologo M. Rossi

Dr. Geologo S. Donati

STUDIO ASSOCIATO DI GEOLOGIA ROSSI - DONATI
Via Lanfranconi 3 Genova (GE) Tel./Fax 019 485349

STUDIO TECNICO PRISMA GEOMETRI ASSOCIATI
Corso Ferrari 29/-rrr/rrr 2 - 17011 Albisola Superiore (SV)
Tel./Fax 019 485349
Geom. G. FROSIO

Il Proprietario :

F.lli PASTORINO S.R.L.
Via P. Frosio, Loc. Beata
17011 ALBISOLA SUPERIORE (SV)
Reg. Imp. & Sigla n° 01101150097
Partita IVA n° 01101150097
Tel. e Fax 019.482363
E-MAIL: pastorinosrl@tin.it
F.lli PASTORINO s.r.l.