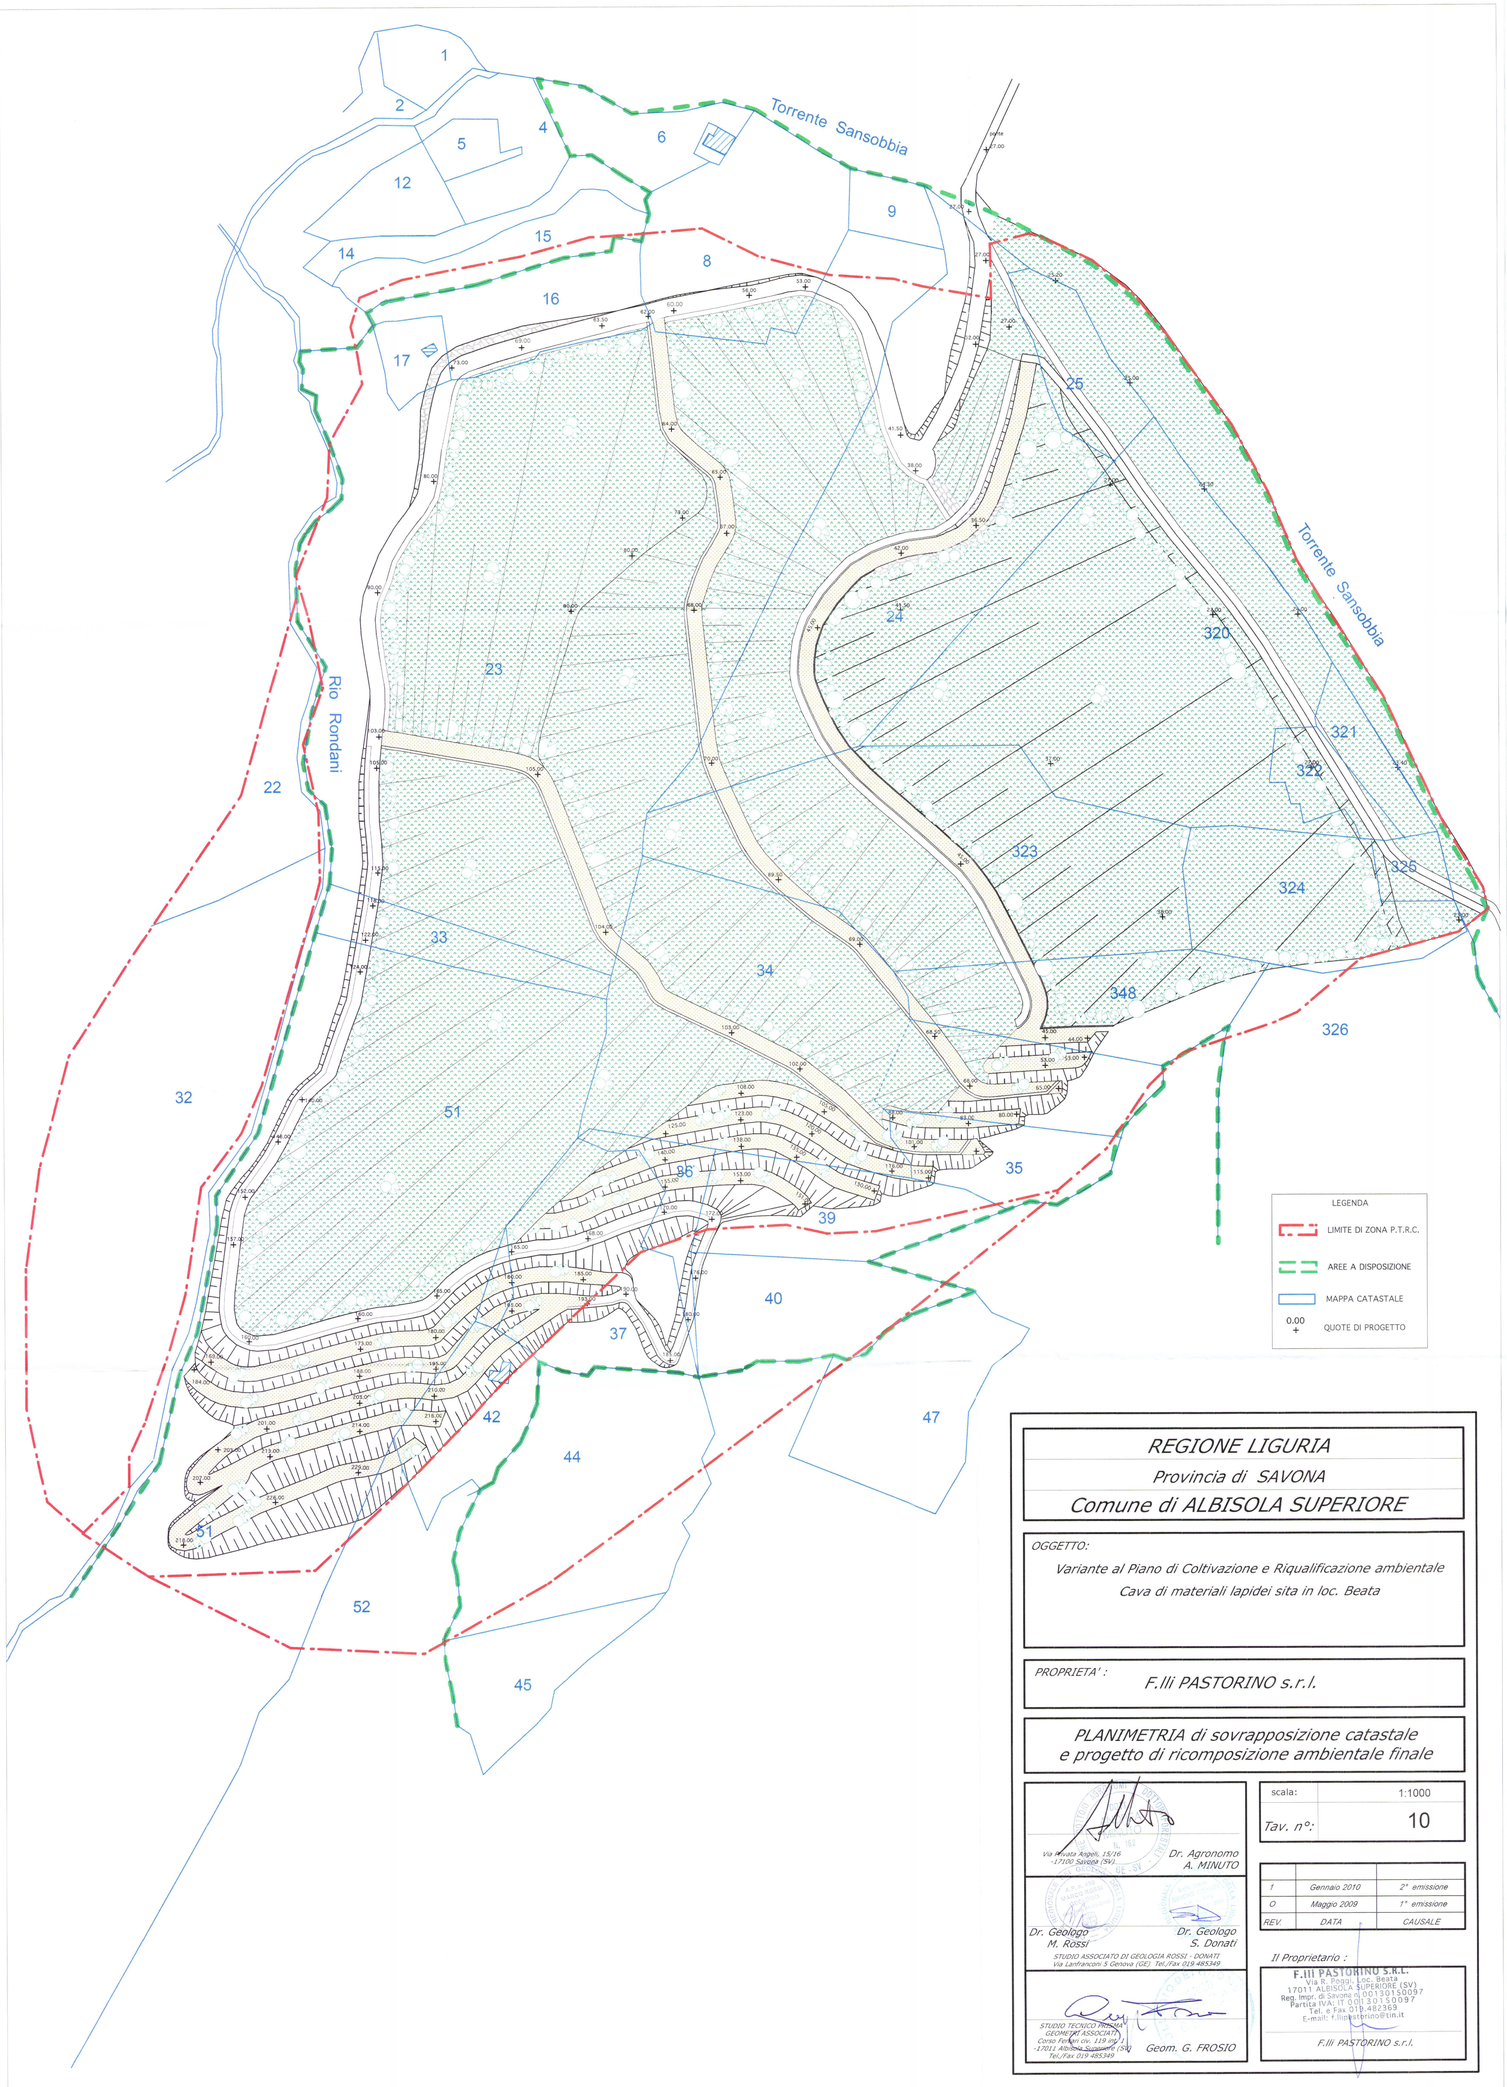


REGIONE LIGURIA

Provincia di SAVONA

Comune di ALBISOLA SUPERIORE

OGGETTO:

Variante al Piano di Coltivazione e Riqualificazione ambientale
Cava di materiali lapidei sita in loc. Beata

PROPRIETA' : F.lli PASTORINO s.r.l.

PLANIMETRIA di sovrapposizione catastale
e progetto di ricomposizione ambientale finale

Via Privata Angeli, 15/16 -17100 SAVONA (SV)
Dr. Agronomo A. MINUTO

Dr. Geologo M. Rossi
Dr. Geologo S. Donati
STUDIO ASSOCIATO DI GEOLOGIA ROSSI - DONATI
Via Lanfranconi 5 Genova (GE) Tel./Fax 019 485349

STUDIO TECNICO RIVOMAR GEOMETRI ASSOCIATI
Corso Ferrari civ. 119 int. 1
-17011 Albisola Superiore (SV)
Tel./Fax 019 485349
Geom. G. FROSIO

scala:	1:1000
Tav. n°:	10

REV.	DATA	CAUSALE
1	Gennaio 2010	2° emissione
0	Maggio 2009	1° emissione

Il Proprietario :

F.lli PASTORINO S.R.L.
Via R. Poggi, Loc. Beata
17011 ALBISOLA SUPERIORE (SV)
Reg. Impr. di Savona n. 00130150097
Partita IVA: IT 00130150097
Tel. e Fax 019.482369
E-mail: f.lli.pastorino@tin.it

F.lli PASTORINO s.r.l.