LEGENDA

stato attuale rilievo

progetto approvato

limite di P.T.R.C.

REGIONE LIGURIA

Provincia di SAVONA

Comune di ALBISOLA SUPERIORE

OGGETTO:

Variante al Piano di Coltivazione e Riqualificazione ambientale
Cava di materiali lapidei sita in loc. Beata

PROPRIETA' : F.lli PASTORINO s.r.l.

SEZIONI 1 - 2
confronto tra stato attuale (Rilievo del gennaio 2009 e revisione della parte alta agosto 2009) e progetto approvato

Via Principe Amedeo, 15/16 - 17100 Savona (SV)
Dr. Agronomo A. MINUTO

Dr. Geologo M. Bottaro

Dr. Geologo S. Donati

STUDIO ASSOCIATO DI GEOLOGIA ROSSI - DONATI
Via Lamarmora 5 Savona (SV) Tel./Fax 019 845348

STUDIO TECNICO ASSOCIATO GEOMETRI ASSOCIATI
Corso Ferdinando Magellano 4/1 - 17100 Savona (SV)
Tel./Fax 019 845348


Geom. G. FROSIO

scala:	1:500
Tav. n°:	3 A

REV.	DATA	CAUSALE
1	Gennaio 2010	2° emissione
0	Maggio 2009	1° emissione

Il Proprietario

F.lli PASTORINO S.R.L.
17017 ALBISOLA SUP. (SAVONA)
Reg. Imp. - Codice e P. IVA 01115210097
Partita IVA 01115210097
Tel. e Fax 019 482188
e-mail: f.lli.pastorino@tiscali.it
F.lli PASTORINO s.r.l.

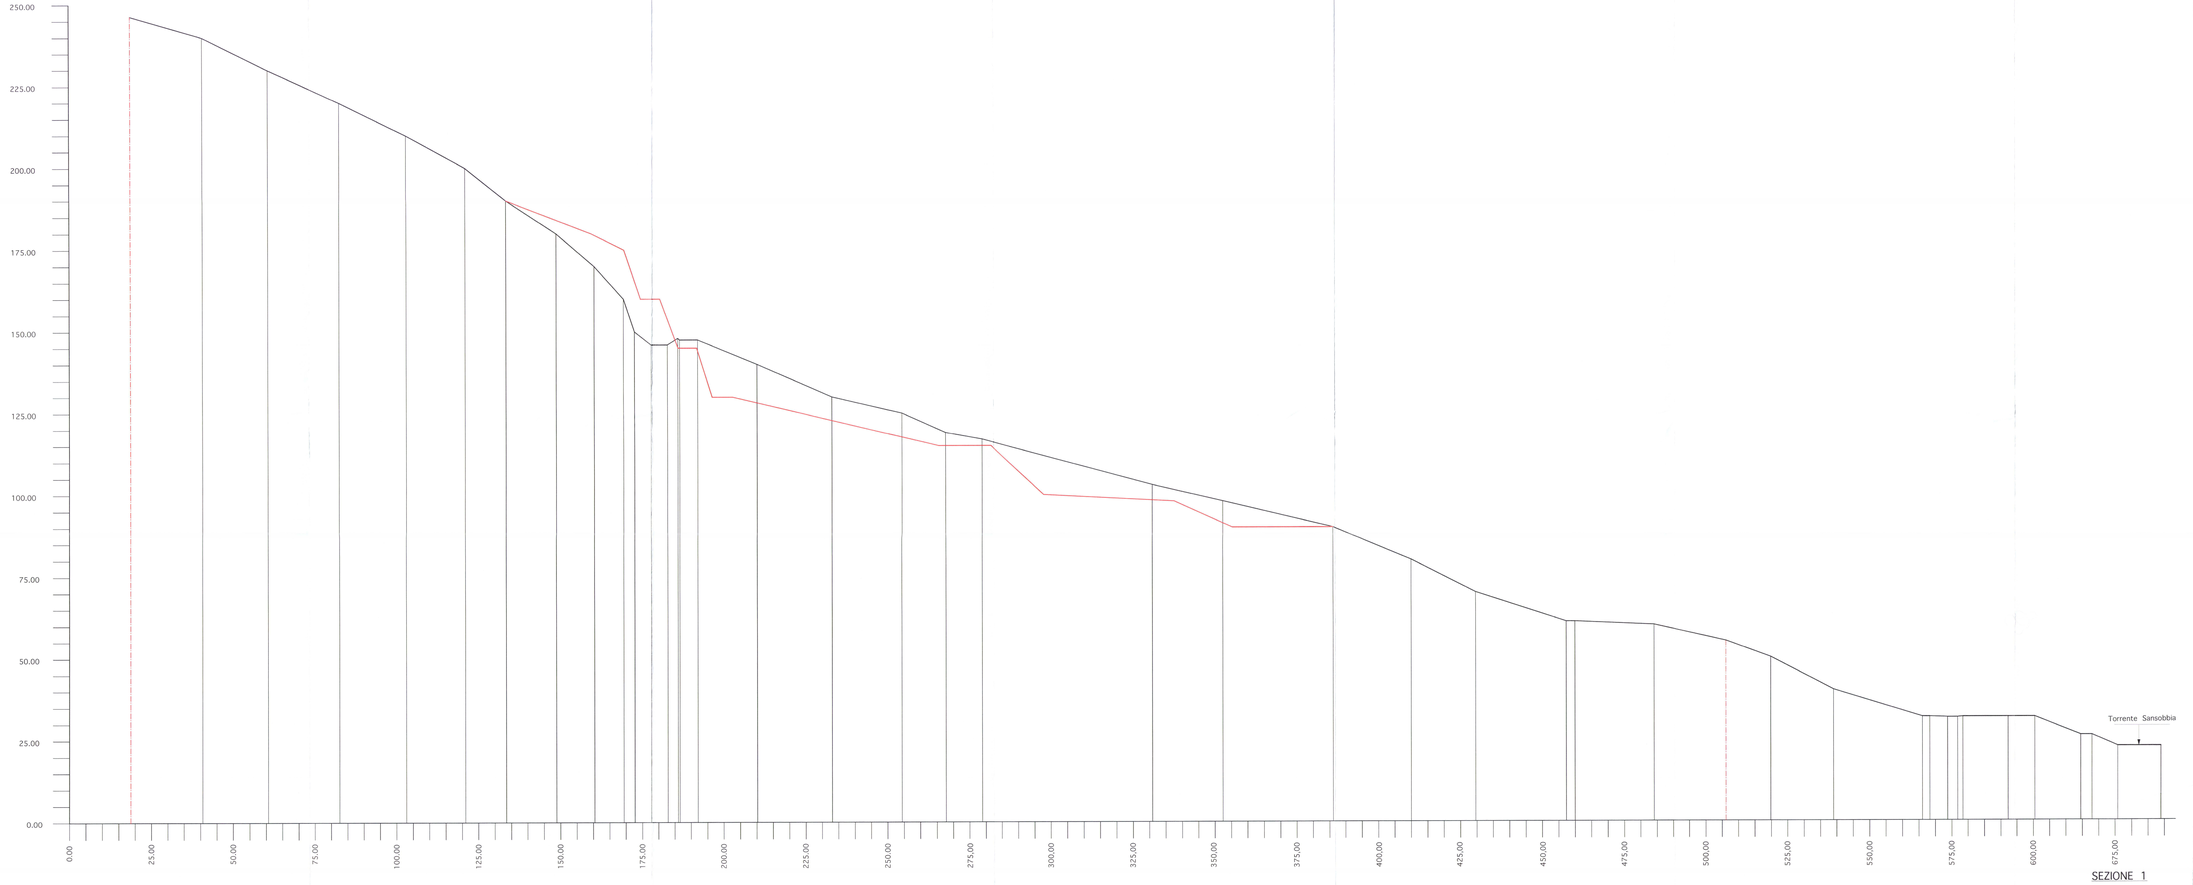

SEZIONE 1