LEGENDA

- stato attuale rilievo
- progetto approvato
- limite di P.T.R.C.

REGIONE LIGURIA
Provincia di SAVONA
Comune di ALBISOLA SUPERIORE

OGGETTO:
Variante al Piano di Coltivazione e Riqualificazione ambientale
Cava di materiali lapidei sita in loc. Beata

PROPRIETA' :
F.lli PASTORINO s.r.l.

SEZIONI 3 - 4
confronto tra stato attuale (Rilievo del gennaio 2009 e revisione della parte alta agosto 2009) e progetto approvato

Via Privata Angelo Sacco 17100 Savona (SV)
Dr. Agronomo A. MINUTO

Dr. Geologo M. Rossi

Dr. Geologo S. Donati

STUDIO ROSSI-DONATI DI GEOLOGIA ROSSI - DONATI
Via Gerbonara, 5 Genova (GE) Tel./Fax 010 695246


STUDIO TECNICO ASSOCIATO
Corso Vittorio Emanuele 2
17021 Alassio (Savona) (SV)
Tel./Fax 0182 647048
Geom. G. FROSIO

scala: 1:500
Tav. n°: 3 B

REV.	DATA	CAUSALE
1	Gennaio 2010	2° emissione
0	Maggio 2009	1° emissione

Il Proprietario :

F.lli PASTORINO S.R.L.
17021 ALBISOLA SUPERIORE (SV)
Reg. Imprese di SAVONA 01301120097
Partita IVA 01301120097
Tel. e Fax 019 480304
E-mail: info@pastorinofratelli.it
F.lli PASTORINO s.r.l.

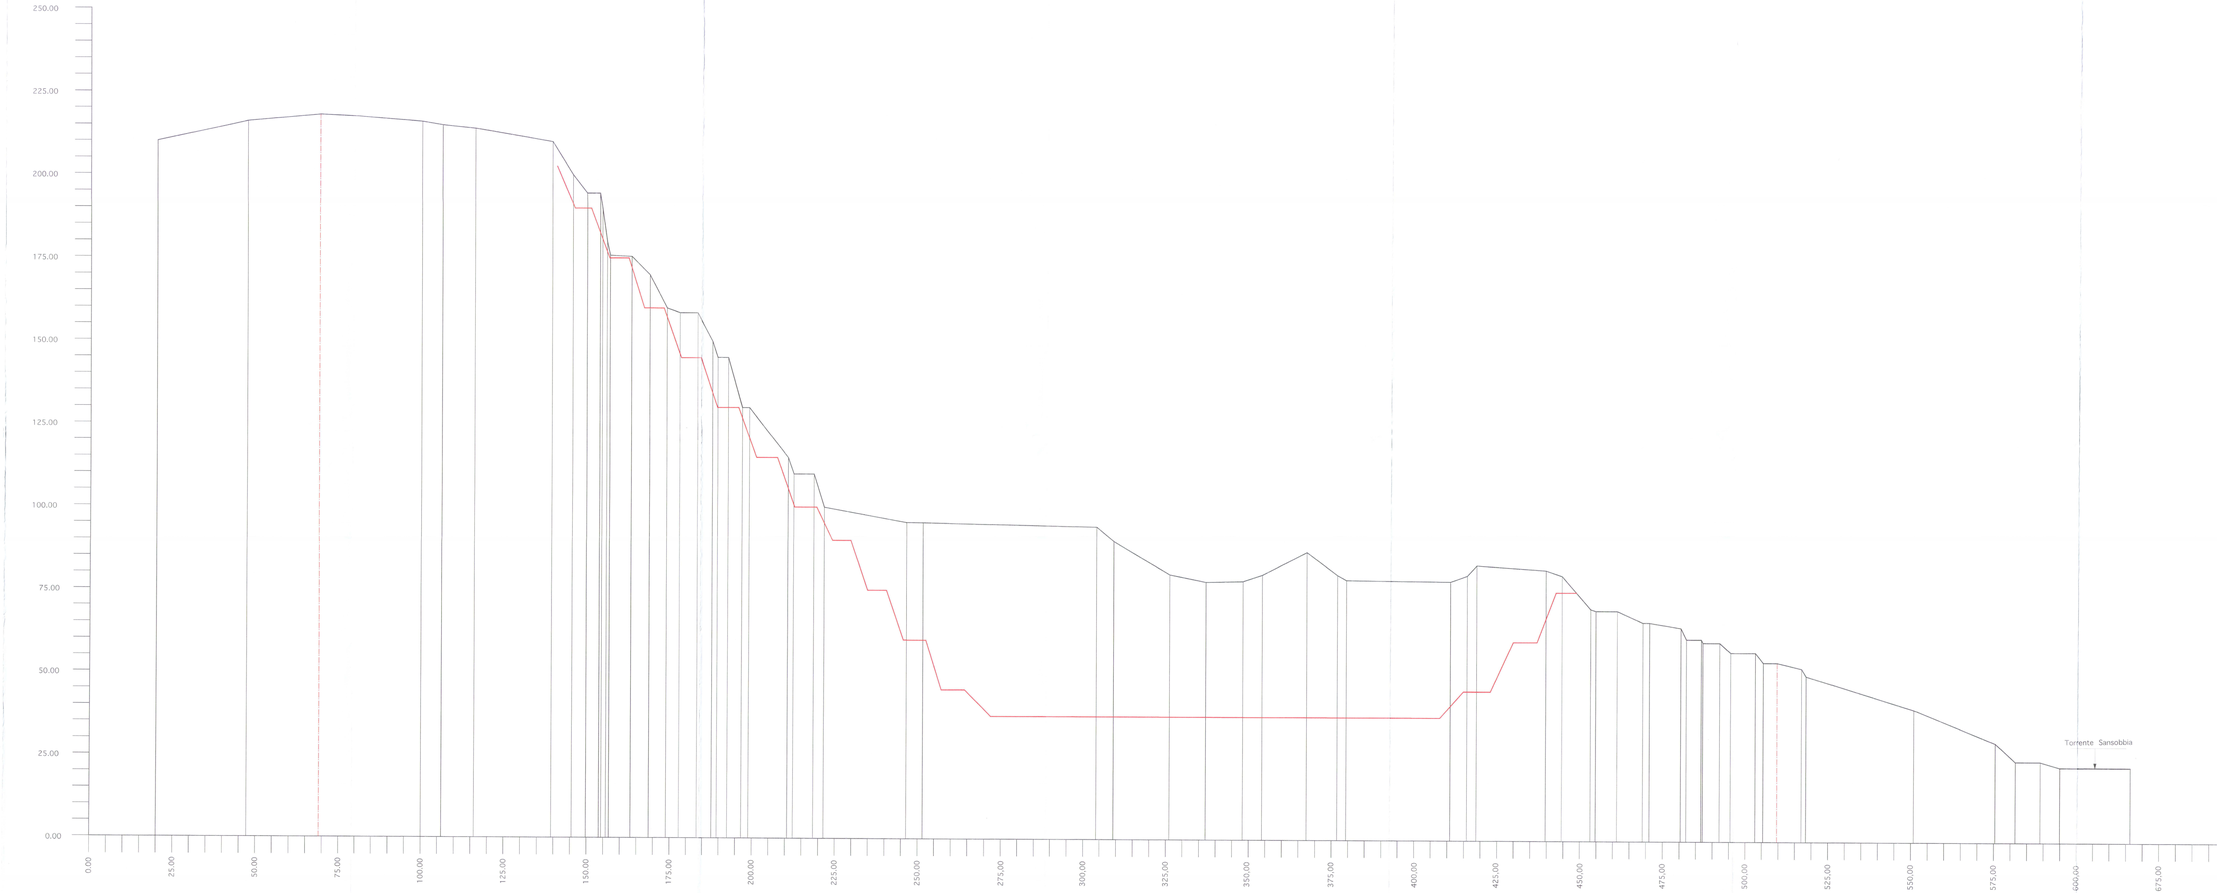

SEZIONE 3

7-2