LEGENDA

stato attuale rilievo

progetto approvato

limite di P.T.R.C.

REGIONE LIGURIA

Provincia di SAVONA

Comune di ALBISOLA SUPERIORE

OGGETTO:

Variante al Piano di Coltivazione e Riqualificazione ambientale
Cava di materiali lapidei sita in loc. Beata

PROPRIETA' :

F.lli PASTORINO s.r.l.

SEZIONI 5 - 6 - 7
confronto tra stato attuale (Rilievo del gennaio 2009 e revisione della parte alta agosto 2009) e progetto approvato

scala: 1:500

Tav. n°: 3 C

REV.	DATA	CAUSALE
1	Gennaio 2010	2° emissione
0	Maggio 2009	1° emissione

Dr. Agronomo A. MINUTO
Via Privata Aceto, 15/19 - 17100 Savona (SV)


Dr. Geologo M. Rossi
Via Lamarmora 9 Genova (GE) Tel./Fax 010 485349

Dr. Geologo S. Donati
STUDIO ASSOCIATO DI GEOLOGIA ROSSI - DONATI
Via Lamarmora 9 Genova (GE) Tel./Fax 010 485349

Geom. G. FROSIO
STUDIO TECNICO ASSOCIATO
Corso Ricci, 1/12
17011 Albisola Superiore (SV)
Tel./Fax 019 482308

Il Proprietario :

F.lli PASTORINO S.R.L.
Via A. Ricci, 1/21, Beata
17011 ALBISOLA SUPERIORE (SV)
Reg. Imp. e C.F. 00124130097
Partita IVA 00124130097
Tel. e Fax 019 482308
E-mail: fratellipastorino@tin.it
F.lli PASTORINO s.r.l.

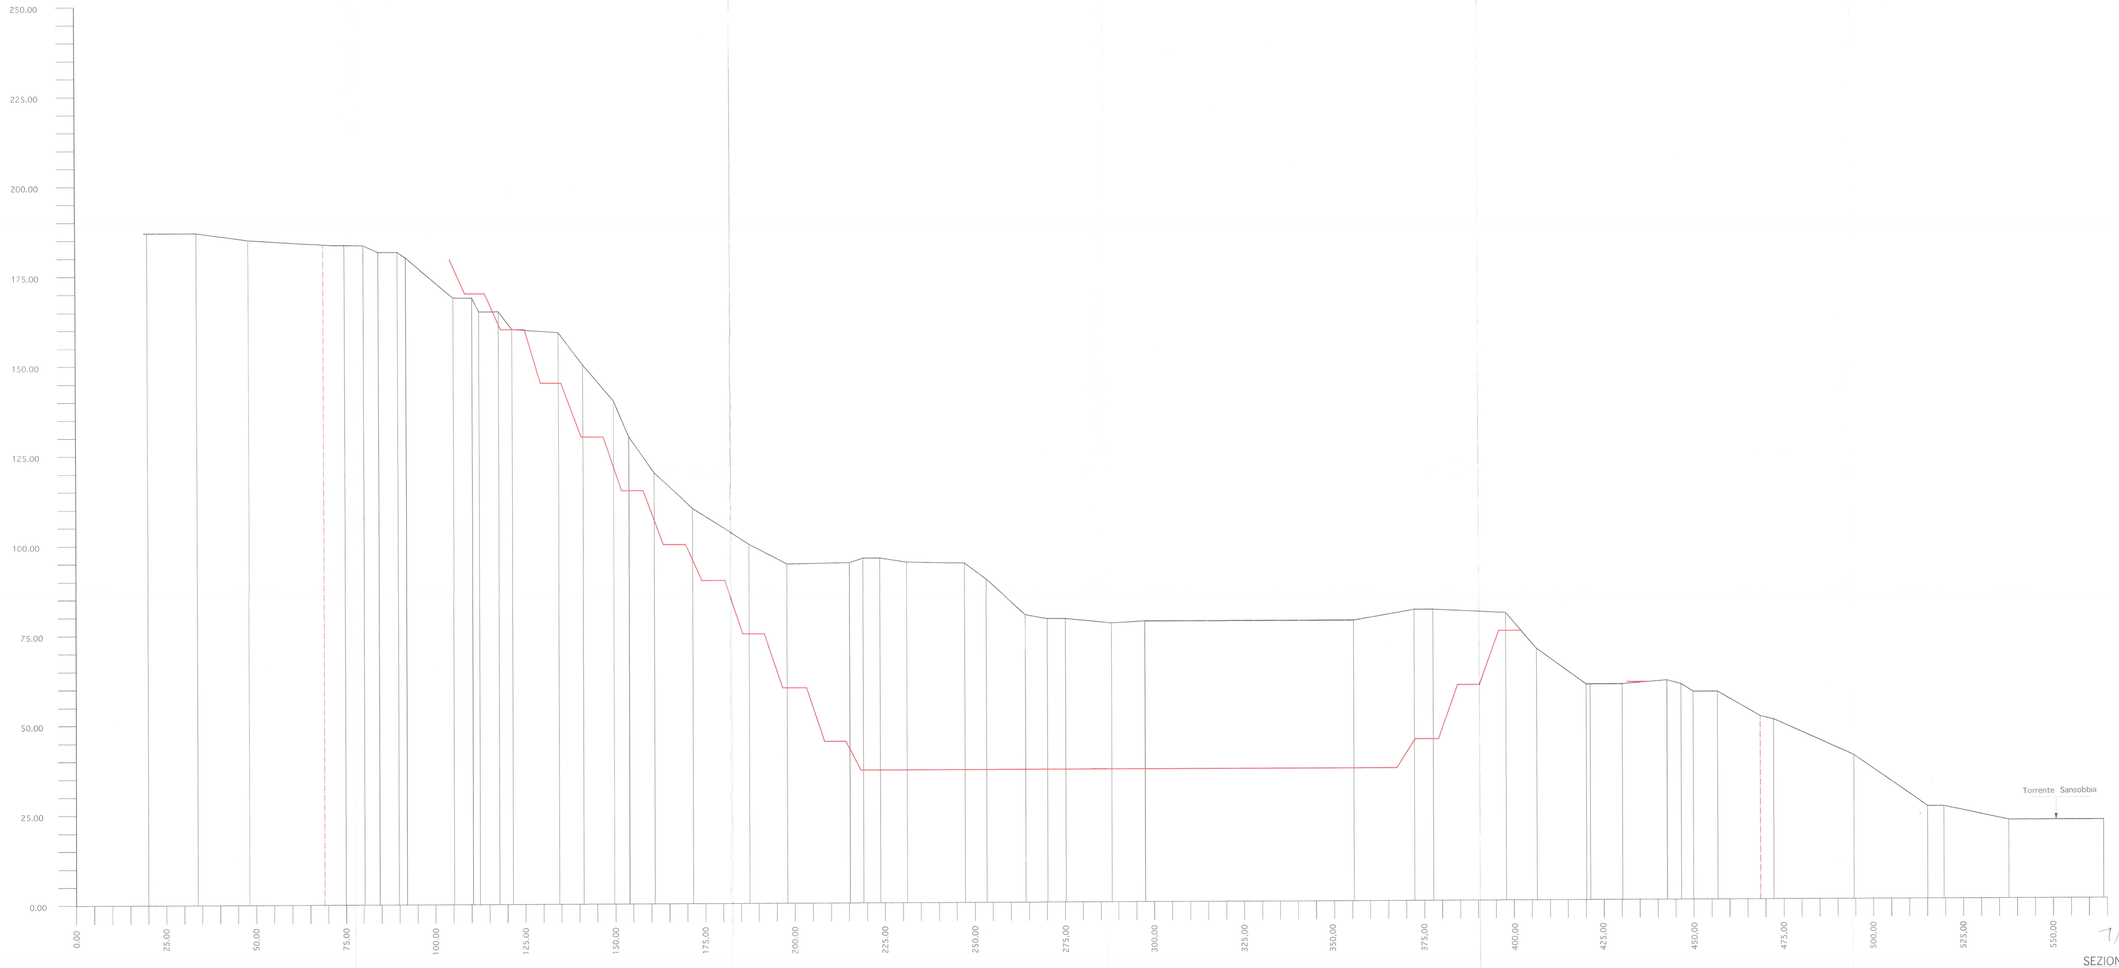

1/3

SEZIONE 5