LEGENDA

stato attuale rilievo

progetto approvato

limite di P.T.R.C.

REGIONE LIGURIA

Provincia di SAVONA

Comune di ALBISOLA SUPERIORE

OGGETTO:

Variante al Piano di Coltivazione e Riqualificazione ambientale
Cava di materiali lapidei sita in loc. Beata

PROPRIETA' :

F.lli PASTORINO s.r.l.

SEZIONI 8 - 9 - 10
confronto tra stato attuale (Rilievo del gennaio 2009 e revisione della parte alta agosto 2009) e progetto approvato

scala: 1:500

Tav. n°: 3 D

REV.	DATA	CAUSALE
1	Gennaio 2010	2° emissione
0	Maggio 2009	1° emissione

Dr. Agronomo
A. MINUTO

Via Pietro Agosti, 27/7A
17100 SAVONA

Dr. Geologo
M. Rossi

Dr. Geologo
S. Donati


STUDIO ASSOCIATO DI GEOLOGIA ROSSI - DONATI
Via Lamarmora 5 Genova (GE) Tel./Fax 010 490349

STUDIO TECNICO PROGETTI GEOMETRI ASSOCIATI
Corso Ferruccio 29 - 17100 SAVONA (SV)
Tel./Fax 019 802349

Geom. G. FROSIO

Il Proprietario :

F.lli PASTORINO S.R.L.
Via R. Fossa, Loc. Beata
17011 ALBISOLA SUPERIORE (SV)
Reg. Impr. di Savona n. 00131150097
Partita I.V.A. 00131150097
Tel. 019 4820193
e-mail: info@pastorino.it

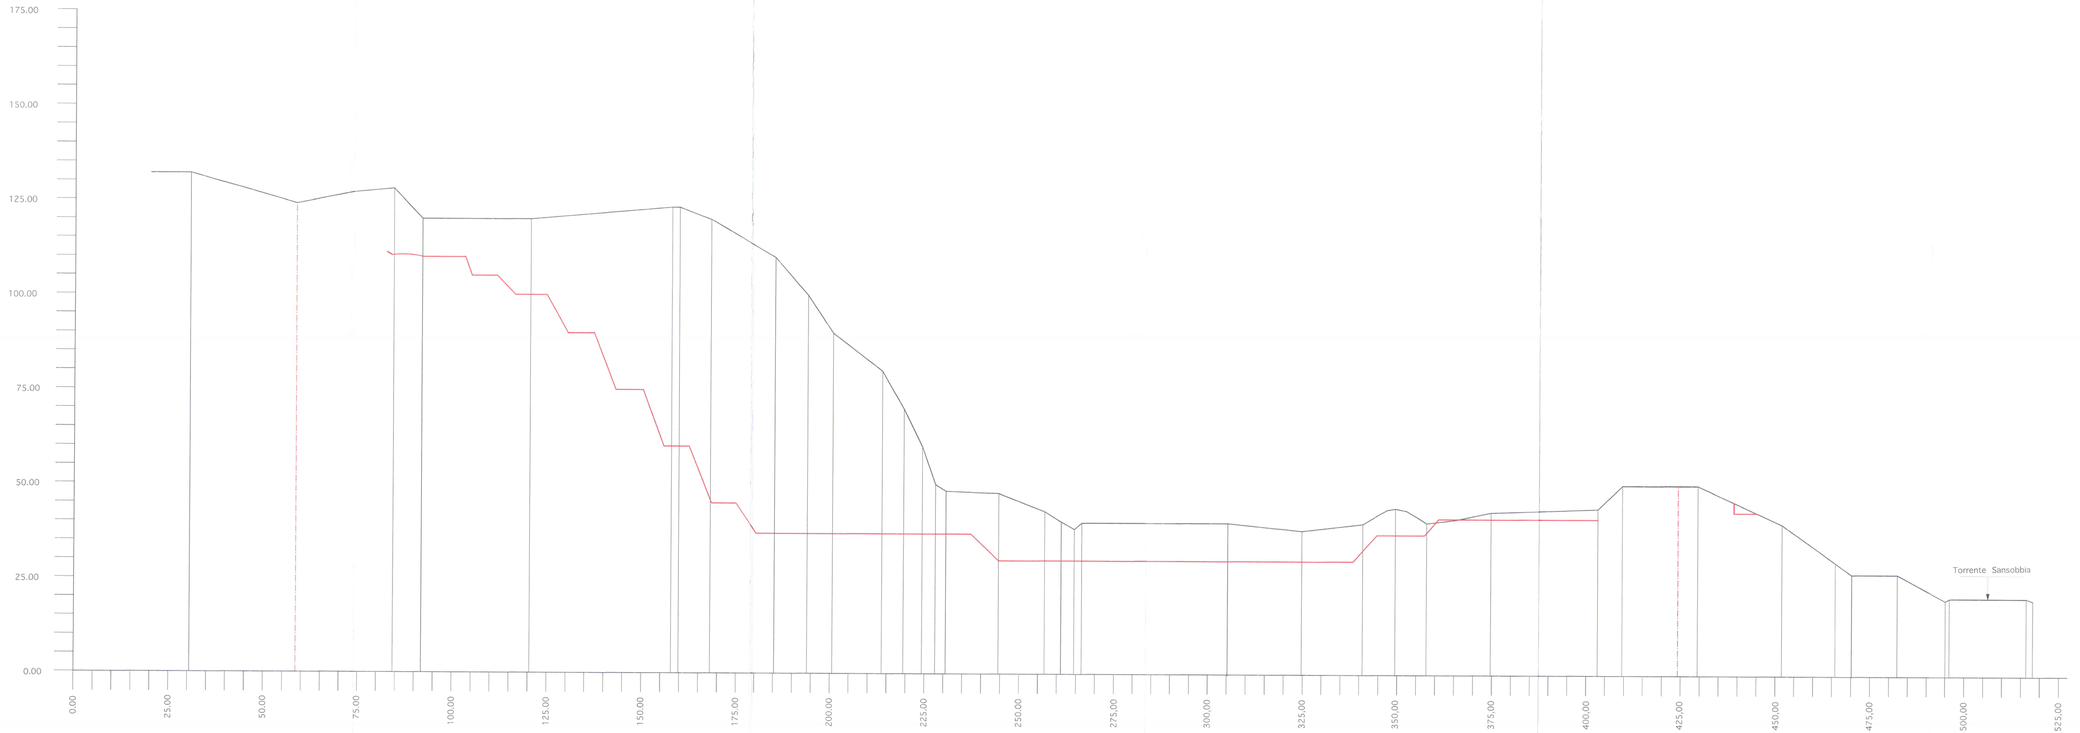

SEZIONE 8