
LEGENDA

- stato attuale rilievo
- progetto approvato
- limite di P.T.R.C.

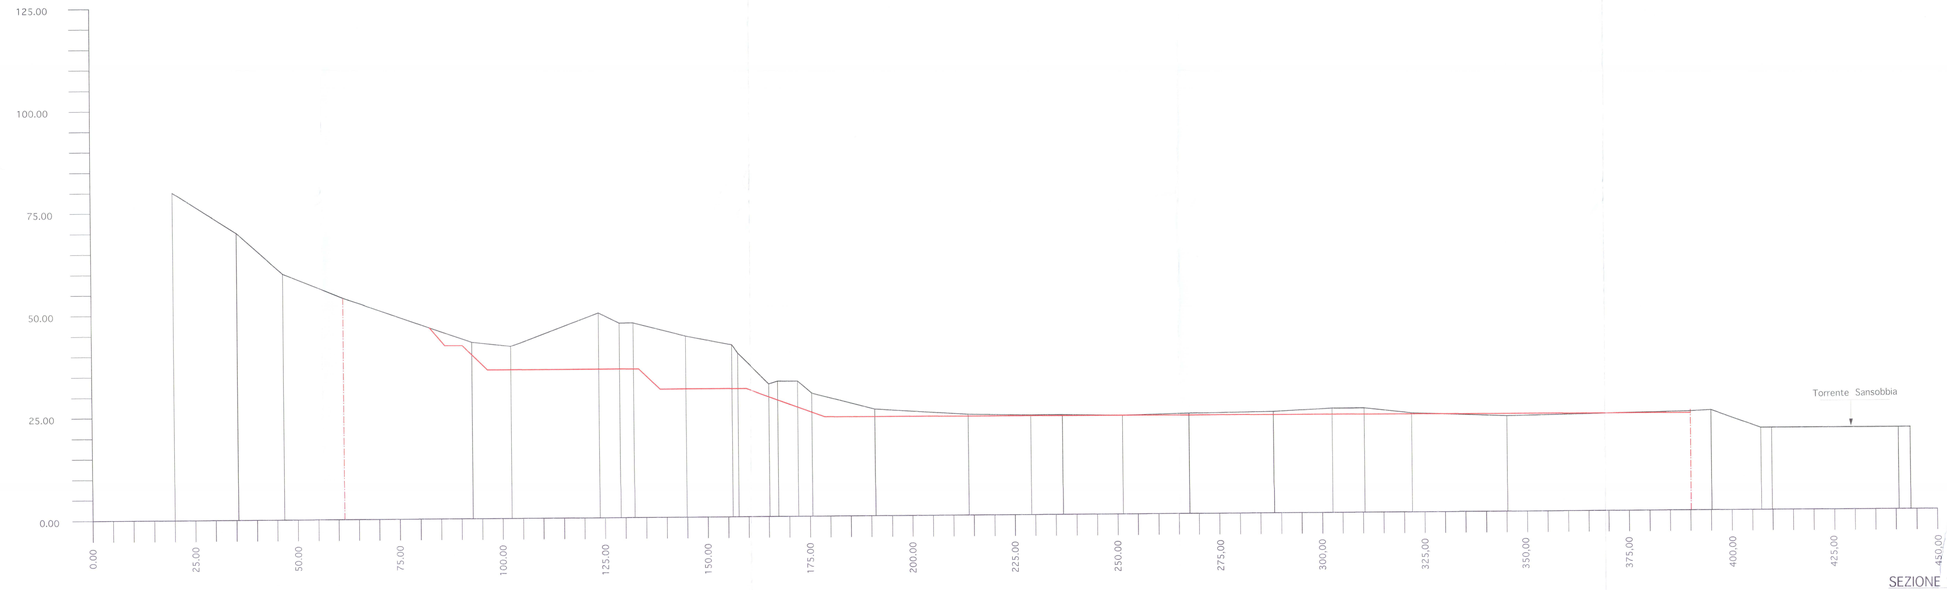

SEZIONE 11

REGIONE LIGURIA

Provincia di SAVONA

Comune di ALBISOLA SUPERIORE

OGGETTO:

Variante al Piano di Coltivazione e Riqualificazione ambientale
Cava di materiali lapidei sita in loc. Beata

PROPRIETA' : F.lli PASTORINO s.r.l.

SEZIONI 11 - 12 - 13
confronto tra stato attuale (Rilievo del gennaio 2009 e revisione della parte alta agosto 2009) e progetto approvato

scala: 1:500

Tav. n°: 3 E

REV.	DATA	CAUSALE
1	Gennaio 2010	2° emissione
0	Maggio 2009	1° emissione

Dr. Agronomo A. MINUTO
Via Privata Angelo, 15/7B - 17100 Savona (SV)

Dr. Geologo M. Rossi

Dr. Geologo S. Donati

STUDIO ASSOCIATO DI GEOLOGIA ROSSI - DONATI
Via Lamarmora 5 Genova (GE) Tel./Fax 010-892366

STUDIO TECNICO ASSOCIATO GEOTECH ASSOCIATI
Corso Italia 2/1 - 16145 Genova (GE)
Tel./Fax 010-892366

Geom. G. FROSIO

Il Proprietario :

F.lli PASTORINO S.R.L.
Via R. Fossa, loc. Beata
17011 ALBISOLA SUPERIORE (SV)
Reg. Impr. di Savona n. 01215150097
Partita IVA 00124240097
Tel. e Fax 019 480169
E-mail: f.lli.pastorino@tin.it
F.lli PASTORINO s.r.l.