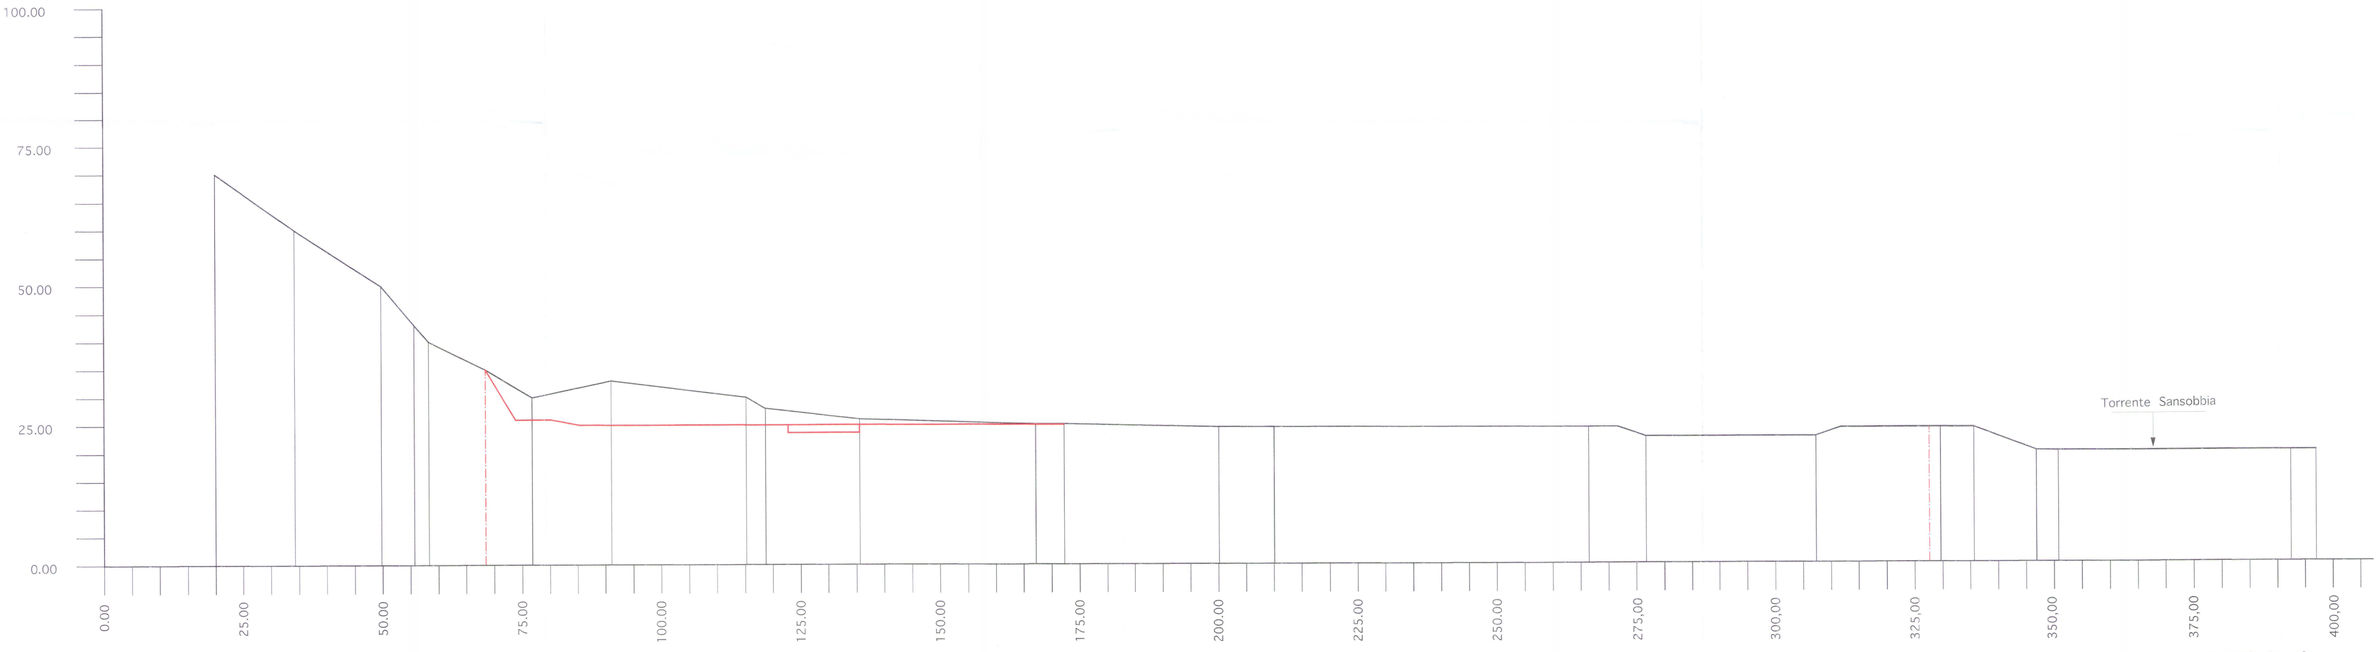


SEZIONE 12

3E 2/3