LEGENDA

- limite di P.T.R.C.
- andamento naturale del terreno
- stato attuale rilievo
- situazione 1° fase di variante
- scavo 1° fase
- riempimento 1° fase
- situazione 2° fase di variante
- scavo 2° fase
- riempimento 2° fase
- situazione 3° fase di variante
- scavo 3° fase
- riempimento 3° fase
- 1° fase coincidente con 2°fase

REGIONE LIGURIA

Provincia di SAVONA

Comune di ALBISOLA SUPERIORE

OGGETTO:

Variante al Piano di Coltivazione e Riqualificazione ambientale
Cava di materiali lapidei sita in loc. Beata

PROPRIETA' :

F.lli PASTORINO s.r.l.

SEZIONI 8 - 9 - 10
confronto tra stato attuale e progetto 1°, 2° e 3° Fase

scala: 1:500

Tav. n°: 7 D

REV.	DATA	CAUSALE
2	Maggio 2010	3° emissione
1	Gennaio 2010	2° emissione
0	Maggio 2009	1° emissione


Via Privata Adelia 15/16 - 17100 Savona (SV)
Dr. Agronomo A. MINUTO

Dr. Geologo M. Rossi
Dr. Geologo S. Donati
STUDIO ASSOCIATO DI GEOLOGIA ROSSI - DONATI
Via Lanfranconi 3 Genova (GE) Tel./Fax 010 480349

STUDIO TECNICO PROFESSIONALE GEOMETRI ASSOCIATI
Corso Ferraris Nr. 118 int. 1 - 17051 Albisola Superiore (SV)
Tel./Fax 019 485585
Geom. G. FROSIO

Il Proprietario :

F.lli PASTORINO s.r.l.

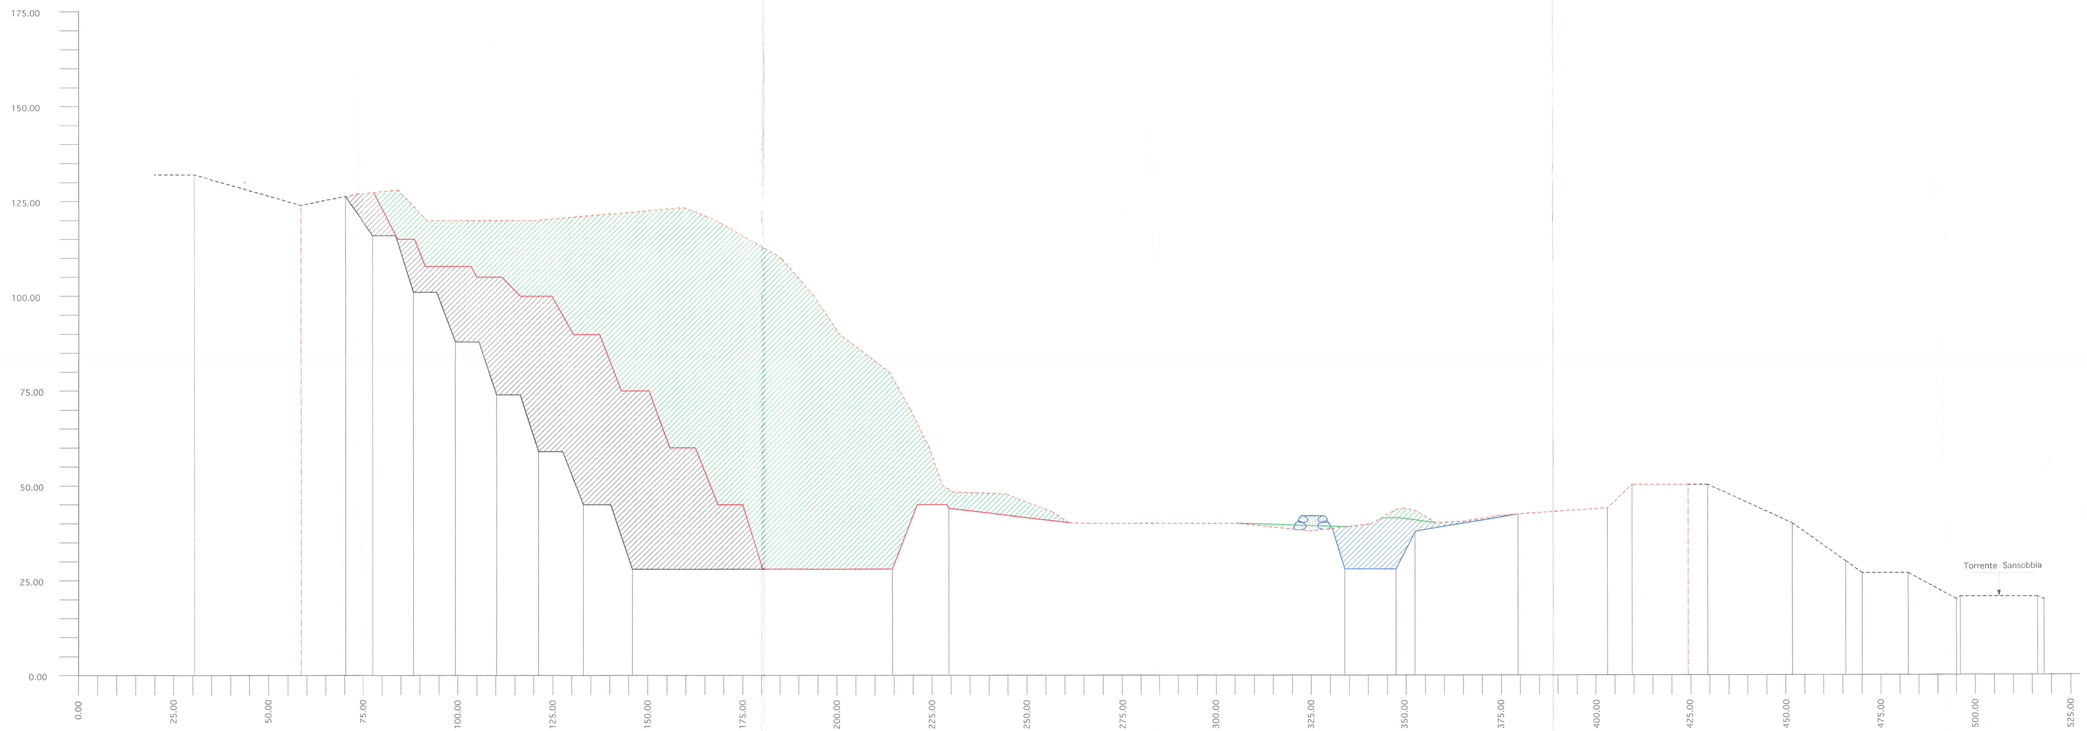

SEZIONE 8