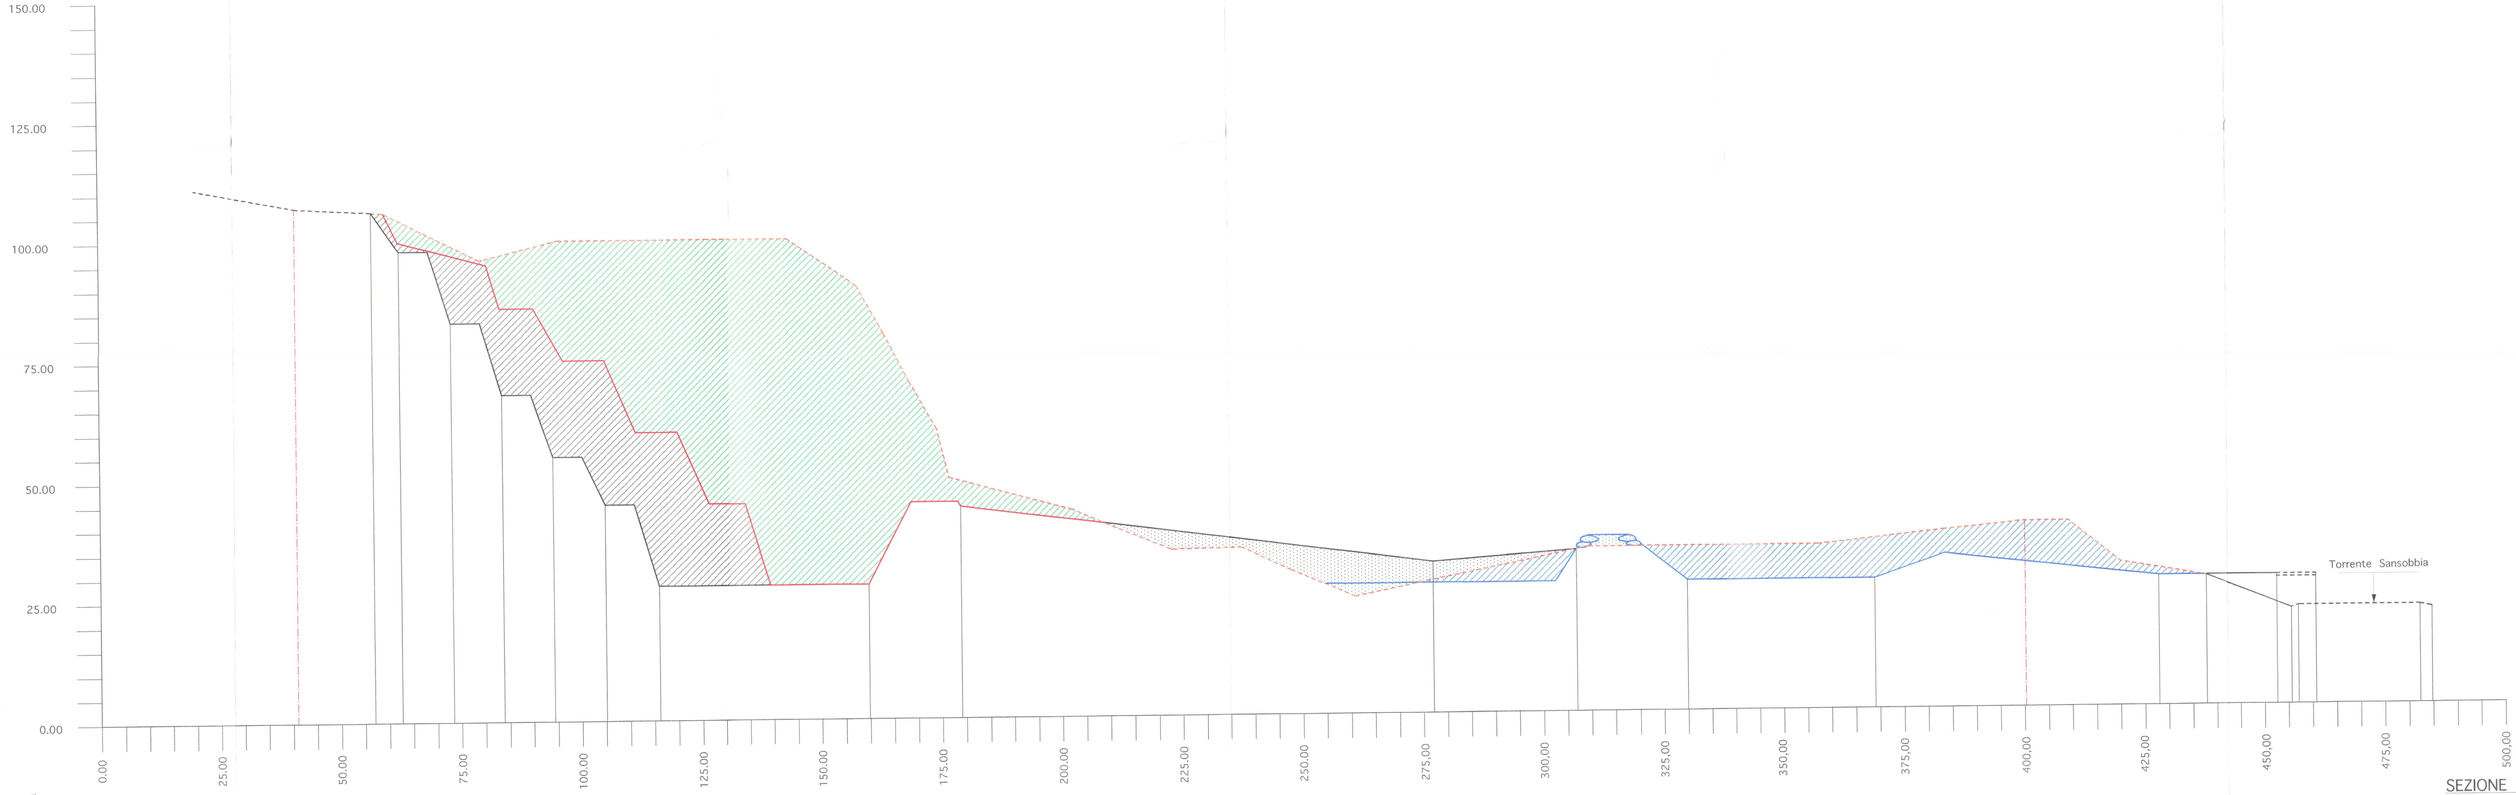


SEZIONE 9

FD 2-3