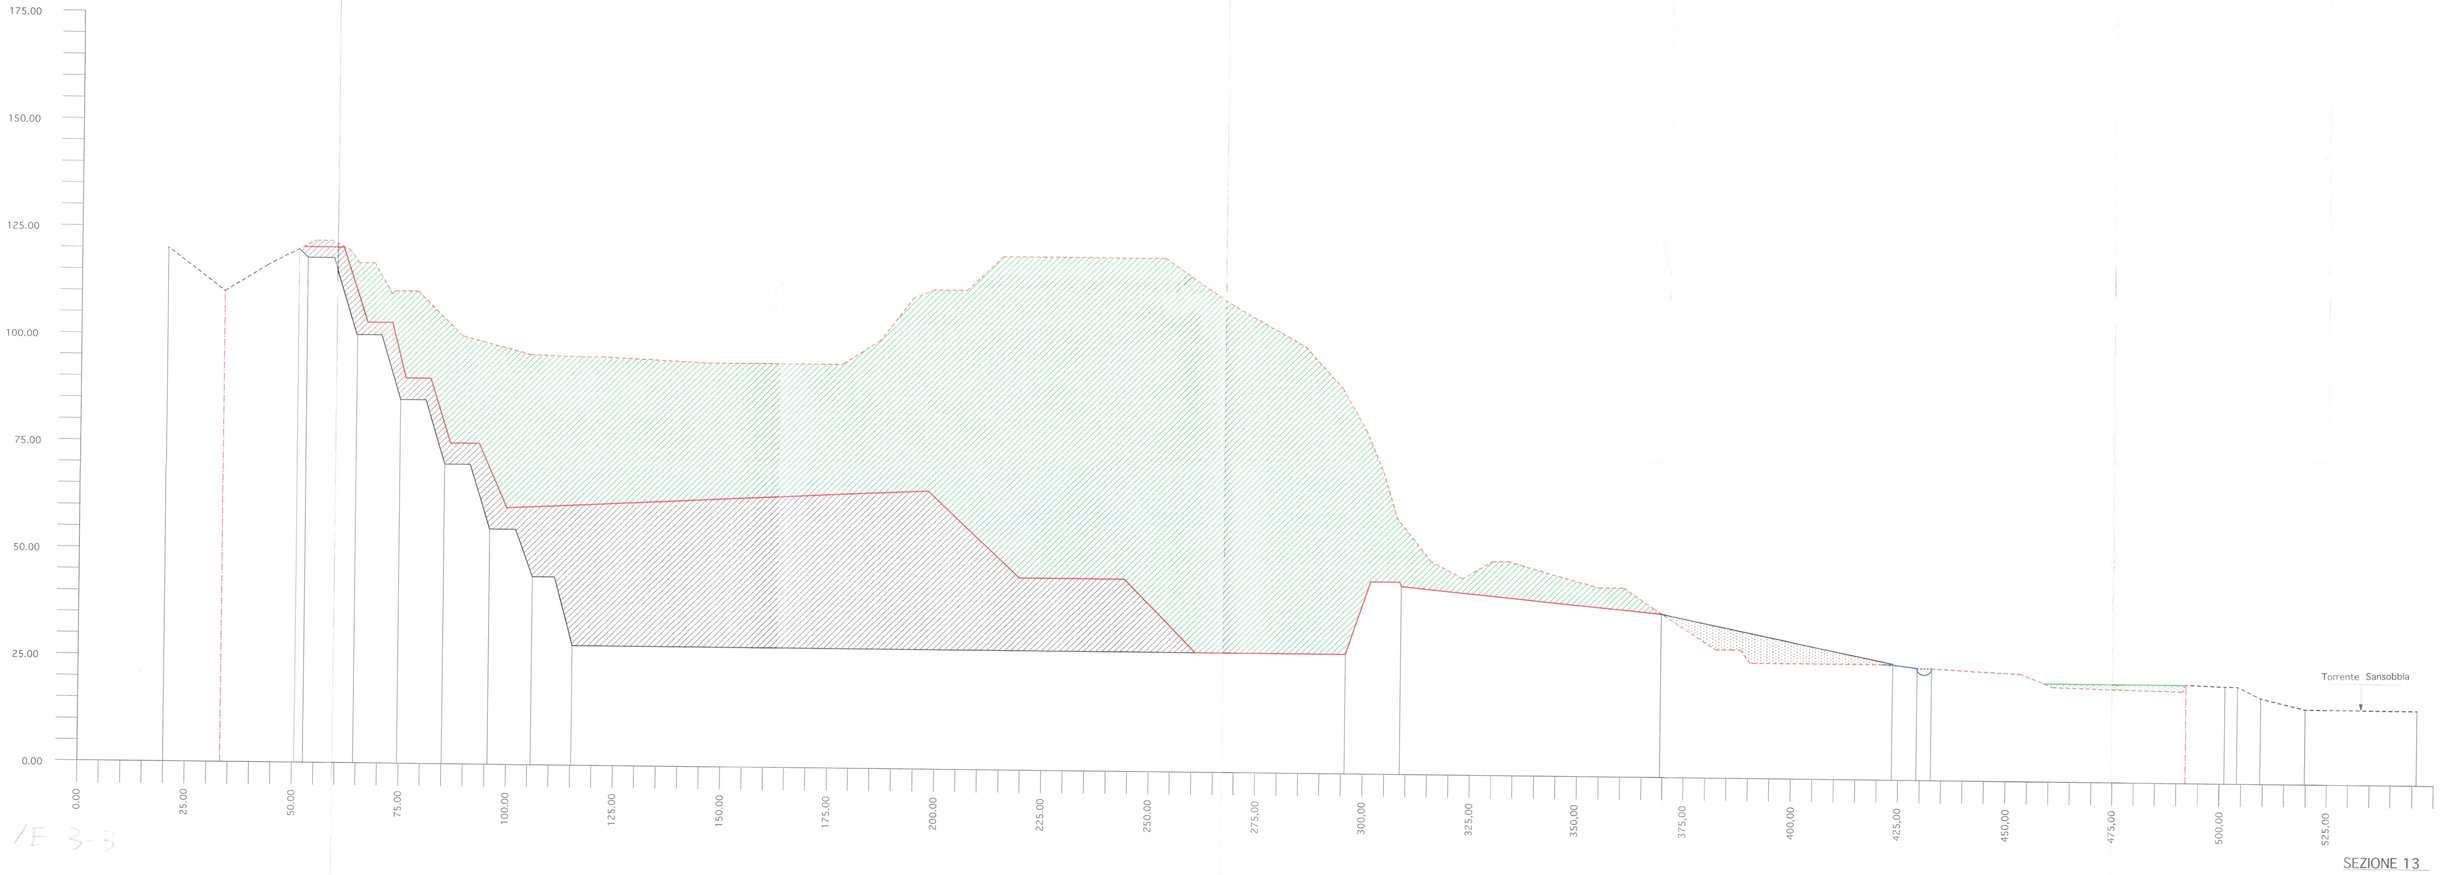


/E 3-3

SEZIONE 13