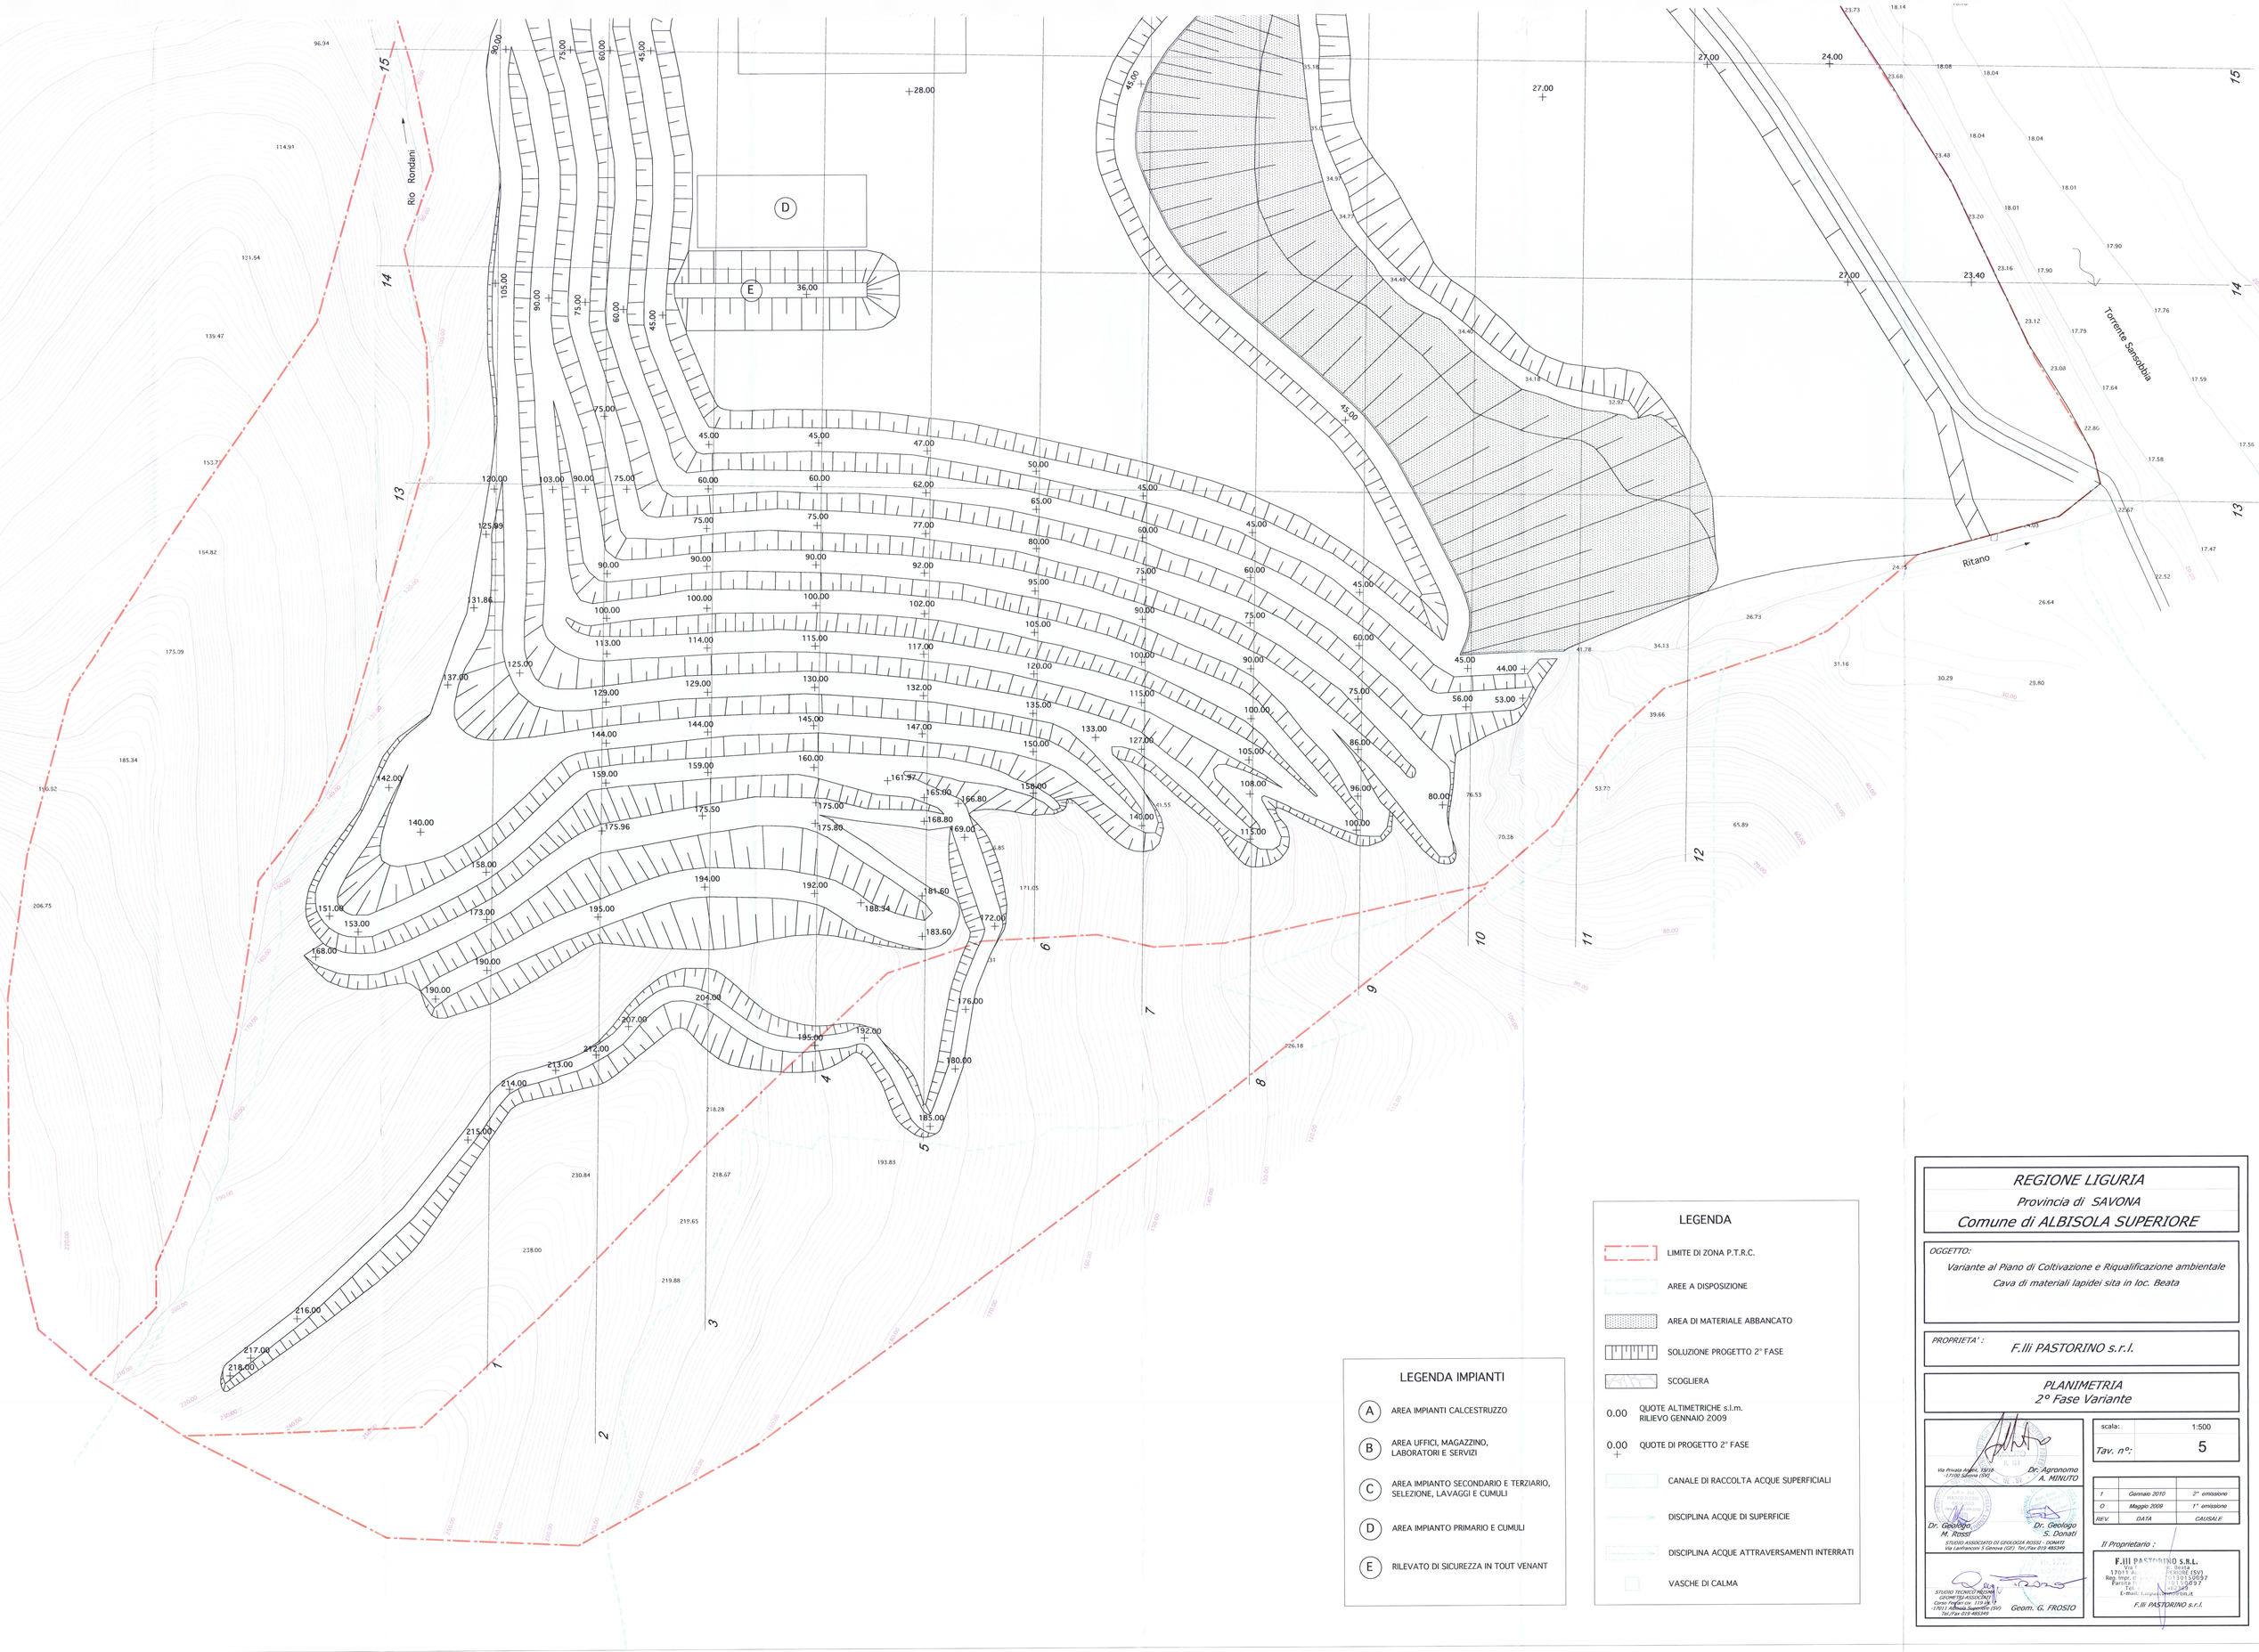


LEGENDA IMPIANTI

- (A) AREA IMPIANTI CALCESTRUZZO
- (B) AREA UFFICI, MAGAZZINO, LABORATORI E SERVIZI
- (C) AREA IMPIANTO SECONDARIO E TERZIARIO, SELEZIONE, LAVAGGI E CUMULI
- (D) AREA IMPIANTO PRIMARIO E CUMULI
- (E) RILEVATO DI SICUREZZA IN TOUT VENANT

LEGENDA

- LIMITE DI ZONA P.T.R.C.
- AREE A DISPOSIZIONE
- AREA DI MATERIALE ABBANCATO
- SOLUZIONE PROGETTO 2° FASE
- SCOGLIERA
- 0.00 QUOTE ALTIMETRICHE s.l.m. RILIEVO GENNAIO 2009
- 0.00 QUOTE DI PROGETTO 2° FASE
- CANALE DI RACCOLTA ACQUE SUPERFICIALI
- DISCIPLINA ACQUE DI SUPERFICIE
- DISCIPLINA ACQUE ATTRAVERSAMENTI INTERRATI
- VASCHE DI CALMA

REGIONE LIGURIA
Provincia di SAVONA
Comune di ALBISOLA SUPERIORE

OGGETTO:
Variante al Piano di Coltivazione e Riqualificazione ambientale
Cava di materiali lapidei sita in loc. Beata

PROPRIETA' : *F.lli PASTORINO s.r.l.*

PLANIMETRIA
2° Fase Variante

scala: 1:500
Tav. n°: 5

REV.	DATA	CAUSALE
1	Gennaio 2010	2° emissione
0	Maggio 2009	1° emissione

Via Privata Aurelia, 13/18 - 17100 Savona (SV)
Dr. Agronomo A. MINUTO

Dr. Geologo M. Rossi
Dr. Geologo S. Donati
STUDIO ASSOCIATO DI GEOLOGIA ROSSI - DONATI
Via Lanfranconi 5 Genova (GE) Tel./Fax 019 485349

STUDIO TECNICO MEGAMA GEOMETRI ASSOCIATI
Corso Ferrari civ. 119 (lc 1)
17011 Albisola Superiore (SV)
Tel./Fax 019 485349
Geom. G. FROSIO

Il Proprietario :
F.lli PASTORINO S.R.L.
Via F. Beata
17011 Albisola Superiore (SV)
Reg. Impr. di Savona e P.IVA 01315090097
Partita I.V.A. 00497
Tel. 019 480
E-mail: f.lli.pastorino@tin.it
F.lli PASTORINO s.r.l.