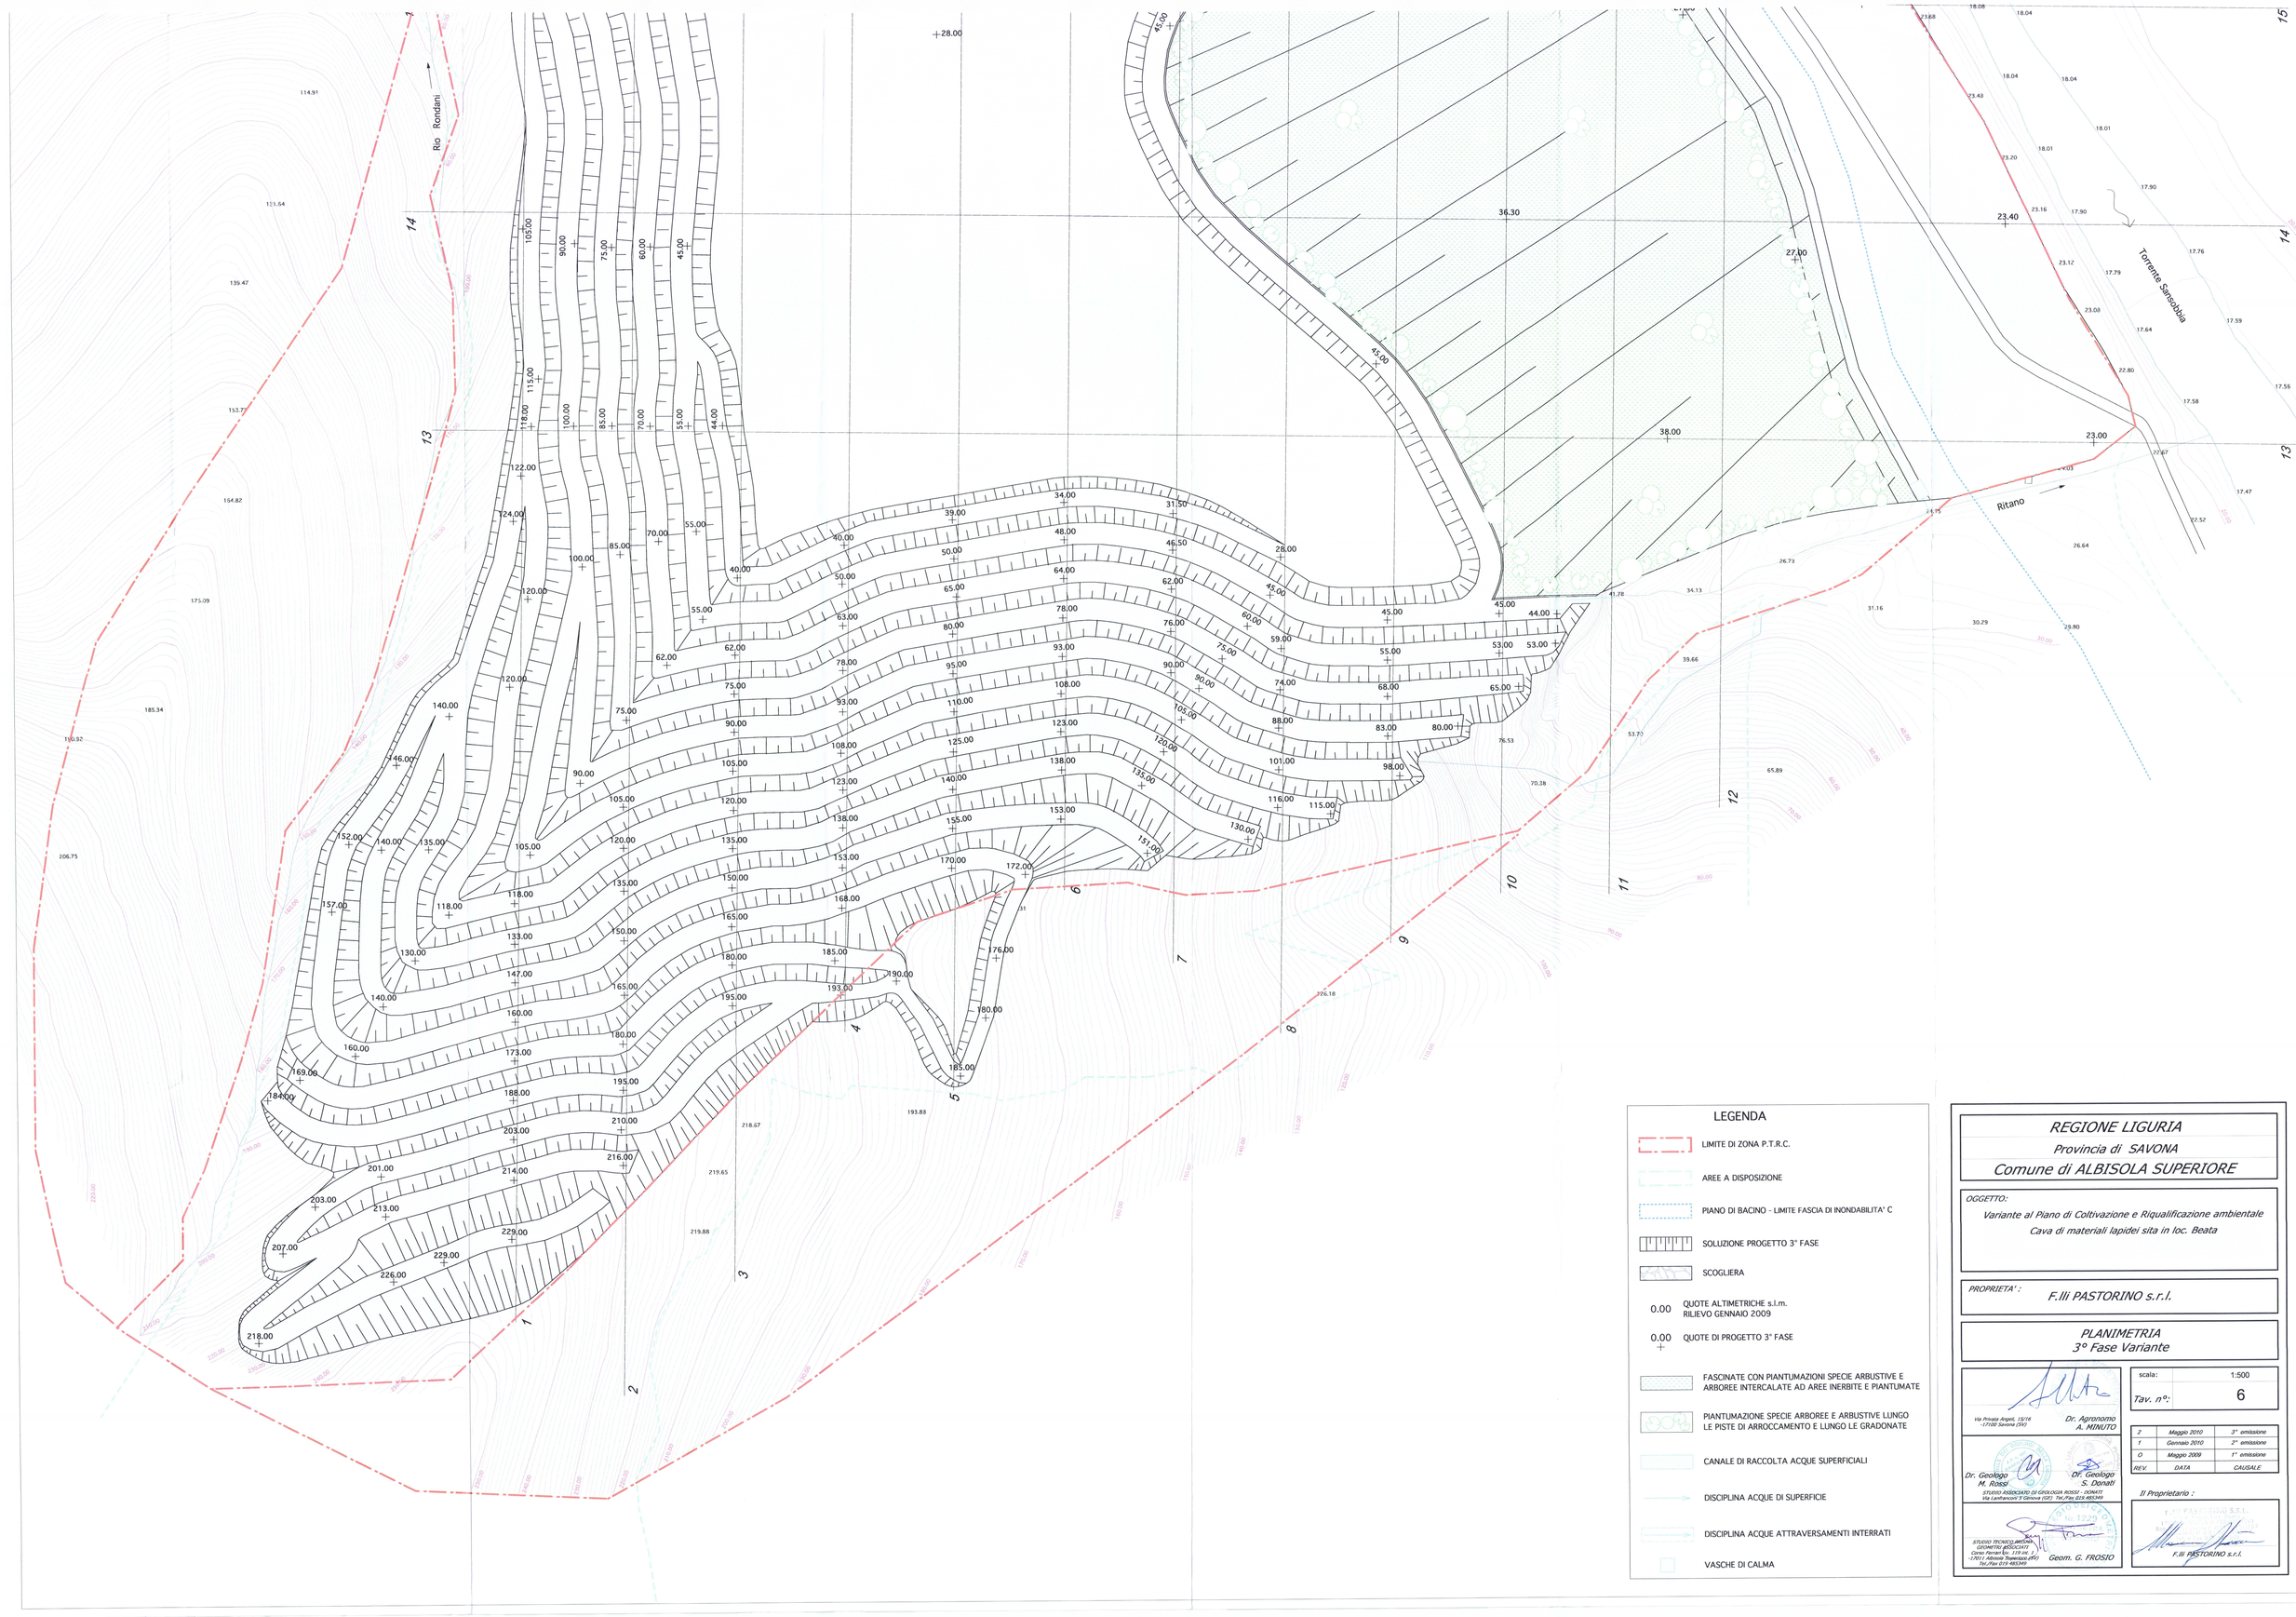


REGIONE LIGURIA
Provincia di SAVONA
Comune di ALBISOLA SUPERIORE

OGGETTO:
Variante al Piano di Coltivazione e Riqualificazione ambientale
Cava di materiali lapidei sita in loc. Beata

PROPRIETA' :
F.lli PASTORINO s.r.l.

PLANIMETRIA
3° Fase Variante

scala: 1:500
Tav. n°: 6

REV.	DATA	CAUSALE
2	Maggio 2010	3° emissione
1	Gennaio 2010	2° emissione
0	Maggio 2009	1° emissione

Via Privata Angeli, 15/16 -17100 Savona (SV) Dr. Agronomo A. MINUTO
Dr. Geologo M. Rossi
Dr. Geologo S. Donati
STUDIO ASSOCIATO DI GEOLOGIA ROSSI - DONATI Via Lavagnola 7 Genova (GE) Tel./Fax 010-485349
STUDIO TECNICO ARCHEA GEOMETRI ASSOCIATI Corso Ferrari Ex. 119 int. 3 -17011 Albisola Superiore (SV) Tel./Fax 019-485349
Geom. G. FROSIO

Il Proprietario :
F.lli PASTORINO s.r.l.