LEGENDA

- limite di P.T.R.C.
- andamento naturale del terreno
- stato attuale rilievo
- situazione 1° fase di variante
- scavo 1° fase
- riempimento 1° fase
- situazione 2° fase di variante
- scavo 2° fase
- riempimento 2° fase
- situazione 3° fase di variante
- scavo 3° fase
- riempimento 3° fase
- 1° fase coincidente con 2°fase

REGIONE LIGURIA
Provincia di SAVONA
Comune di ALBISOLA SUPERIORE

OGGETTO:
Variante al Piano di Coltivazione e Riqualificazione ambientale
Cava di materiali lapidei sita in loc. Beata

PROPRIETA':
F.lli PASTORINO s.r.l.

SEZIONI 14 - 15
confronto tra stato attuale e progetto 1°, 2° e 3° Fase


scala: 1:500
Tav. n°: 7 F

1	Maggio 2010	1° emissione
2	Gennaio 2011	2° emissione
3	Maggio 2018	1° emissione
REV.	DATA	CAUSALE


Dr. Agronomo A. ROLFO

Dr. Geologo M. Rossi

Il Proponente
F.lli PASTORINO s.r.l.

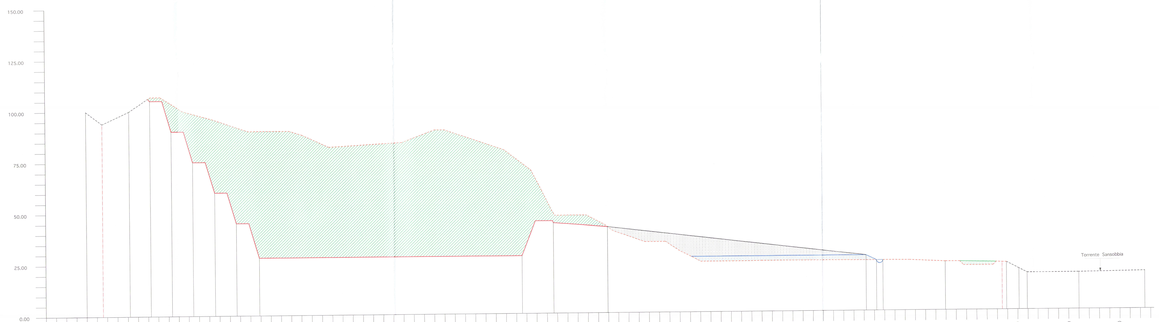

SEZIONE 14

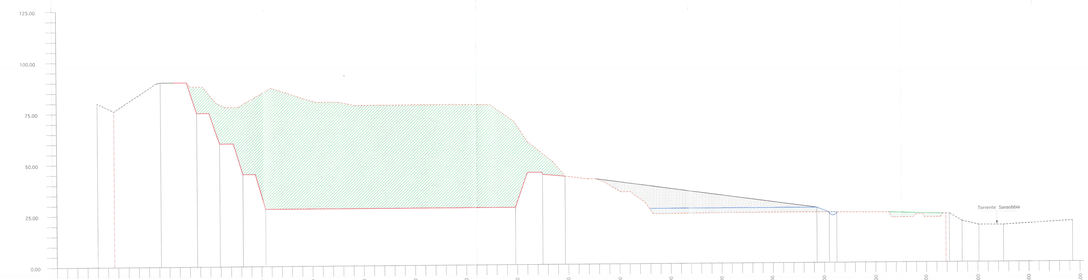

SEZIONE 15