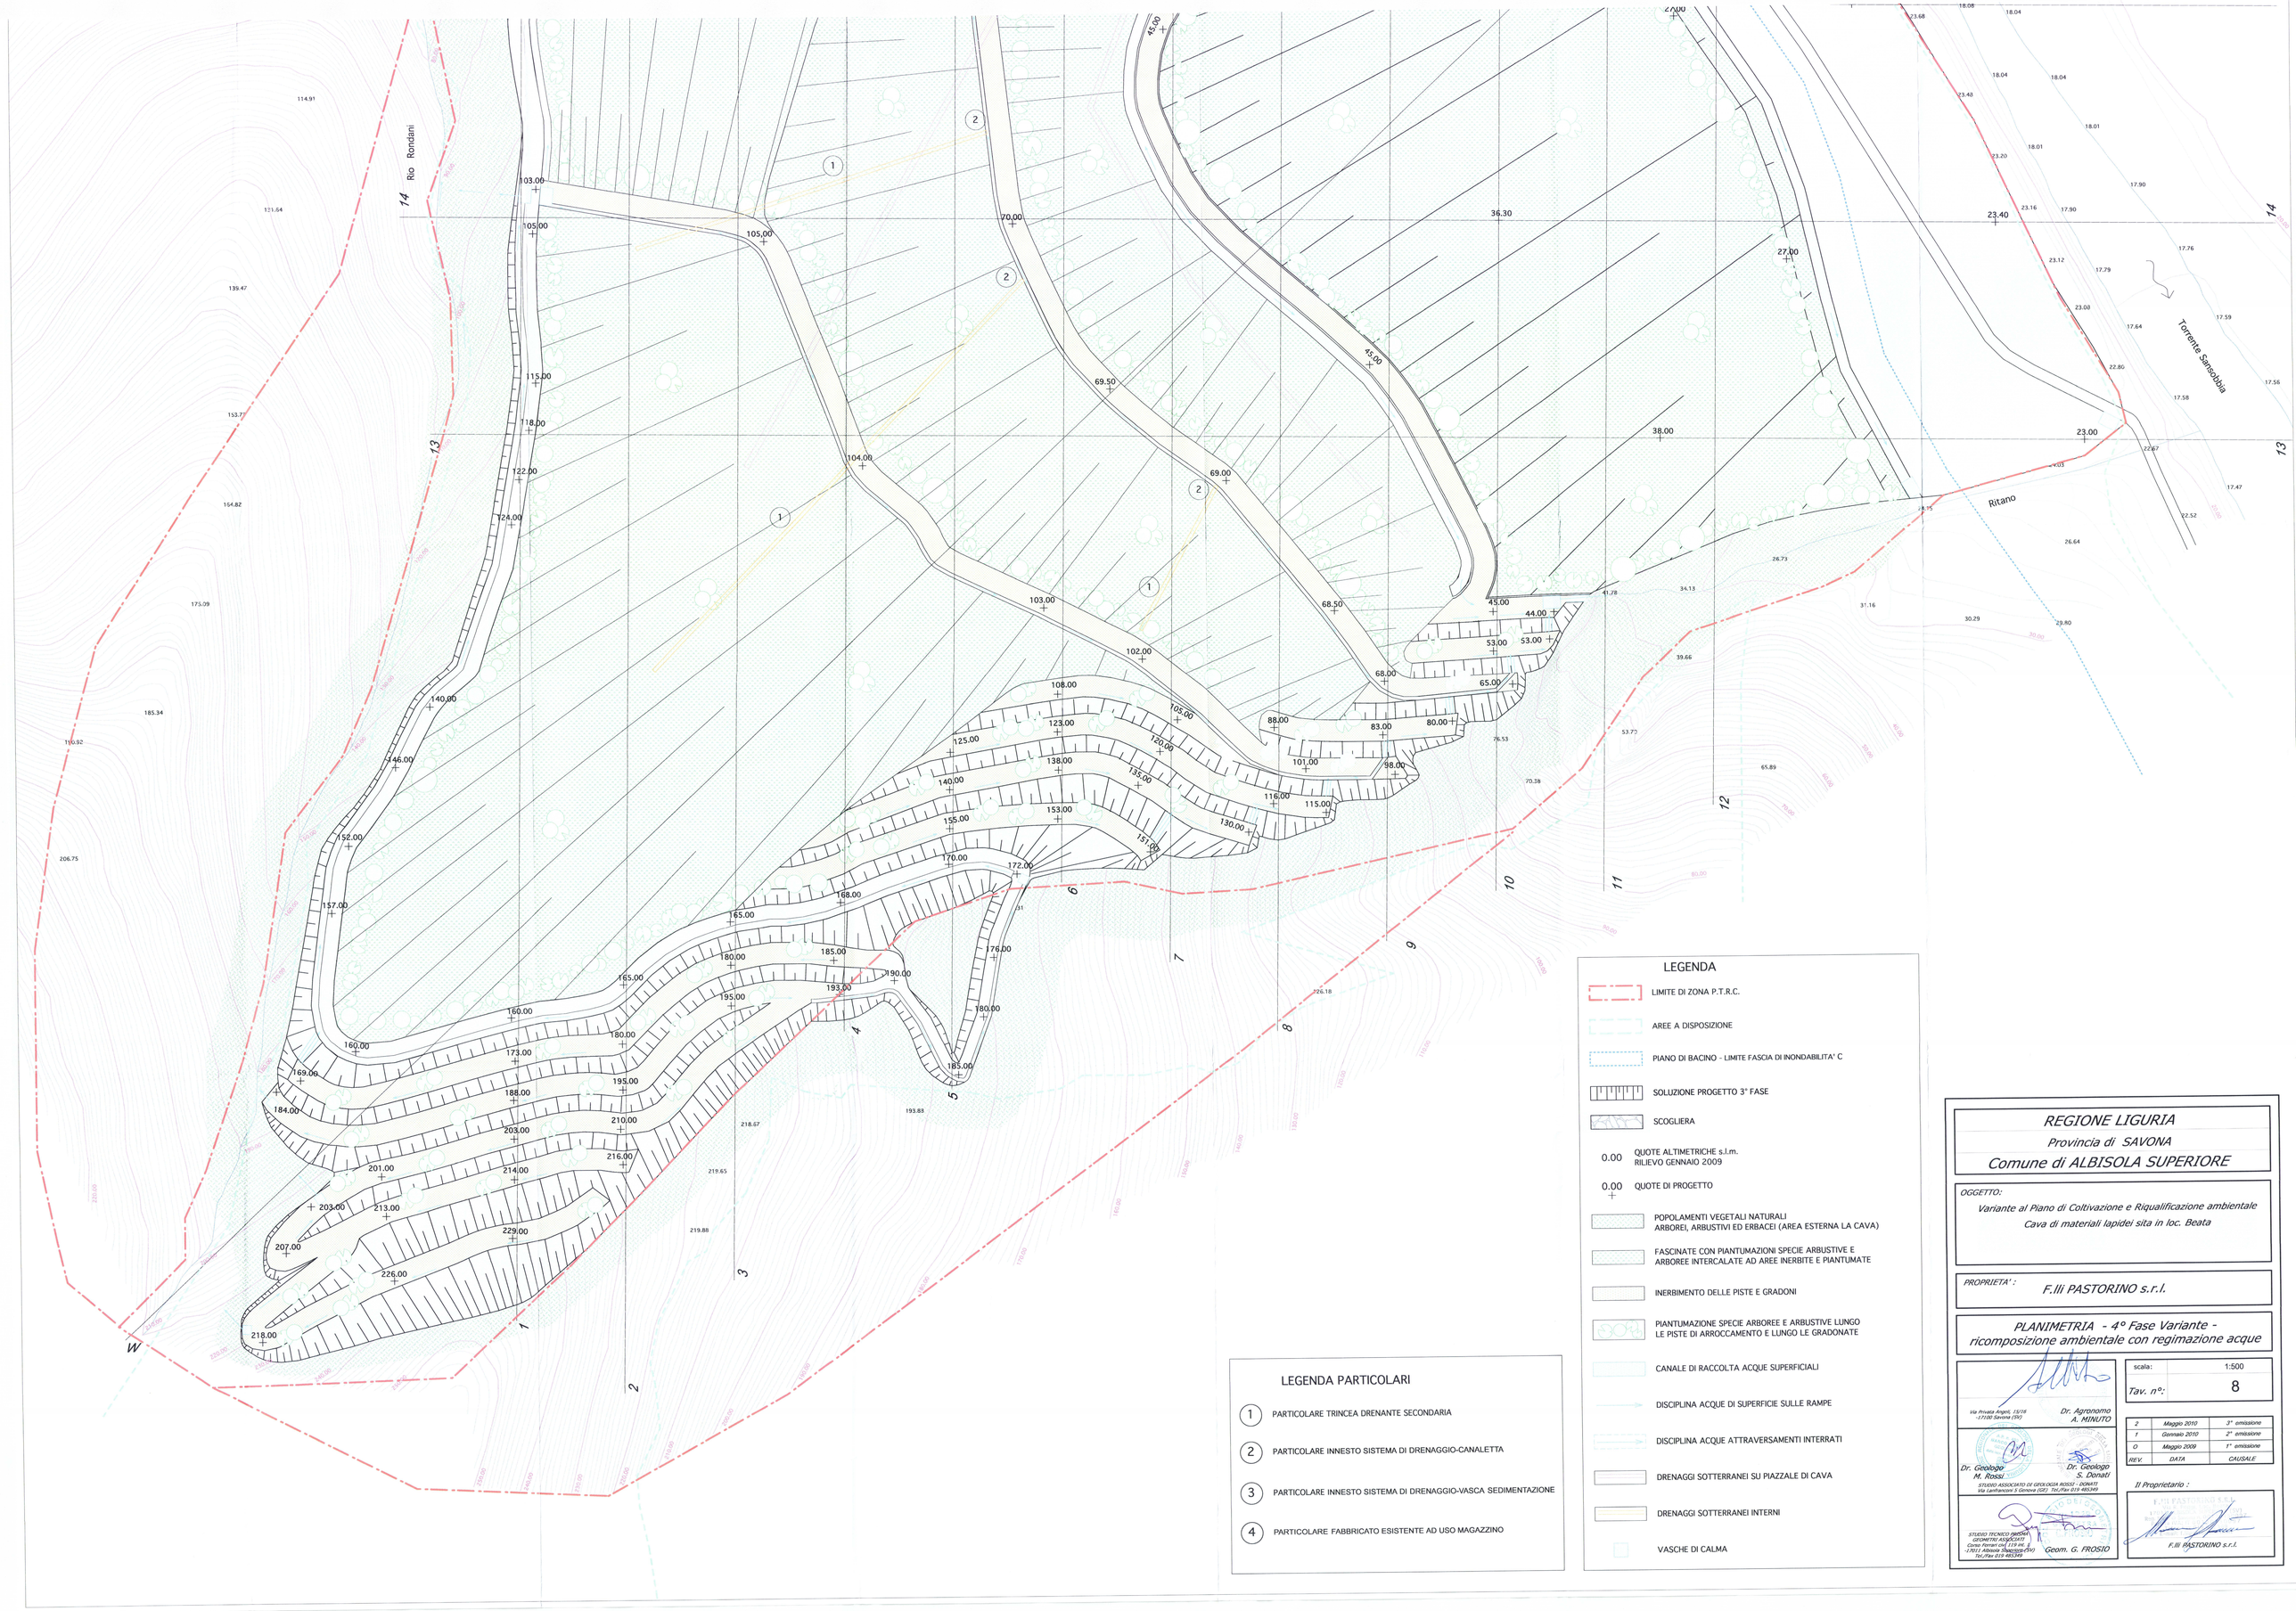


LEGENDA PARTICOLARI

1. PARTICOLARE TRINCEA DRENANTE SECONDARIA
2. PARTICOLARE INNESTO SISTEMA DI DRENAGGIO-CANALETTA
3. PARTICOLARE INNESTO SISTEMA DI DRENAGGIO-VASCA SEDIMENTAZIONE
4. PARTICOLARE FABBRICATO ESISTENTE AD USO MAGAZZINO

LEGENDA

- LIMITE DI ZONA P.T.R.C.
- AREE A DISPOSIZIONE
- PIANO DI BACINO - LIMITE FASCIA DI INONDABILITA' C
- SOLUZIONE PROGETTO 3° FASE
- SCOGLIERA
- 0.00 QUOTE ALTIMETRICHE s.l.m. RILIEVO GENNAIO 2009
- 0.00 QUOTE DI PROGETTO
- POPOLAMENTI VEGETALI NATURALI ARBOREI, ARBUSTIVI ED ERBACEI (AREA ESTERNA LA CAVA)
- FASCINATE CON PIANTUMAZIONI SPECIE ARBUSTIVE E ARBOREE INTERCALATE AD AREE INERBITE E PIANTUMATE
- INERBIMENTO DELLE PISTE E GRADONI
- PIANTUMAZIONE SPECIE ARBOREE E ARBUSTIVE LUNGO LE PISTE DI ARROCCAMENTO E LUNGO LE GRADONATE
- CANALE DI RACCOLTA ACQUE SUPERFICIALI
- DISCIPLINA ACQUE DI SUPERFICIE SULLE RAMPE
- DISCIPLINA ACQUE ATTRAVERSAMENTI INTERRATI
- DRENAGGI SOTTERRANEI SU PIAZZALE DI CAVA
- DRENAGGI SOTTERRANEI INTERNI
- VASCHE DI CALMA

REGIONE LIGURIA
Provincia di SAVONA
Comune di ALBISOLA SUPERIORE

OGGETTO:
Variante al Piano di Coltivazione e Riqualificazione ambientale
Cava di materiali lapidei sita in loc. Beata

PROPRIETA' : *F.lli PASTORINO s.r.l.*

PLANIMETRIA - 4° Fase Variante - ricomposizione ambientale con regimazione acque

scala: 1:500
Tav. n°: 8

Via Privata Angeli, 15/16 - 17100 Savona (SV) — Dr. Agronomo A. MINUTO
Dr. Geologo M. Rossi — Dr. Geologo S. Donati
STUDIO ASSOCIATO DI GEOLOGIA ROSSI - DONATI Via Lamfrancone 5 Genova (GE) Tel./Fax 019 485349
STUDIO TECNICO PROFESSIONALE GEOMETRI ASSOCIATI Corso Ferrari civ. 119 int. 6 -17011 Albisola Superiore (SV) Tel./Fax 019 482349 — Geom. G. PROSIO

REV.	DATA	CAUSALE
2	Maggio 2010	3° emissione
1	Gennaio 2010	2° emissione
0	Maggio 2009	1° emissione

Il Proprietario :
F.lli PASTORINO s.r.l.