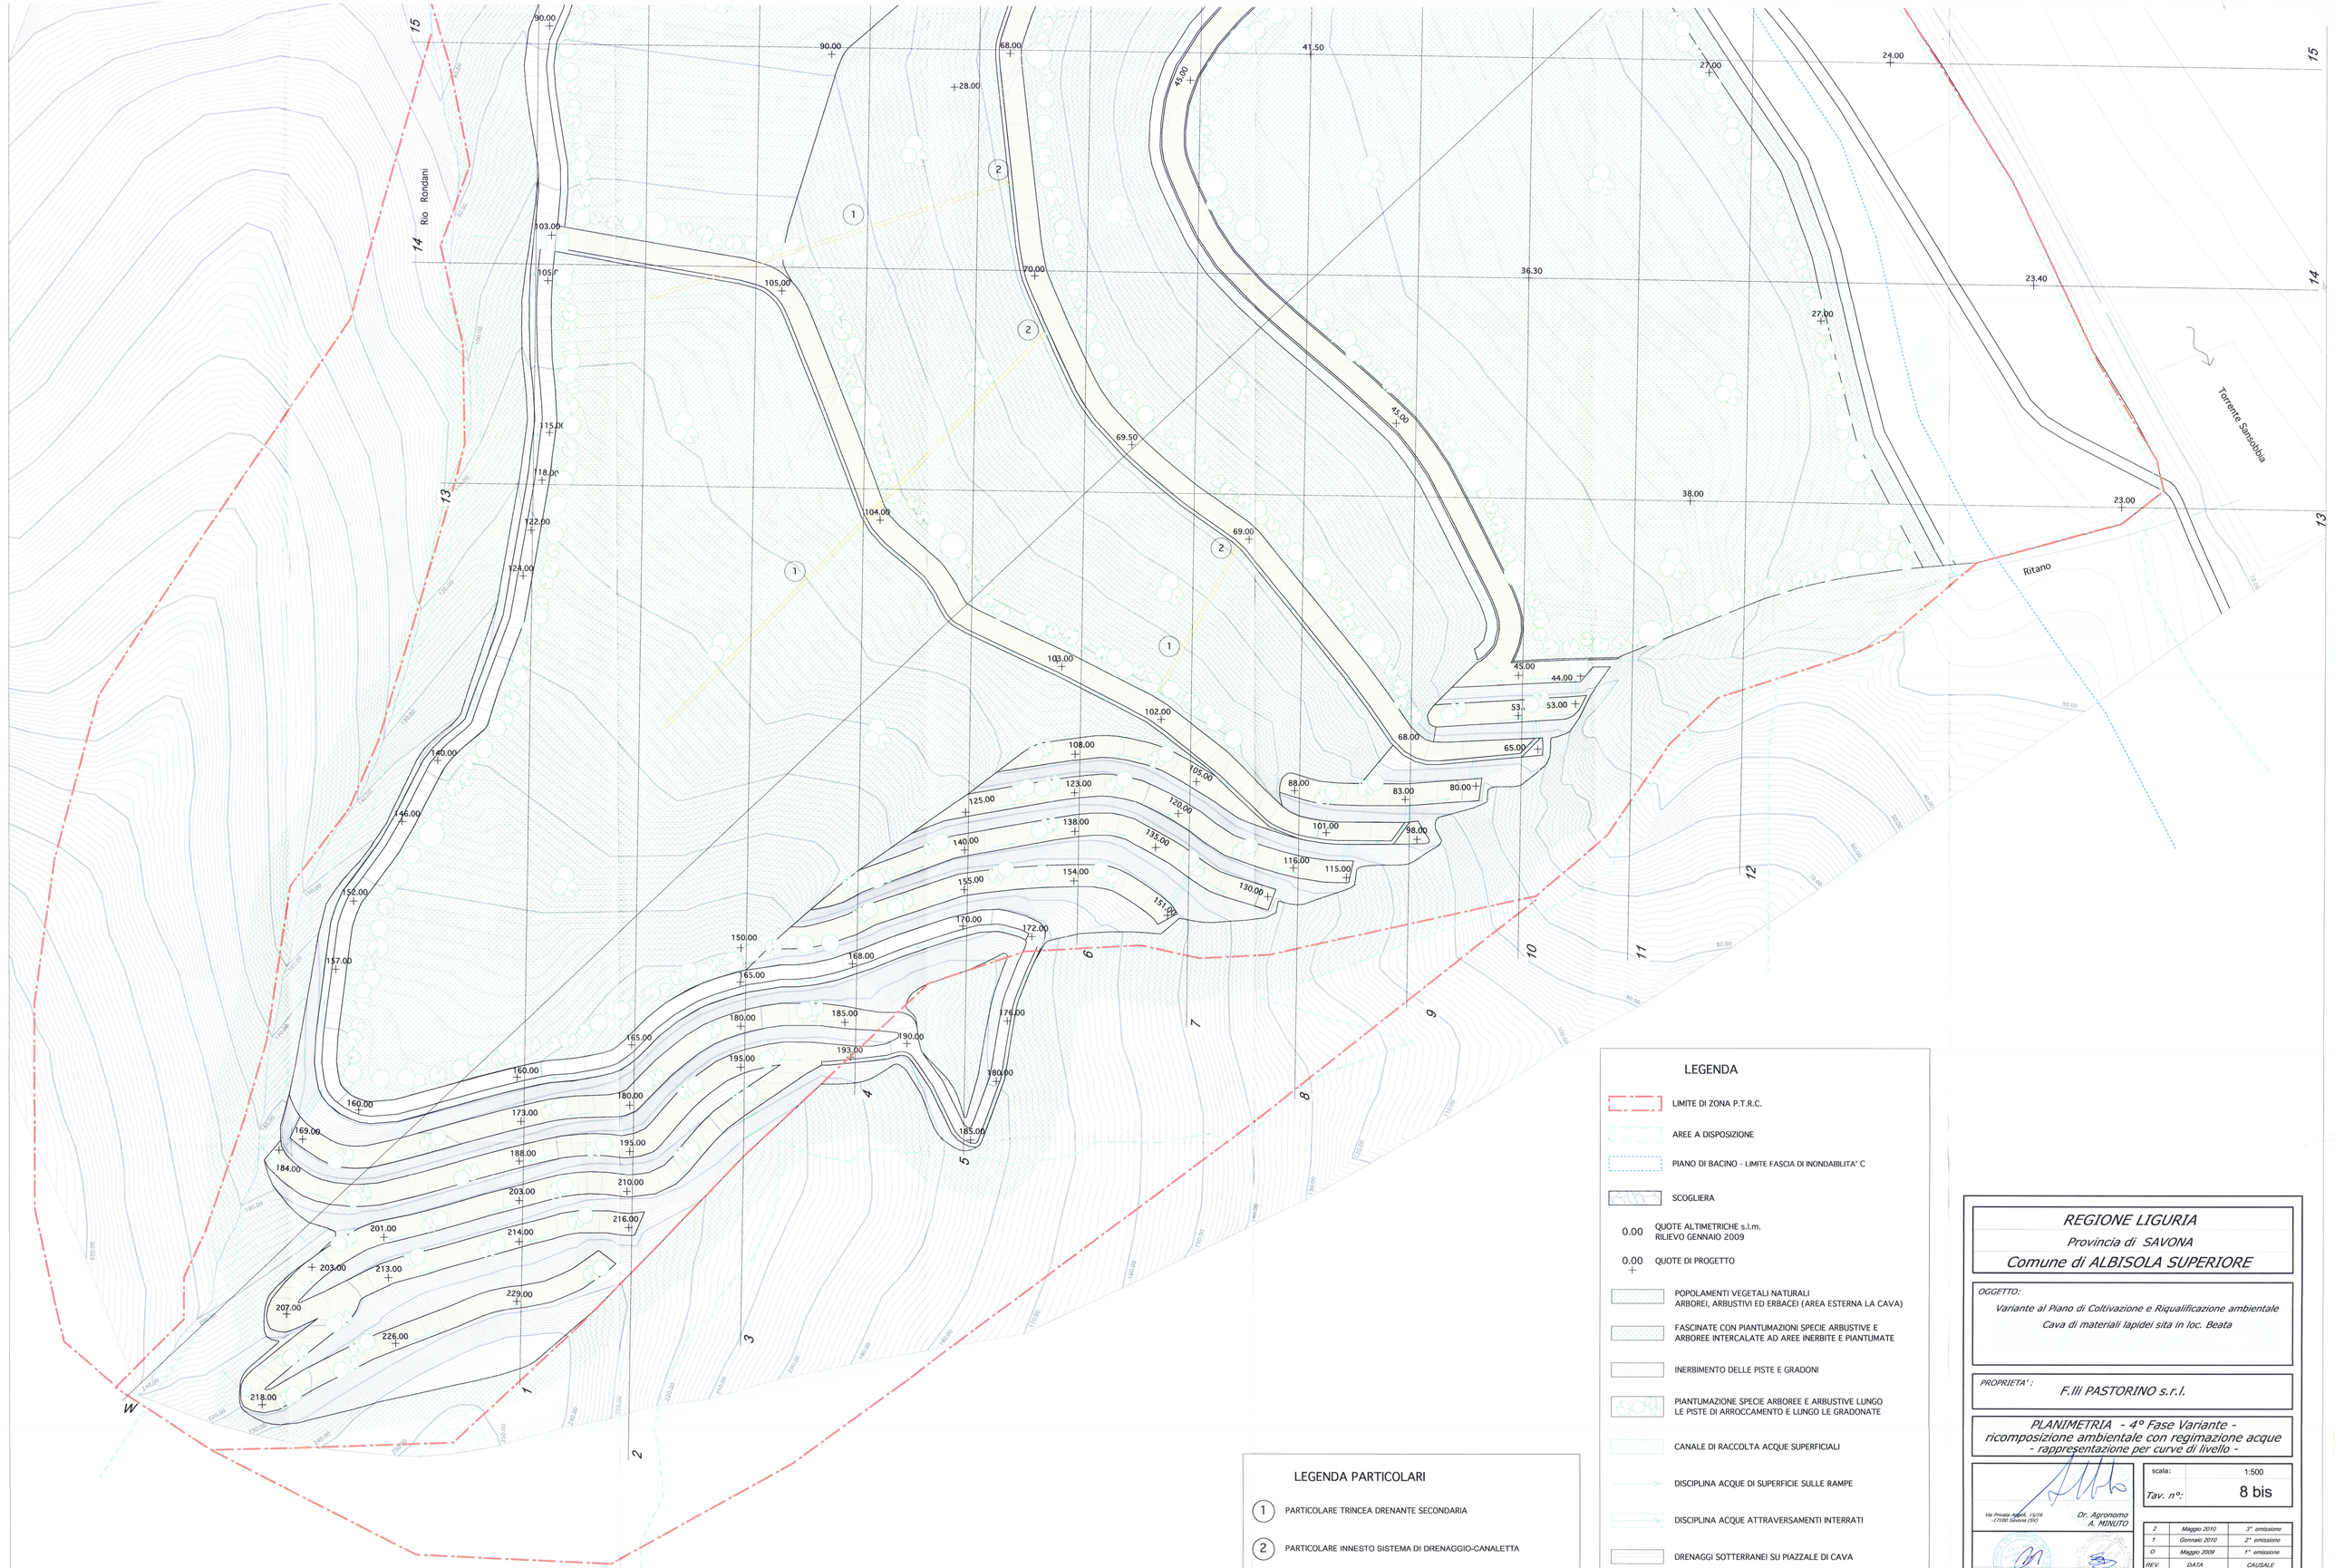


LEGENDA PARTICOLARI

1. PARTICOLARE TRINCEA DRENANTE SECONDARIA
2. PARTICOLARE INNESTO SISTEMA DI DRENAGGIO-CANALETTA
3. PARTICOLARE INNESTO SISTEMA DI DRENAGGIO-VASCA SEDIMENTAZIONE
4. PARTICOLARE FABBRICATO ESISTENTE AD USO MAGAZZINO

LEGENDA

- LIMITE DI ZONA P.T.R.C.
- AREE A DISPOSIZIONE
- PIANO DI BACINO - LIMITE FASCIA DI INONDABILITA' C
- SCOGLIERA
- 0.00 QUOTE ALTIMETRICHE s.l.m. RILIEVO GENNAIO 2009
- 0.00 QUOTE DI PROGETTO
- POPOLAMENTI VEGETALI NATURALI ARBOREI, ARBUSTIVI ED ERBACEI (AREA ESTERNA LA CAVA)
- FASCINATE CON PIANTUMAZIONI SPECIE ARBUSTIVE E ARBOREE INTERCALATE AD AREE INERBITE E PIANTUMATE
- INERBIMENTO DELLE PISTE E GRADONI
- PIANTUMAZIONE SPECIE ARBOREE E ARBUSTIVE LUNGO LE PISTE DI ARROCCAMENTO E LUNGO LE GRADONATE
- CANALE DI RACCOLTA ACQUE SUPERFICIALI
- DISCIPLINA ACQUE DI SUPERFICIE SULLE RAMPE
- DISCIPLINA ACQUE ATTRAVERSAMENTI INTERRATI
- DRENAGGI SOTTERRANEI SU PIAZZALE DI CAVA
- DRENAGGI SOTTERRANEI INTERNI
- VASCHE DI CALMA

REGIONE LIGURIA
Provincia di SAVONA
Comune di ALBISOLA SUPERIORE

OGGETTO:
Variante al Piano di Coltivazione e Riqualificazione ambientale
Cava di materiali lapidei sita in loc. Beata

PROPRIETA' :
F.lli PASTORINO s.r.l.

PLANIMETRIA - 4° Fase Variante - ricomposizione ambientale con regimazione acque - rappresentazione per curve di livello -

scala: 1:500
Tav. n°: 8 bis

REV.	DATA	CAUSALE
2	Maggio 2010	3° emissione
1	Gennaio 2010	2° emissione
0	Maggio 2009	1° emissione

Via Privata Sabbi, 15/16 -17100 Savona (SV)
Dr. Agronomo A. MINUTO

Dr. Geologo M. Rossi
Dr. Geologo S. Donati
STUDIO ASSOCIATO DI GEOLOGIA ROSSI - DONATI
Via Lanfranconi 5 Genova (GE) Tel./Fax 010 485345

STUDIO TECNICO-PROGETTI GEOMETRI ASSOCIATI
Corso Ferrari n°8 173 int. 1 -17011 Albisola Superiore (SV)
Tel./Fax 019 480345
Geom. G. FROSIO

Il Proprietario :
F.lli PASTORINO s.r.l.