
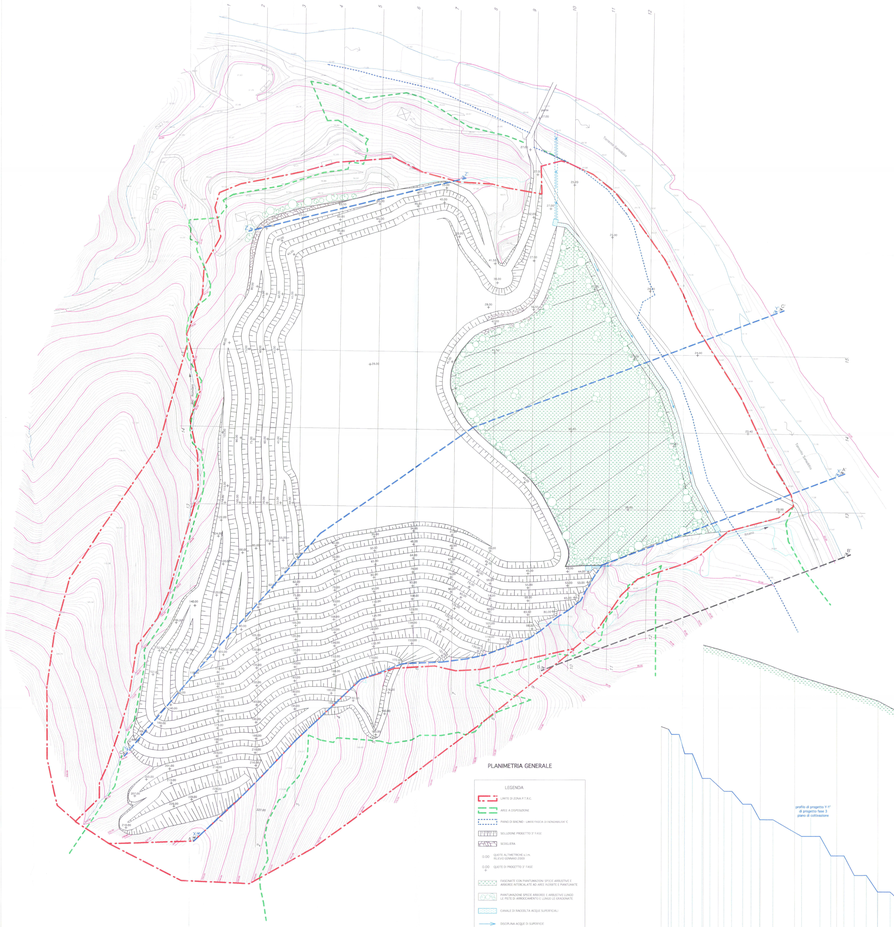


PLANIMETRIA GENERALE


LEGENDA

- LIMITE DI ZONA P.T.C.
- AREA A SORVEGLIANZA
- PIANO DI BACINO - LIMITI FASCIA di ESONDAZIONE "A"
- VILLAGGIO PRINCIPESSA D'ASSI
- AUTOSTRADA
- QUOTA ALTIMETRICA s.l.m. DI CLIVOMASSIMO
- QUOTA PROGETTO DI 1 ASSE
- PASSAGGIO CON PAVIMENTAZIONE SPECIE ARBOREE E ARBUSTI AUTOCTONI ATTI AD IMPEDIRE L'ACCESSO A PIANTAGIONE
- PIANTUMAZIONE SPECIE ARBOREE E ARBUSTIVE LUNGO LA FASCIA ARBORICOMPATTA LUNGO LE SCARPATE
- CANALE DI RACCOLTA ACQUE SUPERFICIALI
- DISCIPLINA ACQUE DI SUPERFICIE
- DISCIPLINA ACQUE ATTRAVERSANTI INTERNO
- VASCHE DI COLMA
- PROFILI DI STATO ATTUALE
- PROFILI DI PROGETTO FASE 3

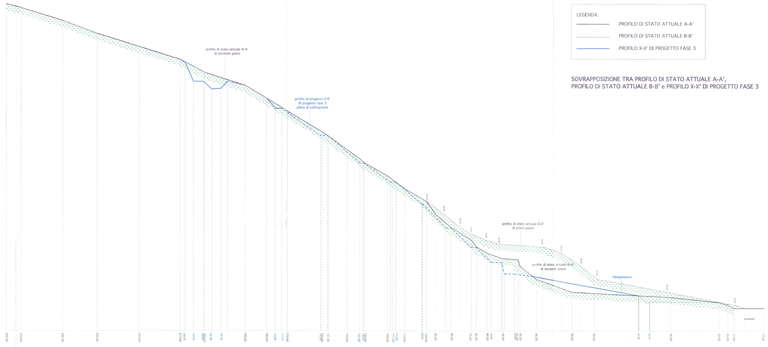


LEGENDA:
- PROFILO DI STATO ATTUALE A-A'
- PROFILO DI STATO ATTUALE B-B'
- PROFILO X-X' DI PROGETTO FASE 3

SOVRAPPOSIZIONE TRA PROFILO DI STATO ATTUALE A-A', PROFILO DI STATO ATTUALE B-B' e PROFILO X-X' DI PROGETTO FASE 3

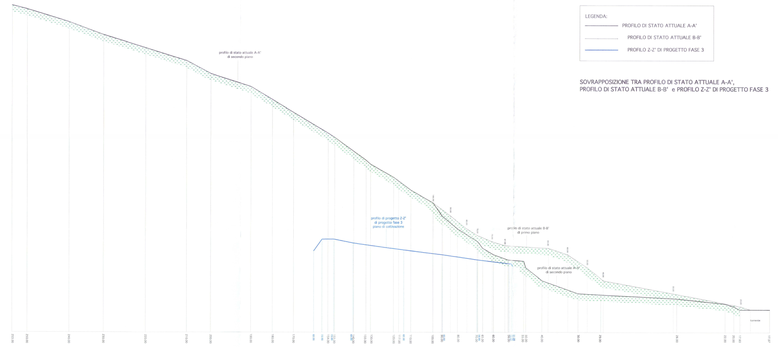


LEGENDA:
- PROFILO DI STATO ATTUALE A-A'
- PROFILO DI STATO ATTUALE B-B'
- PROFILO Z-Z' DI PROGETTO FASE 3

SOVRAPPOSIZIONE TRA PROFILO DI STATO ATTUALE A-A', PROFILO DI STATO ATTUALE B-B' e PROFILO Z-Z' DI PROGETTO FASE 3

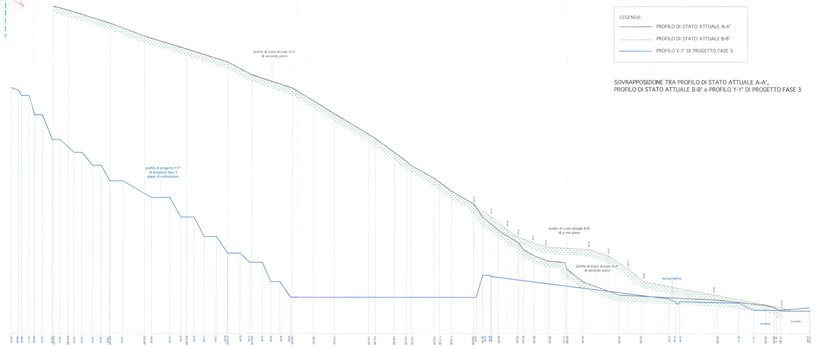

LEGENDA:
- PROFILO DI STATO ATTUALE A-A'
- PROFILO DI STATO ATTUALE B-B'
- PROFILO Y-Y' DI PROGETTO FASE 3

SOVRAPPOSIZIONE TRA PROFILO DI STATO ATTUALE A-A', PROFILO DI STATO ATTUALE B-B' e PROFILO Y-Y' DI PROGETTO FASE 3

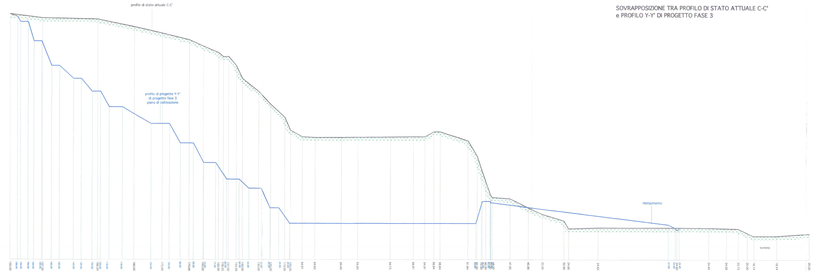

LEGENDA:
- PROFILO DI STATO ATTUALE C-C'
- PROFILO Y-Y' DI PROGETTO FASE 3

SOVRAPPOSIZIONE TRA PROFILO DI STATO ATTUALE C-C' e PROFILO Y-Y' DI PROGETTO FASE 3

REGIONE LIGURIA
Provincia di SAVONA
Comune di ALBISOLA SUPERIORE

OGGETTO:
Variante al Piano di Coltivazione e Riqualificazione ambientale
Cava di materiali lapidei sita in loc. Beata

PROPRIETA' :
F.lli PASTORINO s.r.l.

PLANIMETRIA e SEZIONI PROSPETTICHE -3ª Fase Variante-
profilo naturale del versante ad escavazione ultimata, in vista dal lato mare

Dr. Agronomo
A. MENGTO

Dr. Geologo
M. Mussi

Dr. Biologo
S. Dalorso

COSTRUZIONI IMPIANTI DI VEICOLAZIONE MASSIVA
Dott. Ing. Alfredo Guerrini
Via Oliva 2/27 SAVONA

scala: 1:1000

Tav. n°: Allegato alla Relazione paesaggistica

2	Maggio 2010	3ª emissione
1	Gennaio 2010	2ª emissione
0	Maggio 2009	1ª emissione
REV.	DATA	CAUSALE

Il Progettista :

F.lli PASTORINO s.r.l.