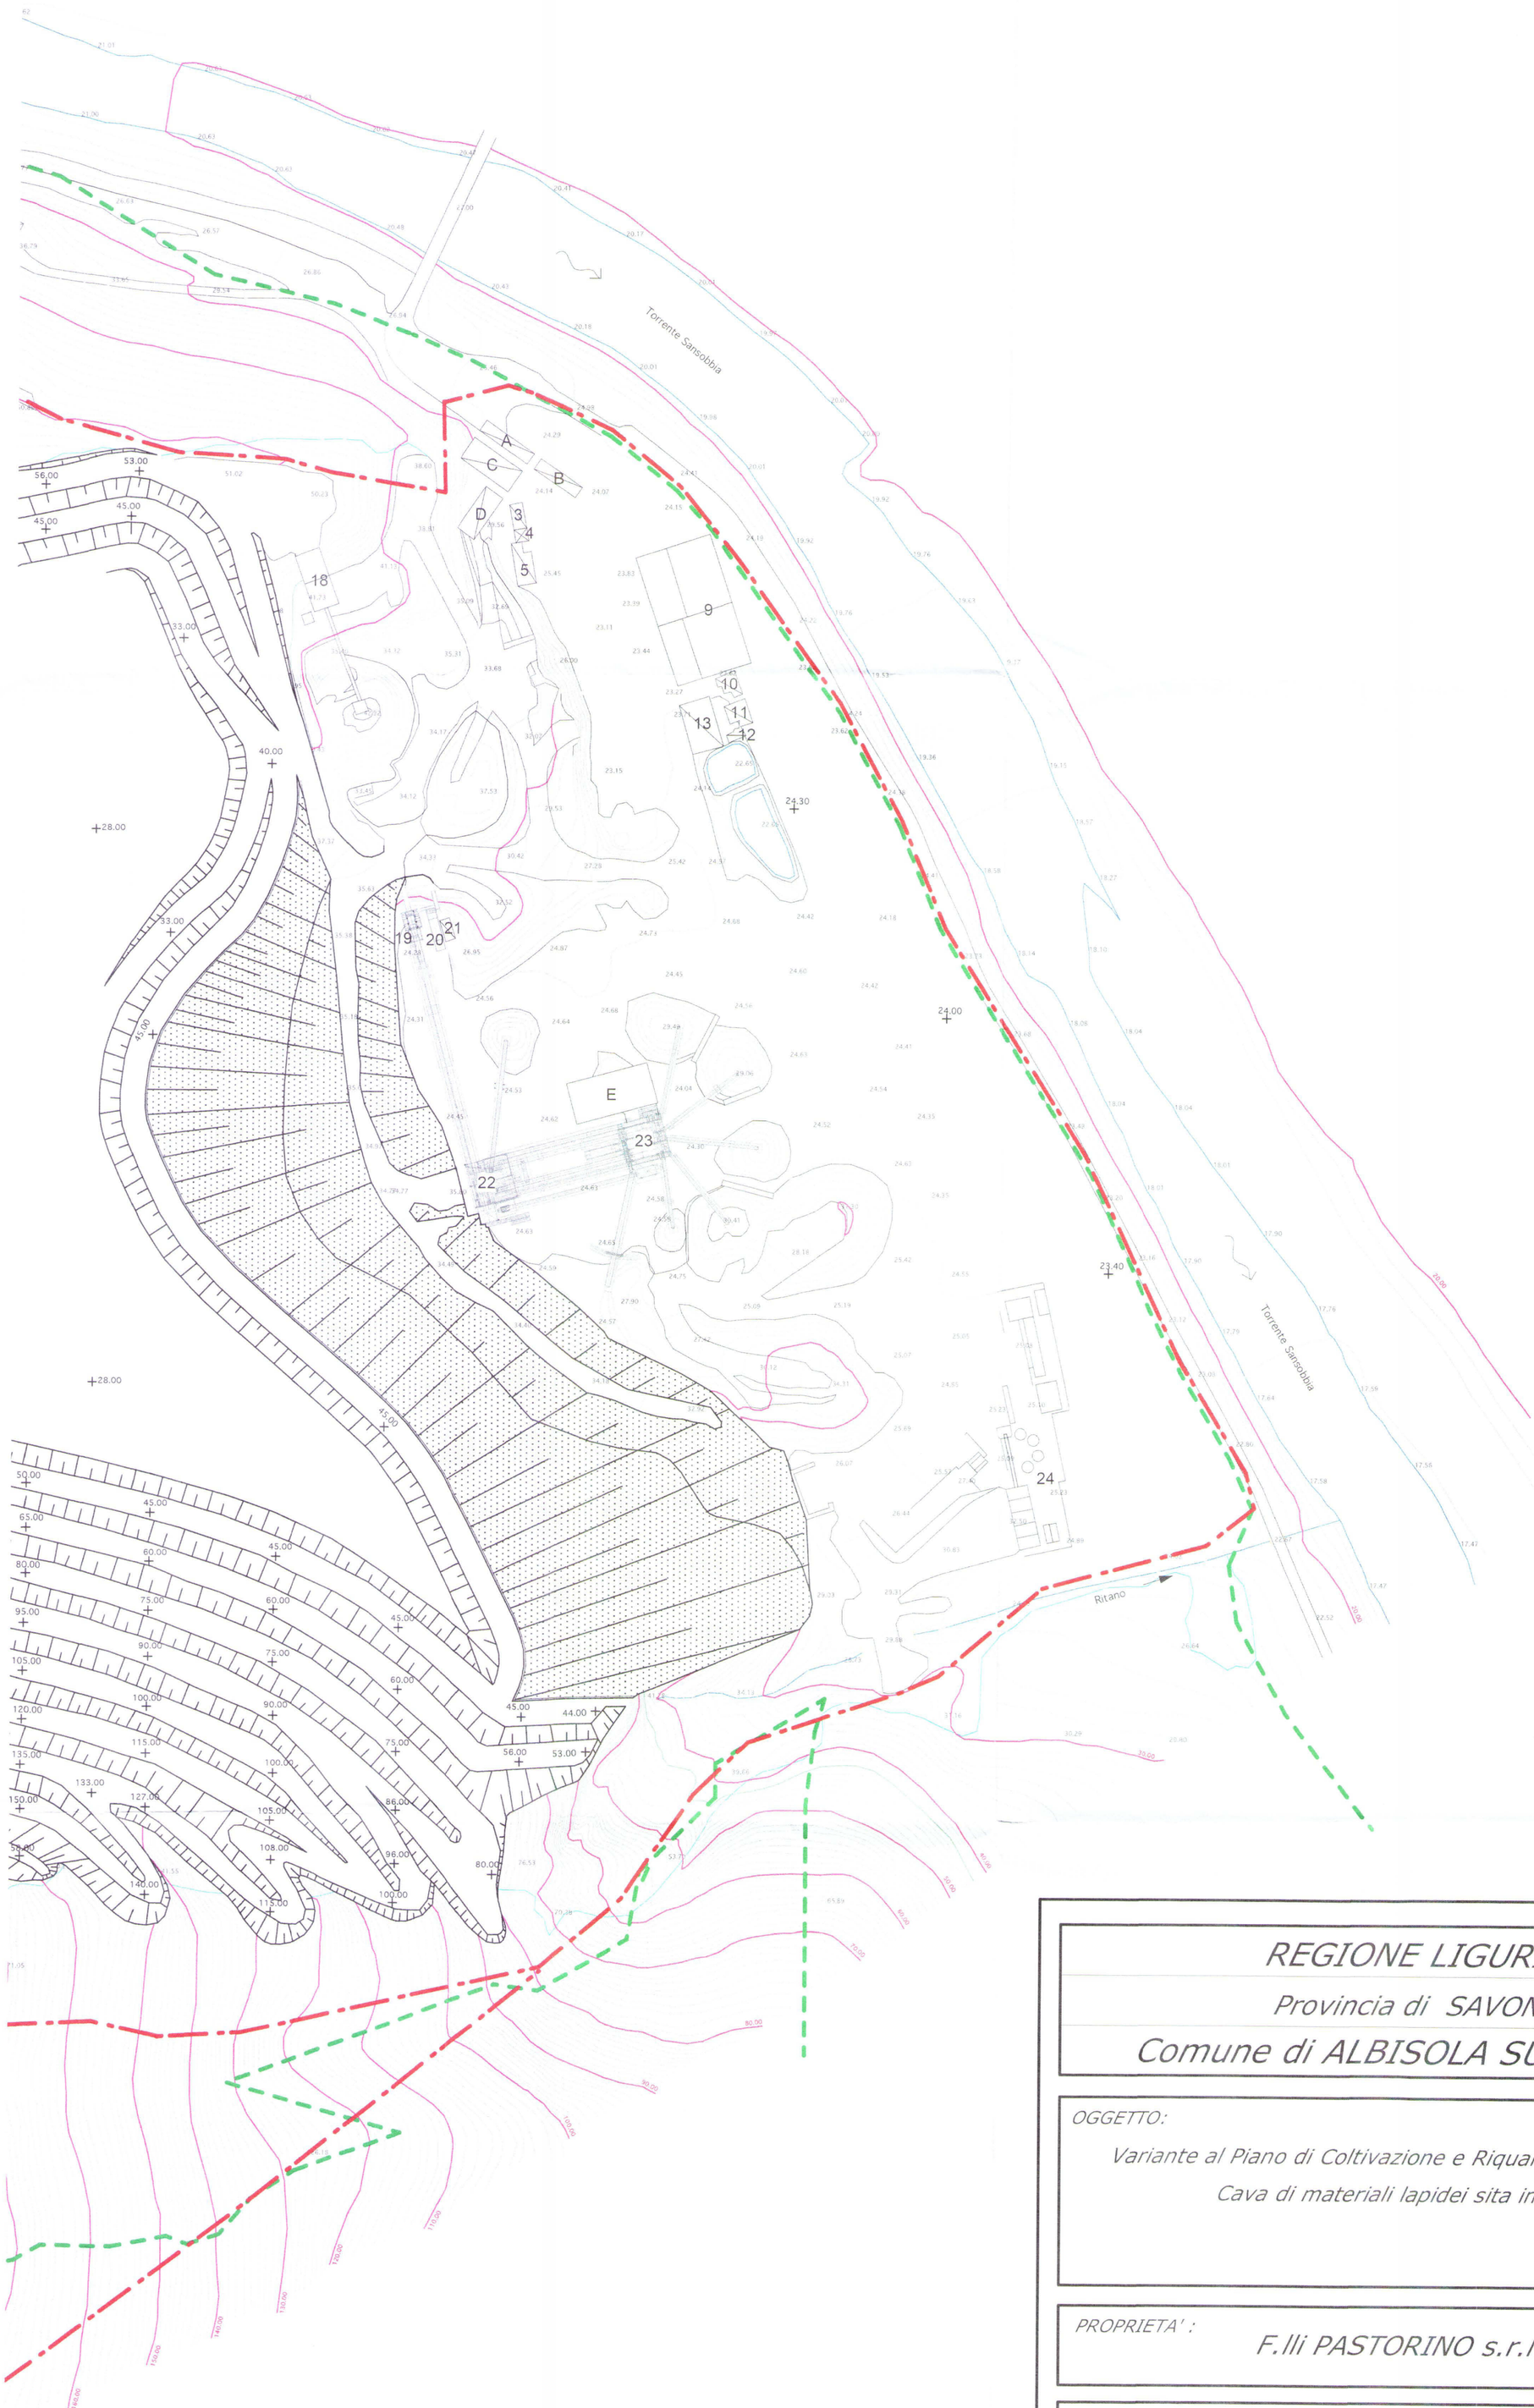



LEGENDA

- LIMITE DI ZONA P.T.R.C.
- AREE A DISPOSIZIONE
- AREA DI MATERIALE ABBANCATO
- SOLUZIONE PROGETTO 1° FASE
- SCOGLIERA
- 0.00 QUOTE ALTIMETRICHE s.l.m. RILIEVO GENNAIO 2009
- 0.00 + QUOTE DI PROGETTO 1° FASE

# REGIONE LIGURIA

Provincia di SAVONA

Comune di ALBISOLA SUPERIORE

OGGETTO:

Variante al Piano di Coltivazione e Riqualificazione ambientale

Cava di materiali lapidei sita in loc. Beata

PROPRIETA' :

F.lli PASTORINO s.r.l.

## PLANIMETRIA IMPIANTI
## 1° Fase Variante


Via Privata Angeli, 15/16
-17100 Savona (SV)
Dr. Agronomo
A. MINUTO

Dr. Geologo
M. Rossi

Dr. Geologo
S. Donati

STUDIO ASSOCIATO DI GEOLOGIA ROSSI - DONATI
Via Lanfranconi 5 Genova (GE) Tel./Fax 019 485349

STUDIO TECNICO PRISMA
GEOMETRI ASSOCIATI
Corso Ferrari civ. 119 int. 1
-17011 Albisola Superiore (SV)
Tel./Fax 019 485349
Geom. G. FROSIO


| | |
|---|---|
| scala: | 1:1000 |
| Tav. n°: | Allegato 2 alla Relazione impianti attuali e varianti progettuali |

| REV. | DATA | CAUSALE |
|---|---|---|
| 1 | Gennaio 2010 | 2° emissione |
| 0 | Maggio 2009 | 1° emissione |

Il Proprietario :

F.lli PASTORINO S.R.L.
Via R. Poggi, Loc. Beata
17011 ALBISOLA SUPERIORE (SV)
Reg. Imp. Savona n. 00130150097
Partita IVA 00130150097
Tel. Fax 019 482369
E-mail: fratellipastorino@tin.it
F.lli PASTORINO s.r.l.