

sez. A-A - scala 1:100

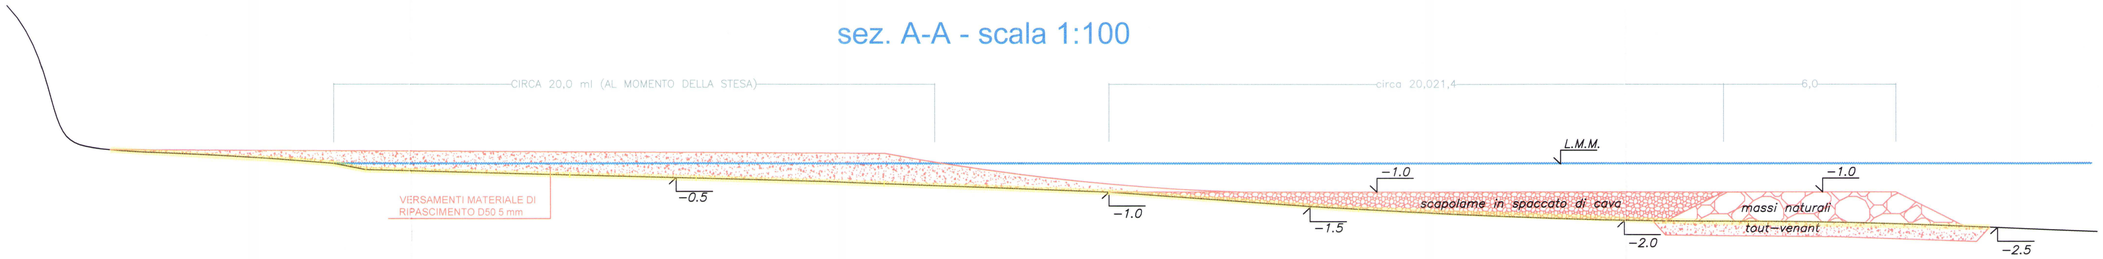

sez. B-B - scala 1:100

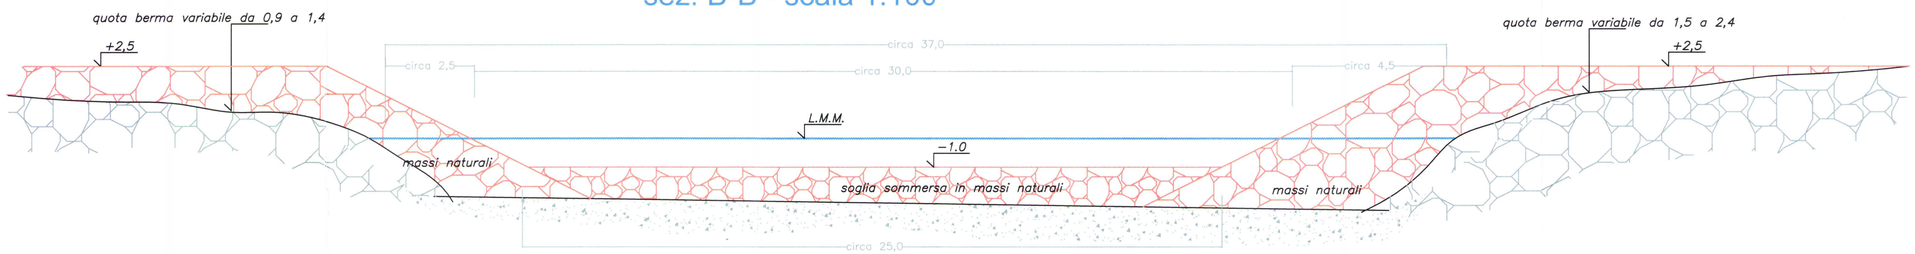


SITUAZIONE ATTUALE



SIMULAZIONE PREVISIONE PROGETTUALE



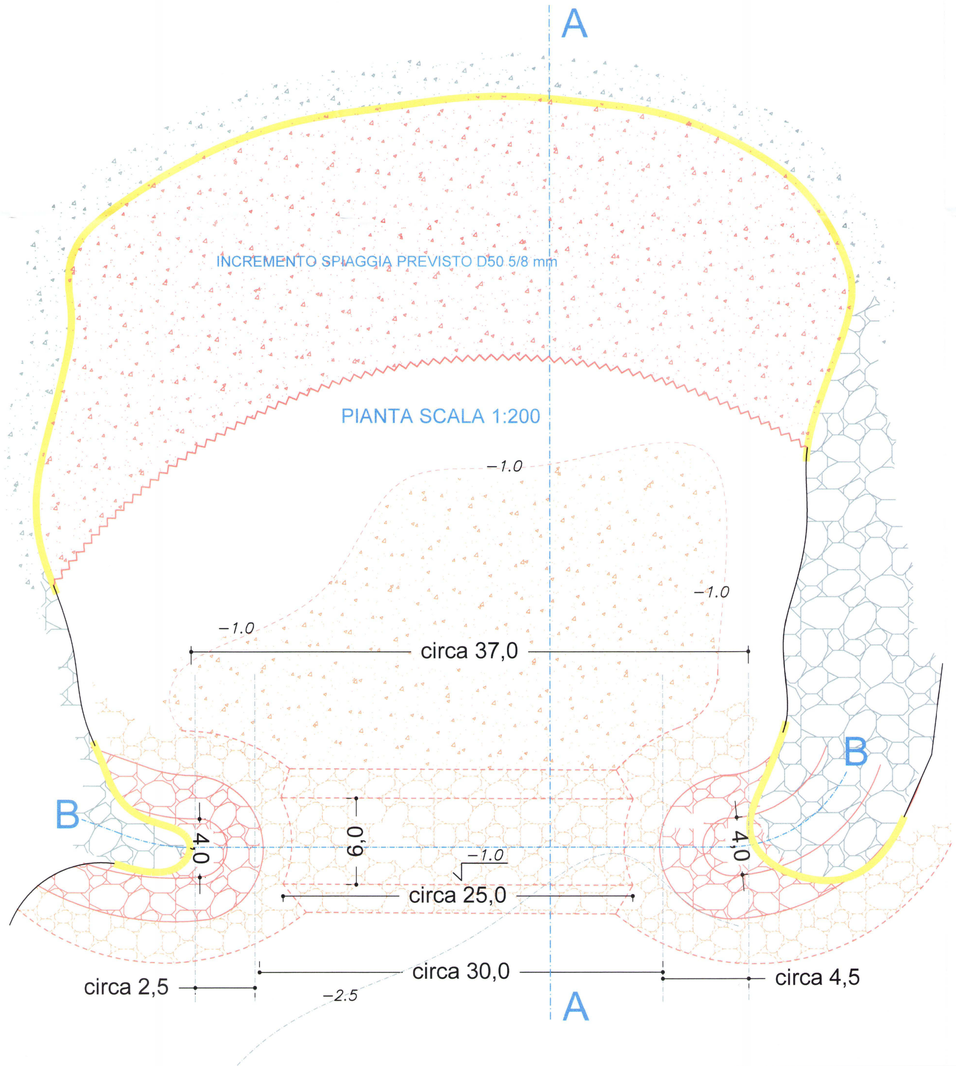

REGIONE LIGURIA
PROCEDIMENTI CONCERTATIVI
Allegato alla Nota Prot. n. .....
del 2 4 MAR 2009

DEMOLIZIONI

COSTRUZIONI

DOCUMENTAZIONE INTEGRATIVA	MARZO 2009

STUDIOGAGGERO
SAVONA − VIA PIA 130r − TELEFAX 019/8386702 − TEL 019/829463
CELL. 335/303133 − E-MAIL ing.gaggero@libero.it

Elab. C

COMUNE DI SAN REMO

O. I. T. S.R.L.

PROGETTO DI RIPASCIMENTO E PROTEZIONE DELLA SPIAGGIA DENOMINATA *" TIRO A VOLO DI LEVANTE"*

PLANIMETRIA E SEZIONI DI RAFFRONTO E FOTOMONTAGGIO

N.P. 1513	SCALA : VARIE	Dott. Ing. Paolo GAGGERO
NOVEMBRE 2008	File:\LAVORI\NP_1513 SAN REMO − VILLAGGIO DEI FIORI	