


sez. A-A - scala 1:200

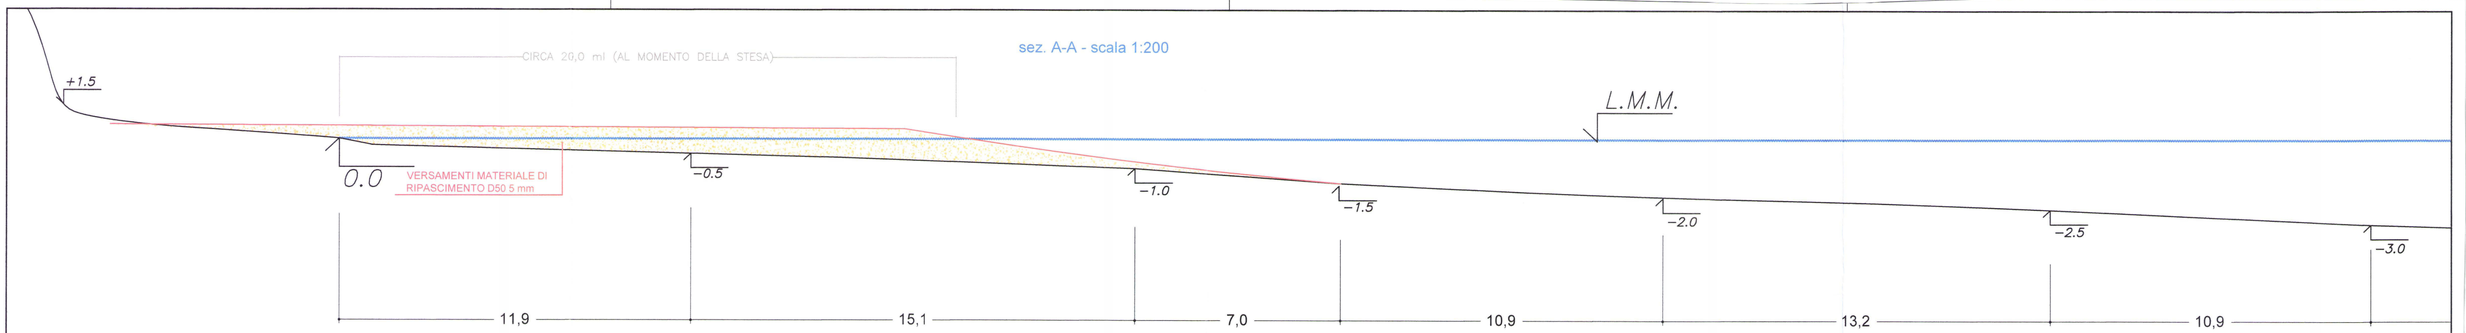


sez. B-B - scala 1:100

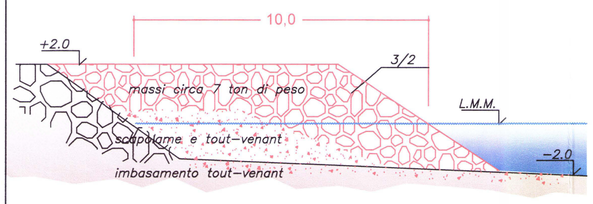


sez. C-C - scala 1:100

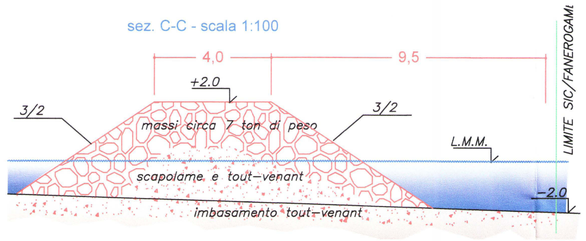


sez. D-D - scala 1:100

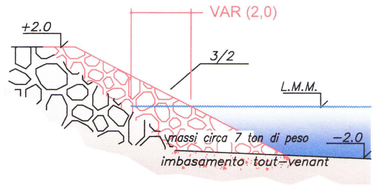

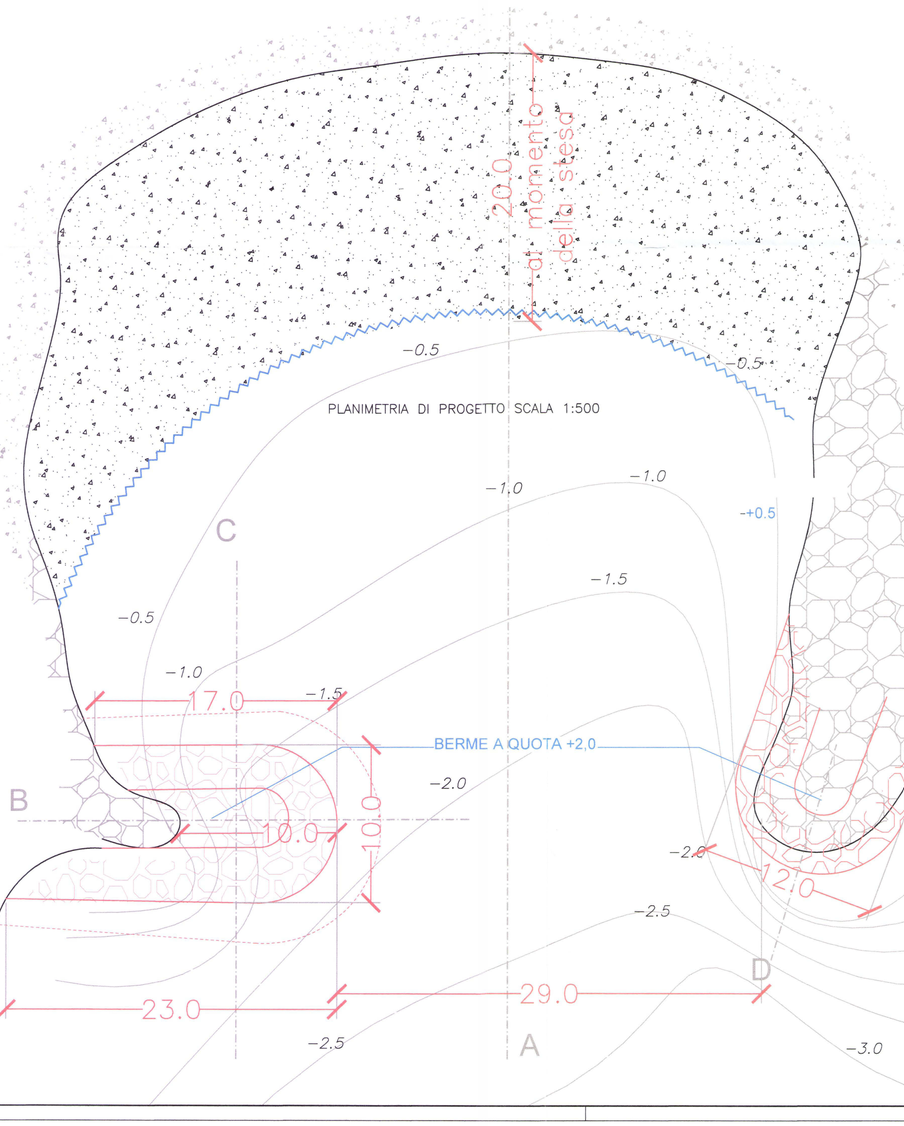


SIMULAZIONE PREVISIONE PROGETTUALE



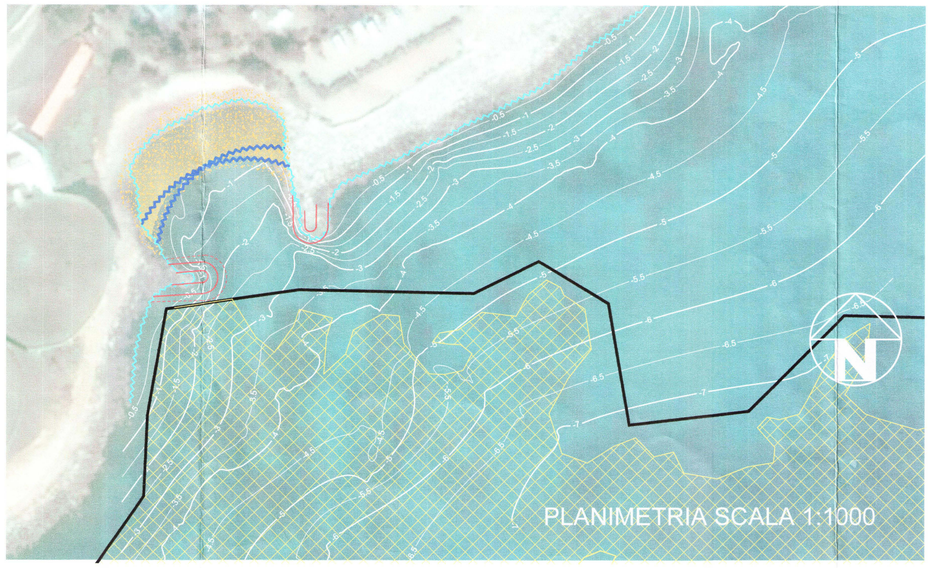

SOVRAPPOSIZIONE PLANIMETRICA SCALA 1:500

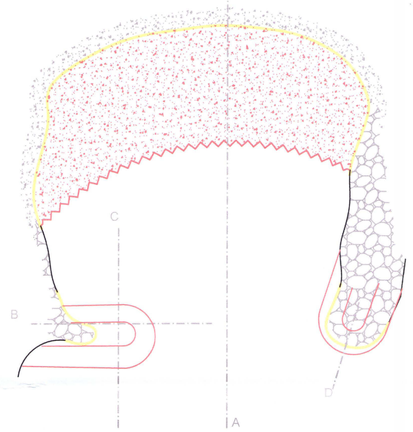

LIMITE S.I.C.

POSIDONIA

OPERE PREVISTE A PROGETTO

OSCILLAZIONI BATTIGIA QUALITATIVA MEDIA ATTESA

BATTIGIA TEORICA PREVISTA

GIUGNO 2010 - TAVOLA INTEGRATIVA E MODIFICATIVA AI SENSI DEL DECRETO 1266 DEL 24-5-2010 - DIPARTIMENTO AMBIENTE SETTORE V.I.A.

STUDIOGAGGERO

SAVONA – VIA PIA 130r – TELEFAX 019/836702 – TEL 019/829463
CELL. 339/303133 – E-MAIL ing.gaggero@libero.it

tav UNICA

COMUNE DI SAN REMO

O. I. T. S.R.L.

PROGETTO DI RIPASCIMENTO E PROTEZIONE DELLA SPIAGGIA DENOMINATA *" TIRO A VOLO DI LEVANTE"*

PLANIMETRIE SEZIONI E FOTOMONTAGGIO

N.P. 1513 | SCALA : VARIE

NOVEMBRE 2008

File:\LAVORI\NP_1513 SAN REMO – VILLAGGIO DEI FIORI

Dott. ing. Paolo GAGGERO