


sez. A-A - scala 1:100

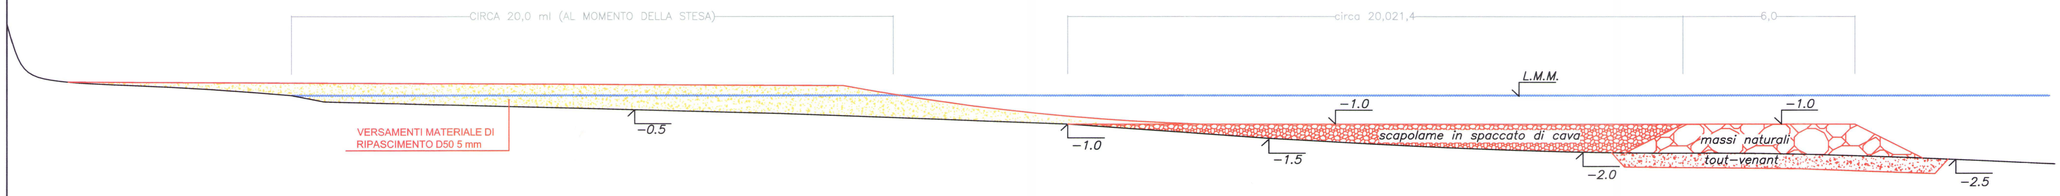

sez. B-B - scala 1:100

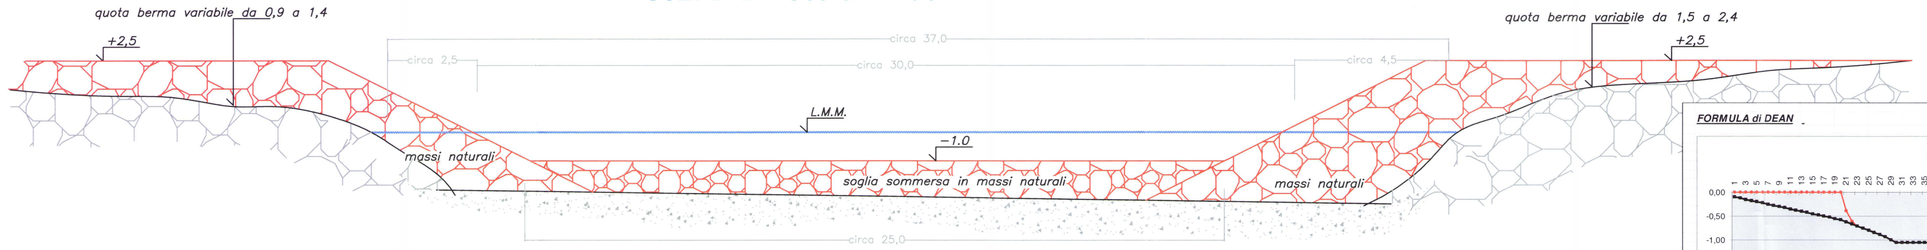

FORMULA di DEAN

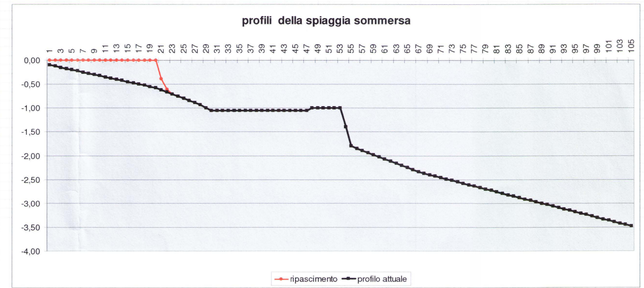

ripascimento			
granulometria D50 (mm)	5	Volume necessario (mc/ml)	32,4
avanzamento battigia (ml)	20		
h medio zona emersa (ml)	1		
coefficiente di perdita	1,2		

sezione B

LIMITE S.I.C.


POSIDONIA

OPERE PREVISTE A PROGETTO

OSCILLAZIONI BATTIGIA QUALITATIVA MEDIA ATTESA

BATTIGIA TEORICA PREVISTA



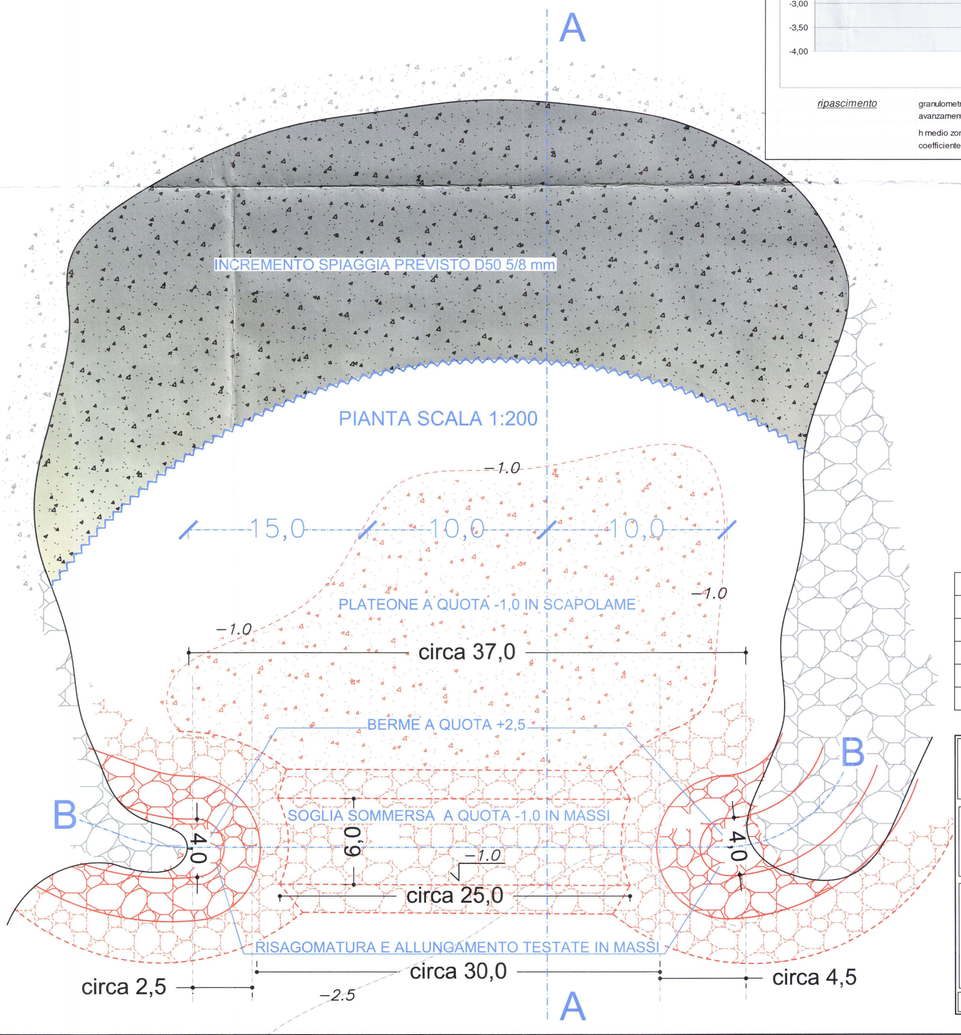

N. 1335
4 MAR 2009
Il Dirigente del Servizio

STUDIOGAGGERO
SAVONA – VIA PIA 130r – TELEFAX 019/8386702 – TEL 019/829443
CELL. 335/303133 – E-MAIL ing.gaggero@libero.it

tav_3

COMUNE DI SAN REMO

O. I. T. S.R.L.

PROGETTO DI RIPASCIMENTO E PROTEZIONE DELLA SPIAGGIA DENOMINATA *" TIRO A VOLO DI LEVANTE"*

PROGETTO

N.P. 1513 | SCALA : VARIE | Dott. ing. Paolo GAGGERO

NOVEMBRE 2008 | File:\LAVORI\NP_1513 SAN REMO – VILLAGGIO DEI FIORI