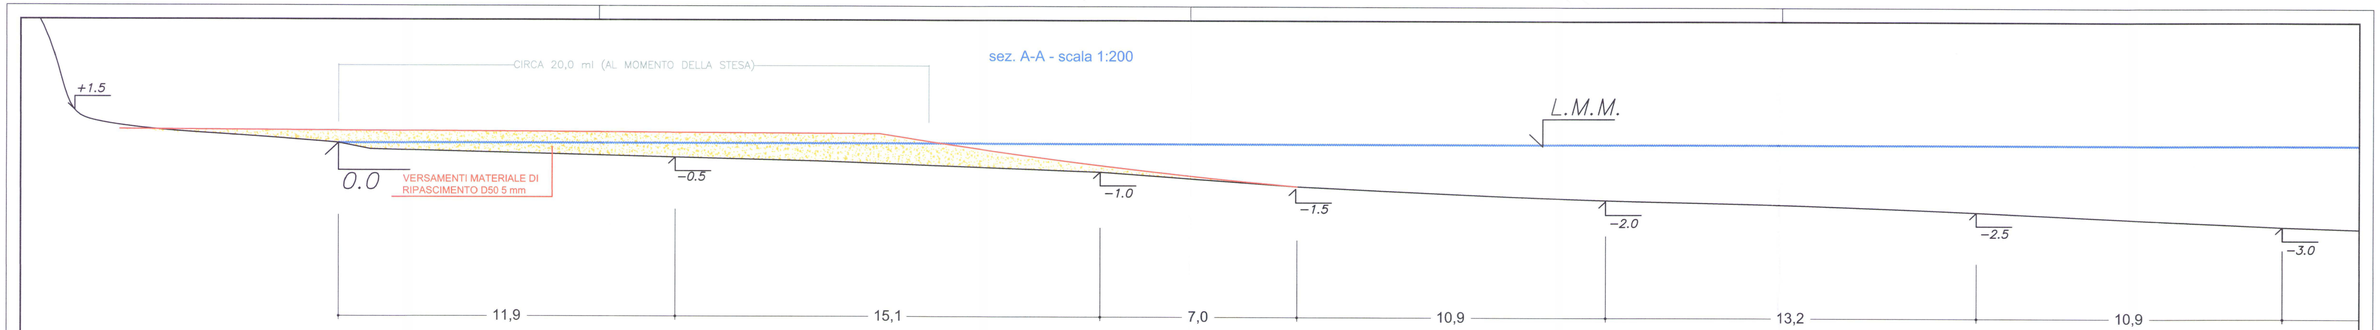
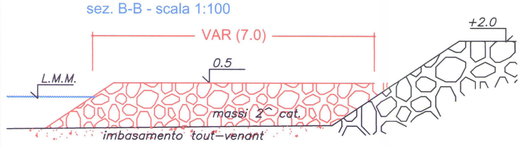
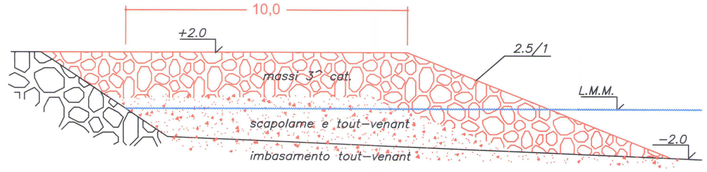
sez. A-A - scala 1:200



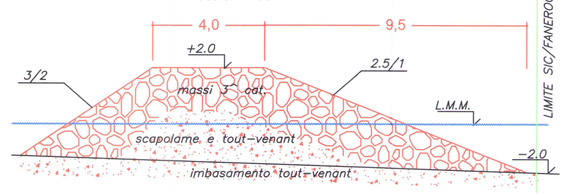

sez. B-B - scala 1:100



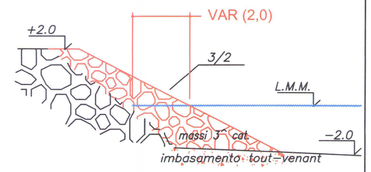

sez. C-C - scala 1:100

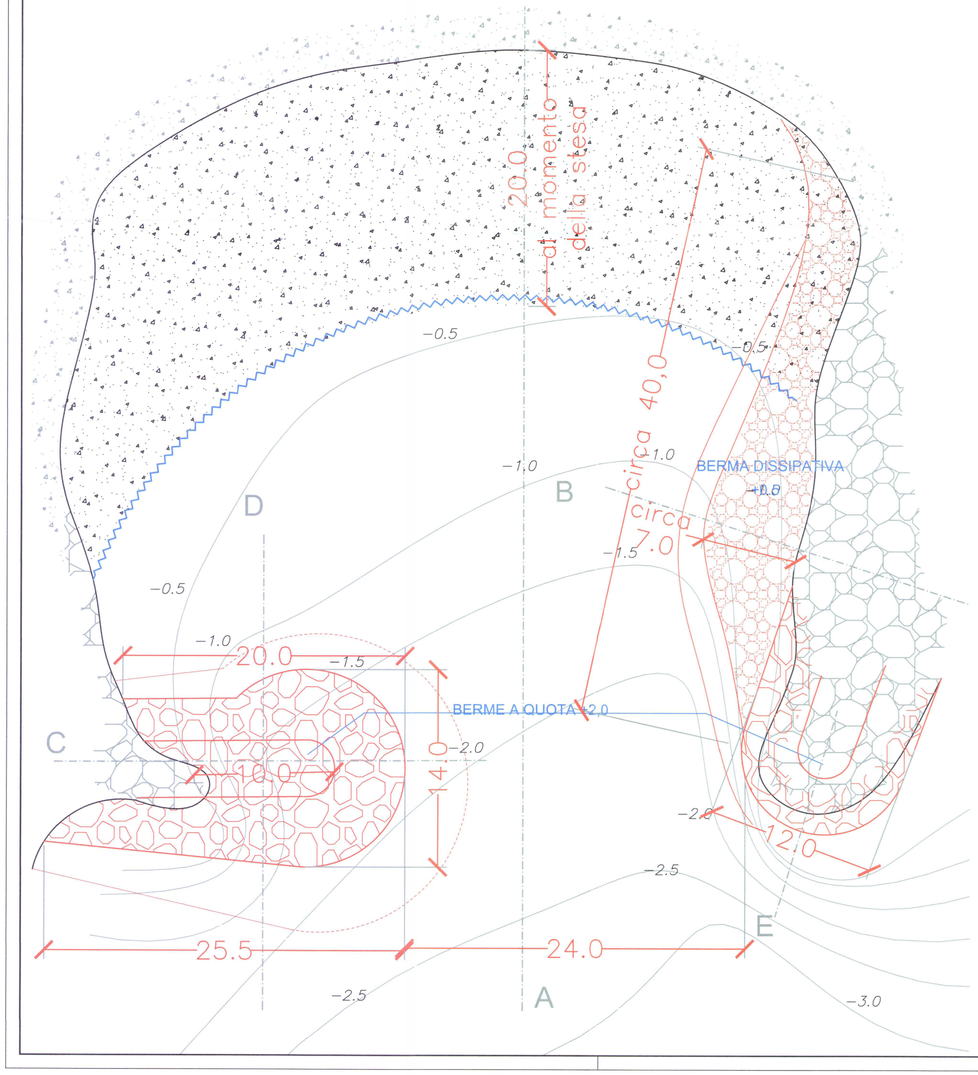



sez. D-D - scala 1:100




sez. E-E - scala 1:100



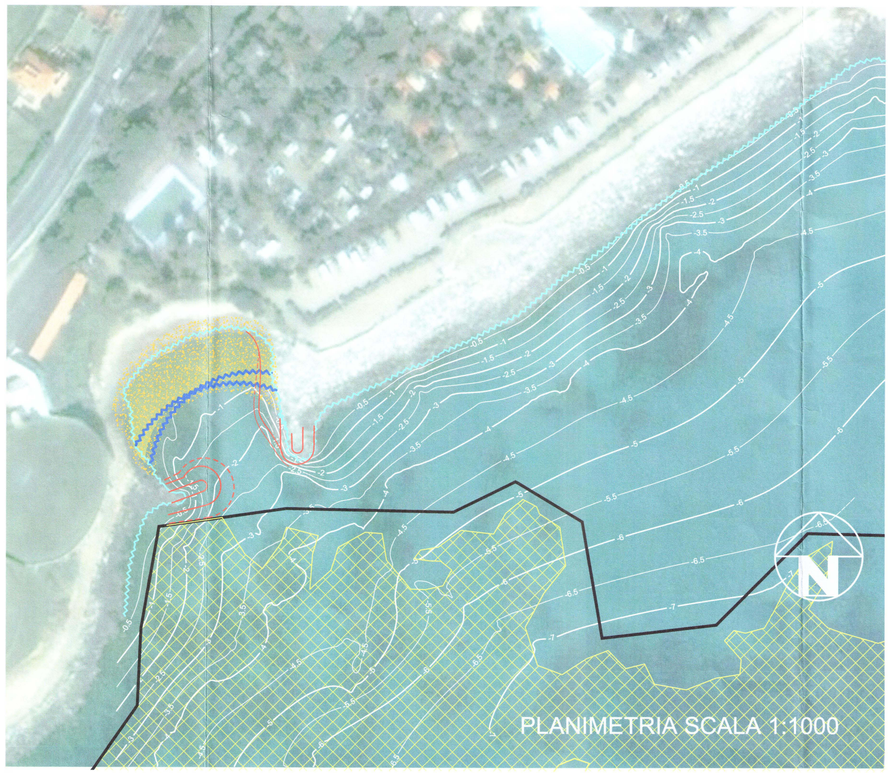

LIMITE S.I.C.

POSIDONIA

OPERE PREVISTE A PROGETTO

OSCILLAZIONI BATTIGIA QUALITATIVA MEDIA ATTESA

BATTIGIA TEORICA PREVISTA




REGIONE LIGURIA
PROCEDIMENTI CONCERTATIVI
Allegato alla Nota n° 5.3.8.6.3.1
del 24 NOV 2009
IL DIRIGENTE DEL SERVIZIO

SOLUZIONE NOVEMBRE 2009

STUDIOGAGGERO
SAVONA – VIA PIA 13/9 – TELEFAX 019/8386702 – TEL 019/829463
CELL. 335/303133 – E-MAIL ing.gaggero@libero.it

tav_3

COMUNE DI SAN REMO

O. I. T. S.R.L.

PROGETTO DI RIPASCIMENTO E PROTEZIONE DELLA SPIAGGIA DENOMINATA *" TIRO A VOLO DI LEVANTE"*

PROGETTO

N.P. 1513 | SCALA : VARIE | Dott. ing. Paolo GAGGERO

NOVEMBRE 2008 | File:\LAVORI\NP_1513 SAN REMO – VILLAGGIO DEI FIORI