


sez. A-A - scala 1:100

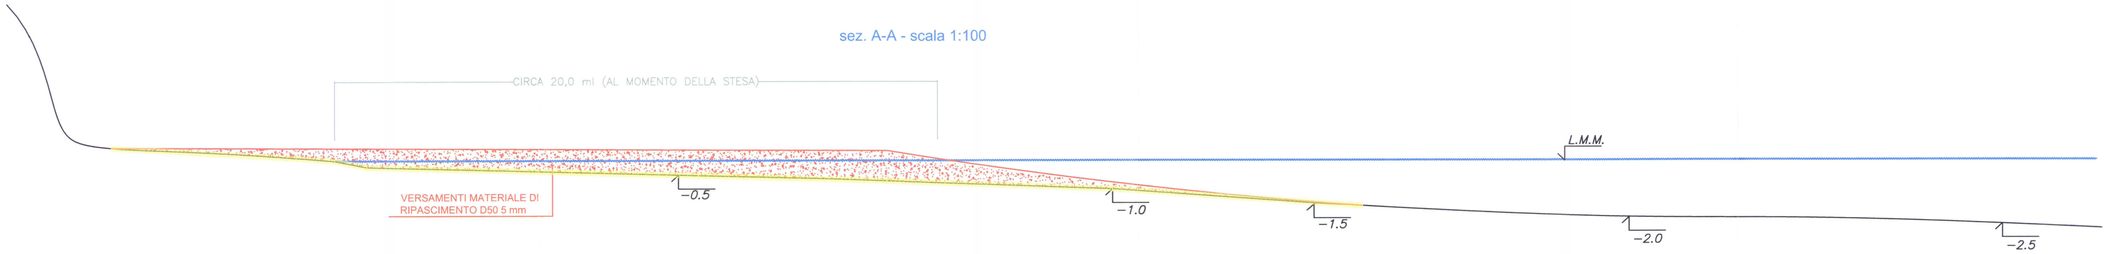


sez. B-B - scala 1:100

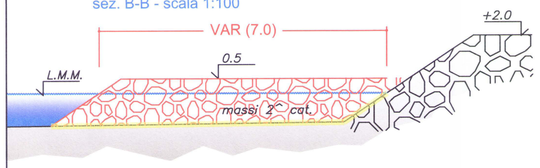


sez. C-C - scala 1:100

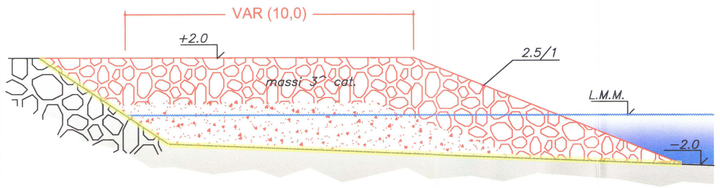

sez. D-D - scala 1:100

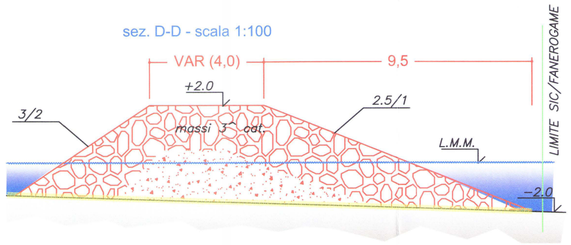

sez. E-E - scala 1:100

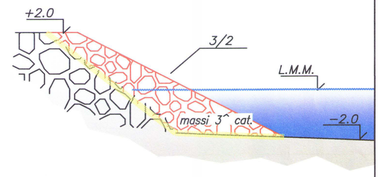


SITUAZIONE ATTUALE



SIMULAZIONE PREVISIONE PROGETTUALE



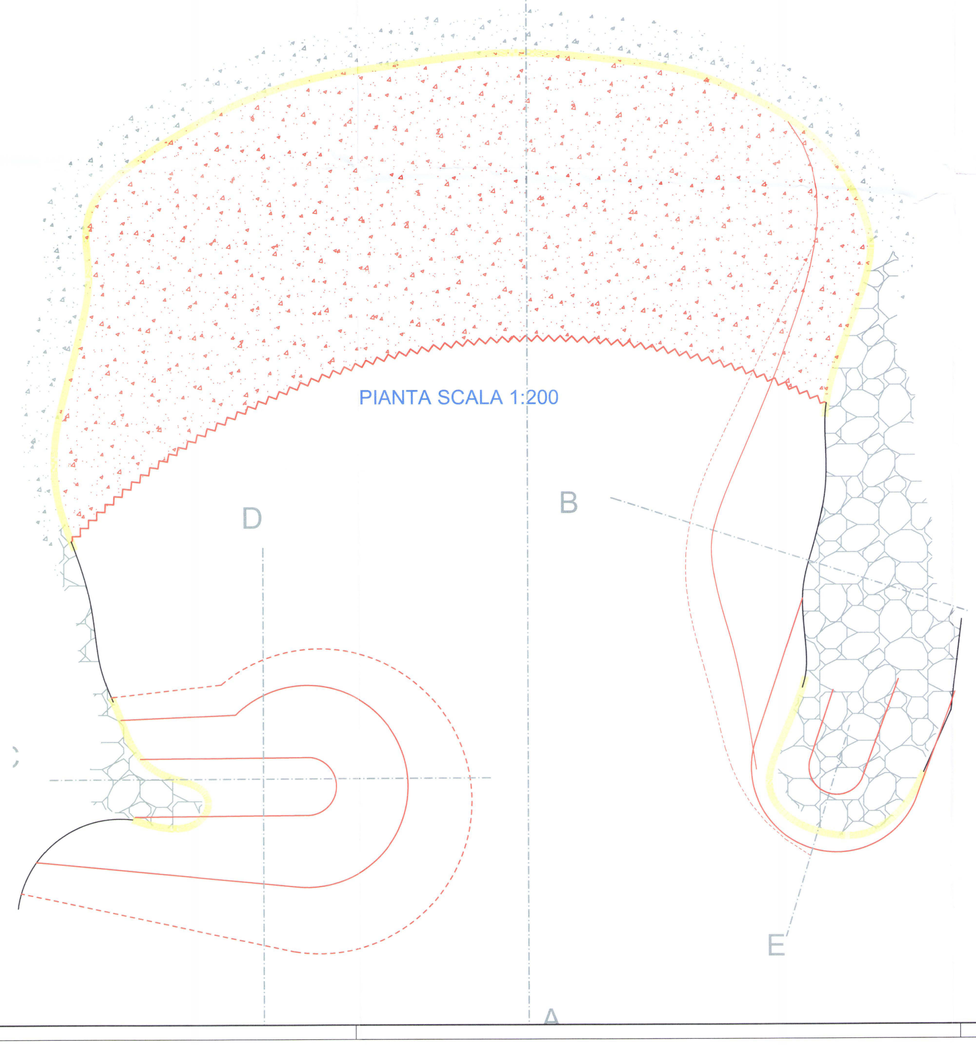

PIANTA SCALA 1:200

REGIONE LIGURIA
PROCEDIMENTI CONFL.
Allegato alla Nota n. 53863
del 24 NOV 2009
IL DIRIGENTE DEL SERVIZIO

DEMOLIZIONI

COSTRUZIONI

SOLUZIONE NOVEMBRE 2009

STUDIOGAGGERO
SAVONA – VIA PAL 130r – TELEFAX 019/8386702 – TEL 019/829463
CELL. 335/303133 – E-MAIL ing.gaggero@libero.it

tav_4

COMUNE DI SAN REMO

O. I. T. S.R.L.

PROGETTO DI RIPASCIMENTO E PROTEZIONE DELLA SPIAGGIA DENOMINATA *" TIRO A VOLO DI LEVANTE"*

PLANIMETRIA E SEZIONI DI RAFFRONTO E FOTOMONTAGGIO

N.P. 1513 | SCALA : VARIE | Dott. ing. Paolo GAGGERO

NOVEMBRE 2008 | File:\LAVORI\NP_1513 SAN REMO – VILLAGGIO DEI FIORI