
Figura 14

Particolare cavidotto interrato

Scala 1:25

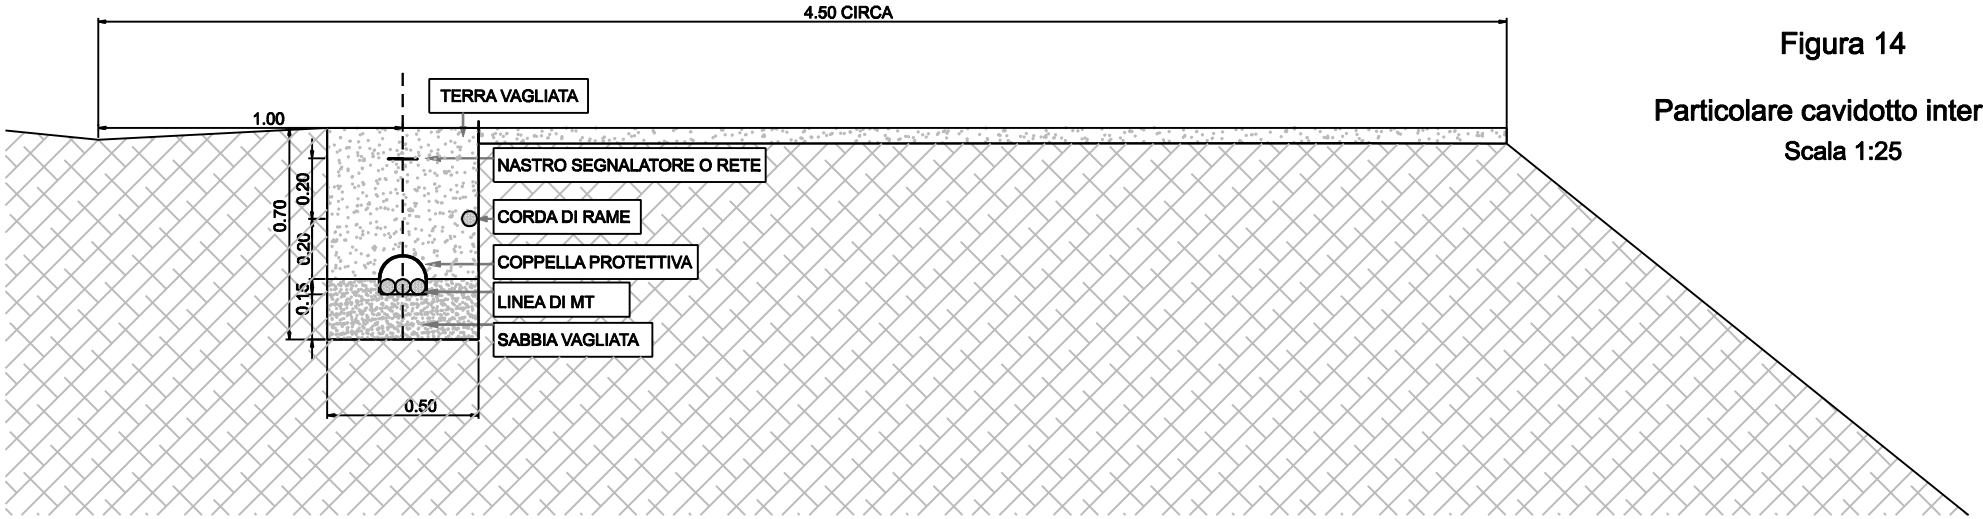

Particolare pozzetti con drenaggio cavidotto interrato

Scala 1:25

