
Figura 2

Planimetria Zona "T1"

Scala 1:400

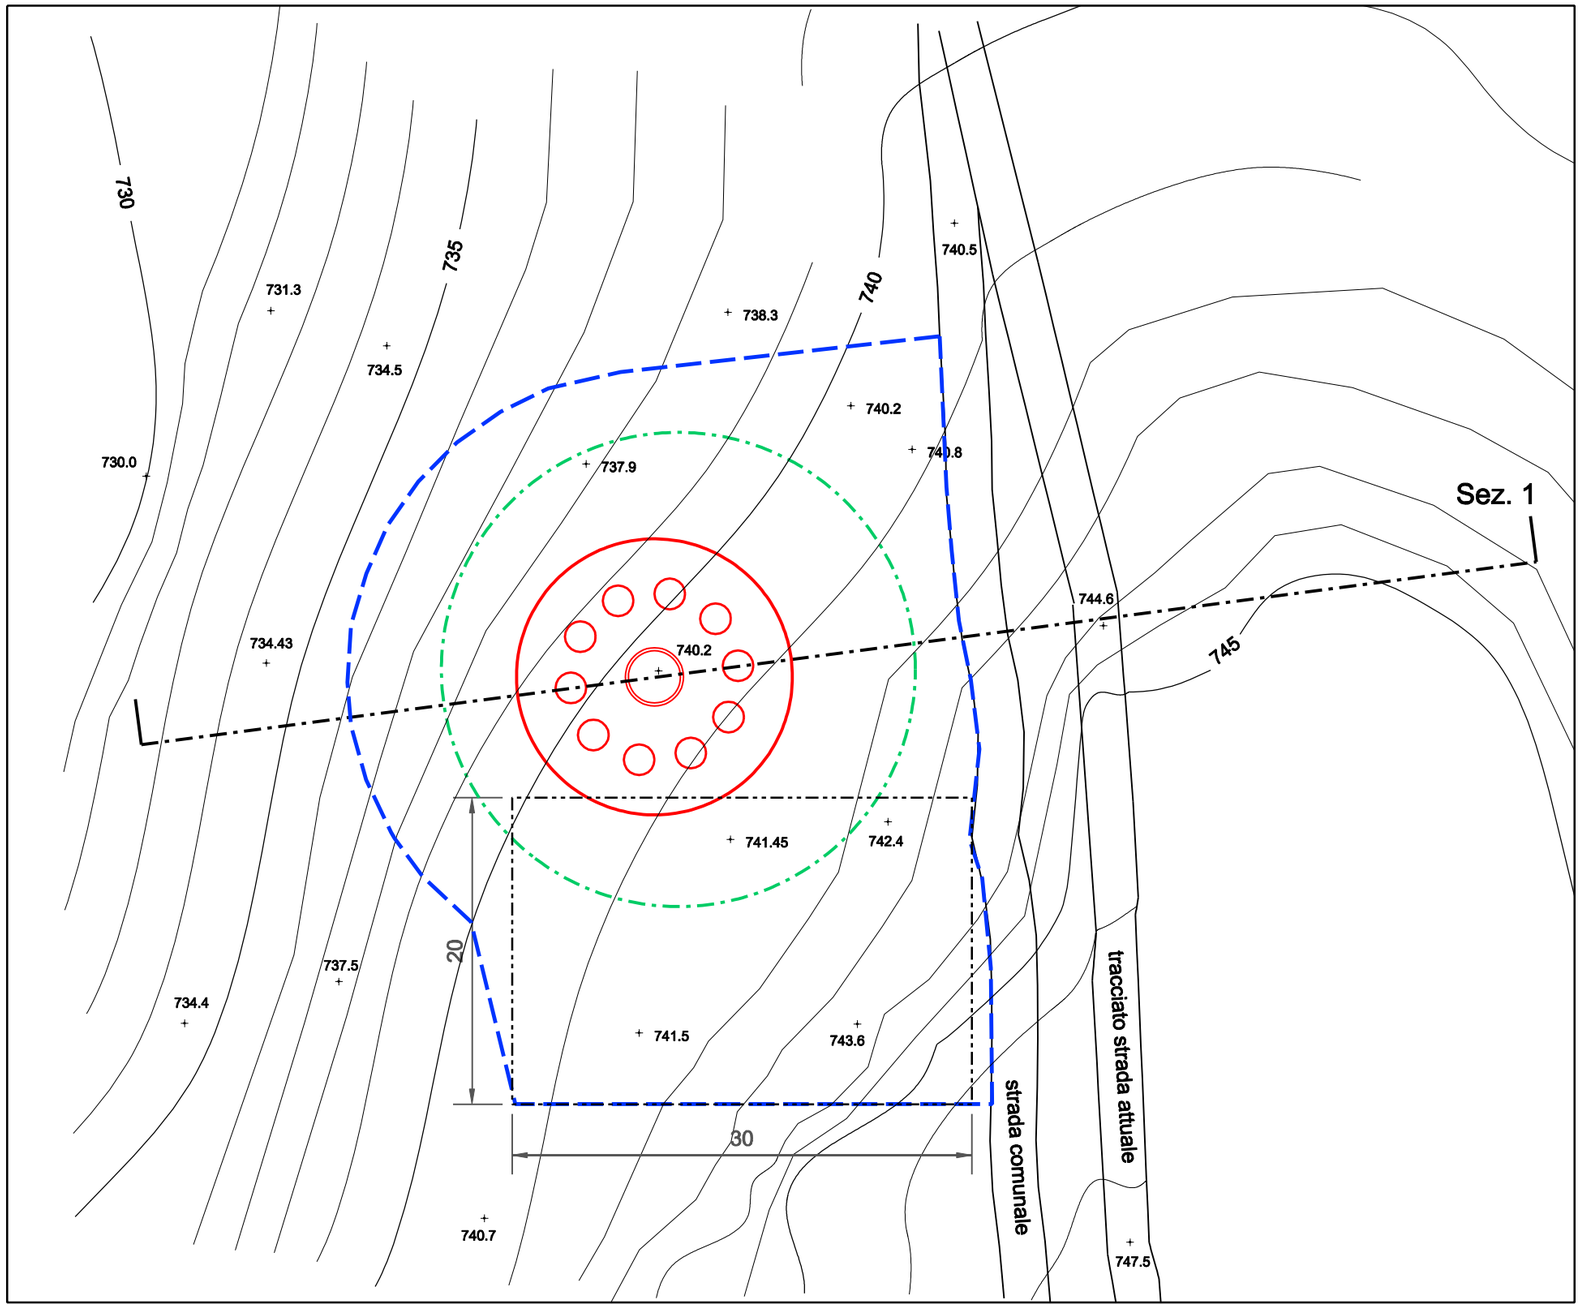

Legenda

Sez. 1

Traccia di sezione

Ingombro cantiere

Ingombro plinto

Ingombro gru

Limite di scavo