
Figura 4

Planimetria Zona "T2"

Scala 1:400

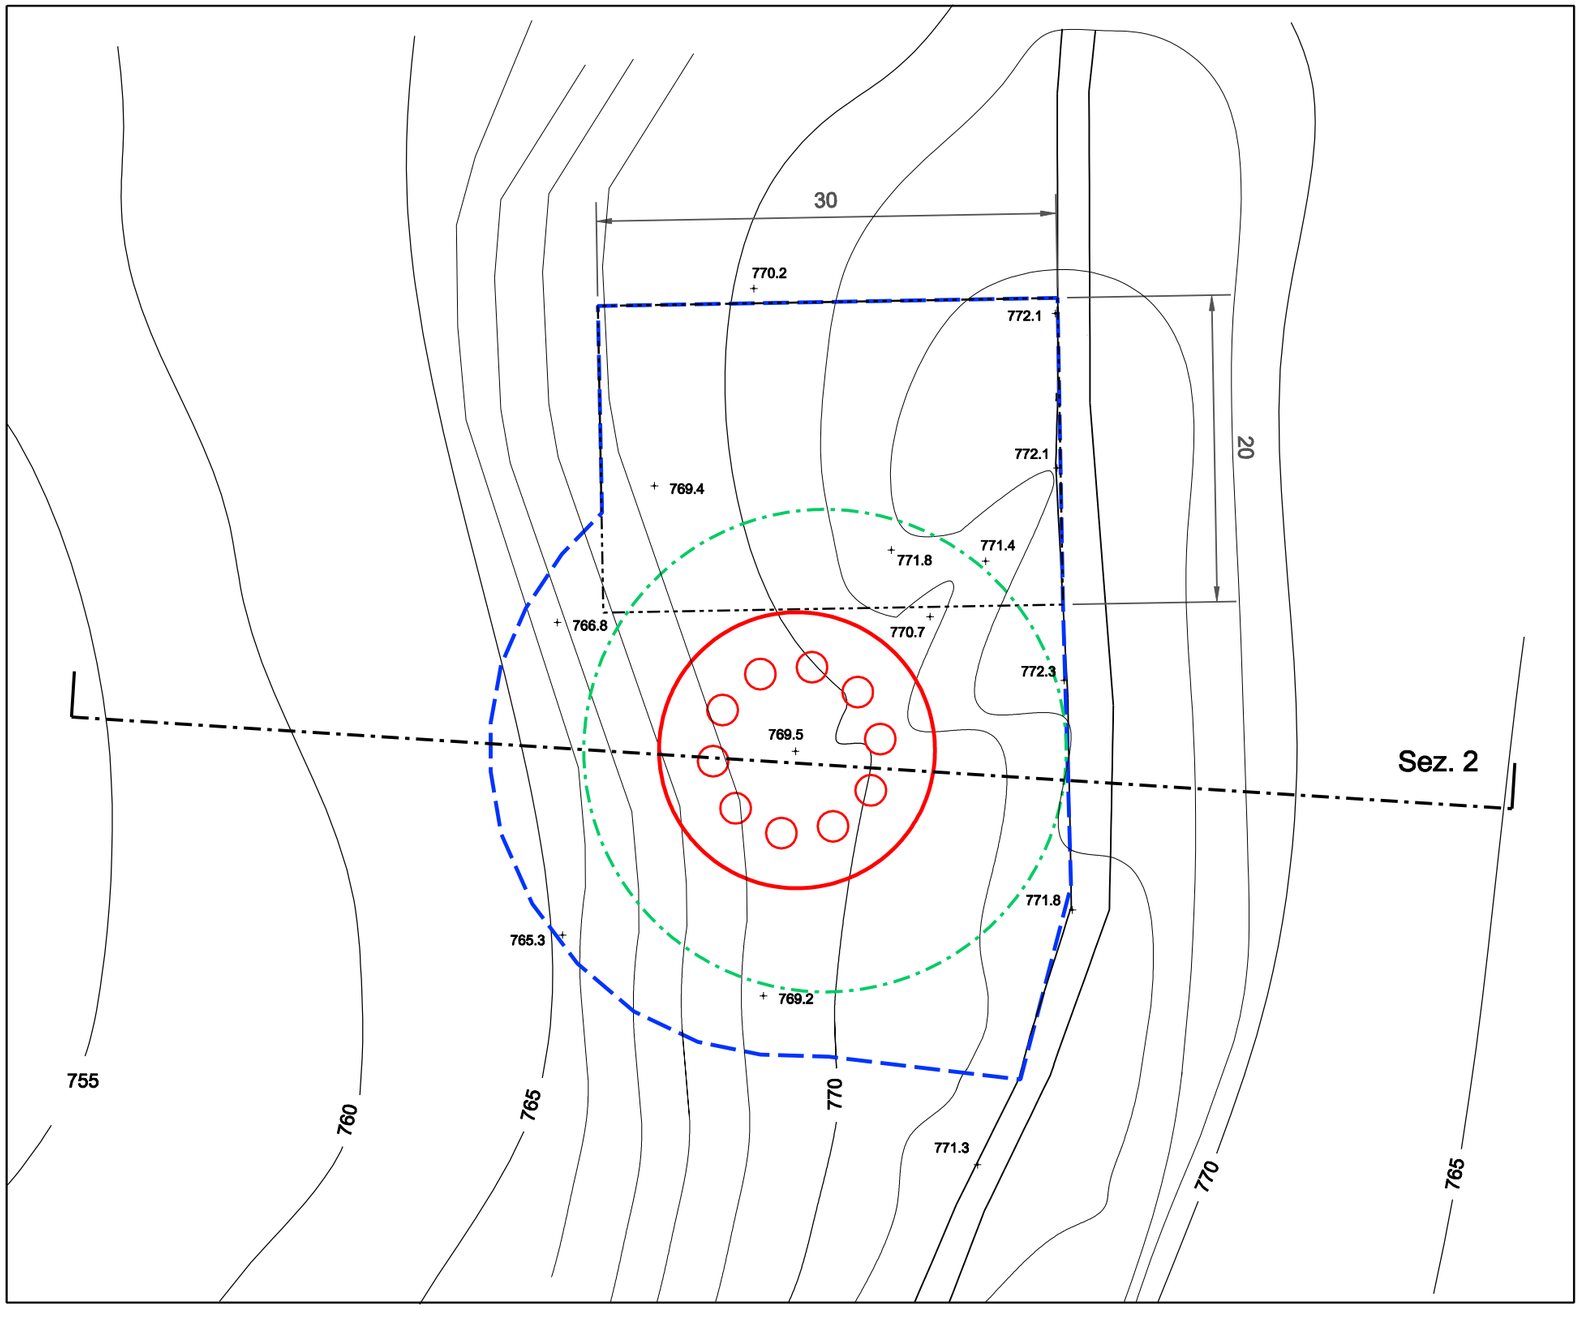

Legenda

Sez. 2

Traccia di sezione

Ingombro cantiere

Ingombro plinto

Ingombro gru

Limite di scavo