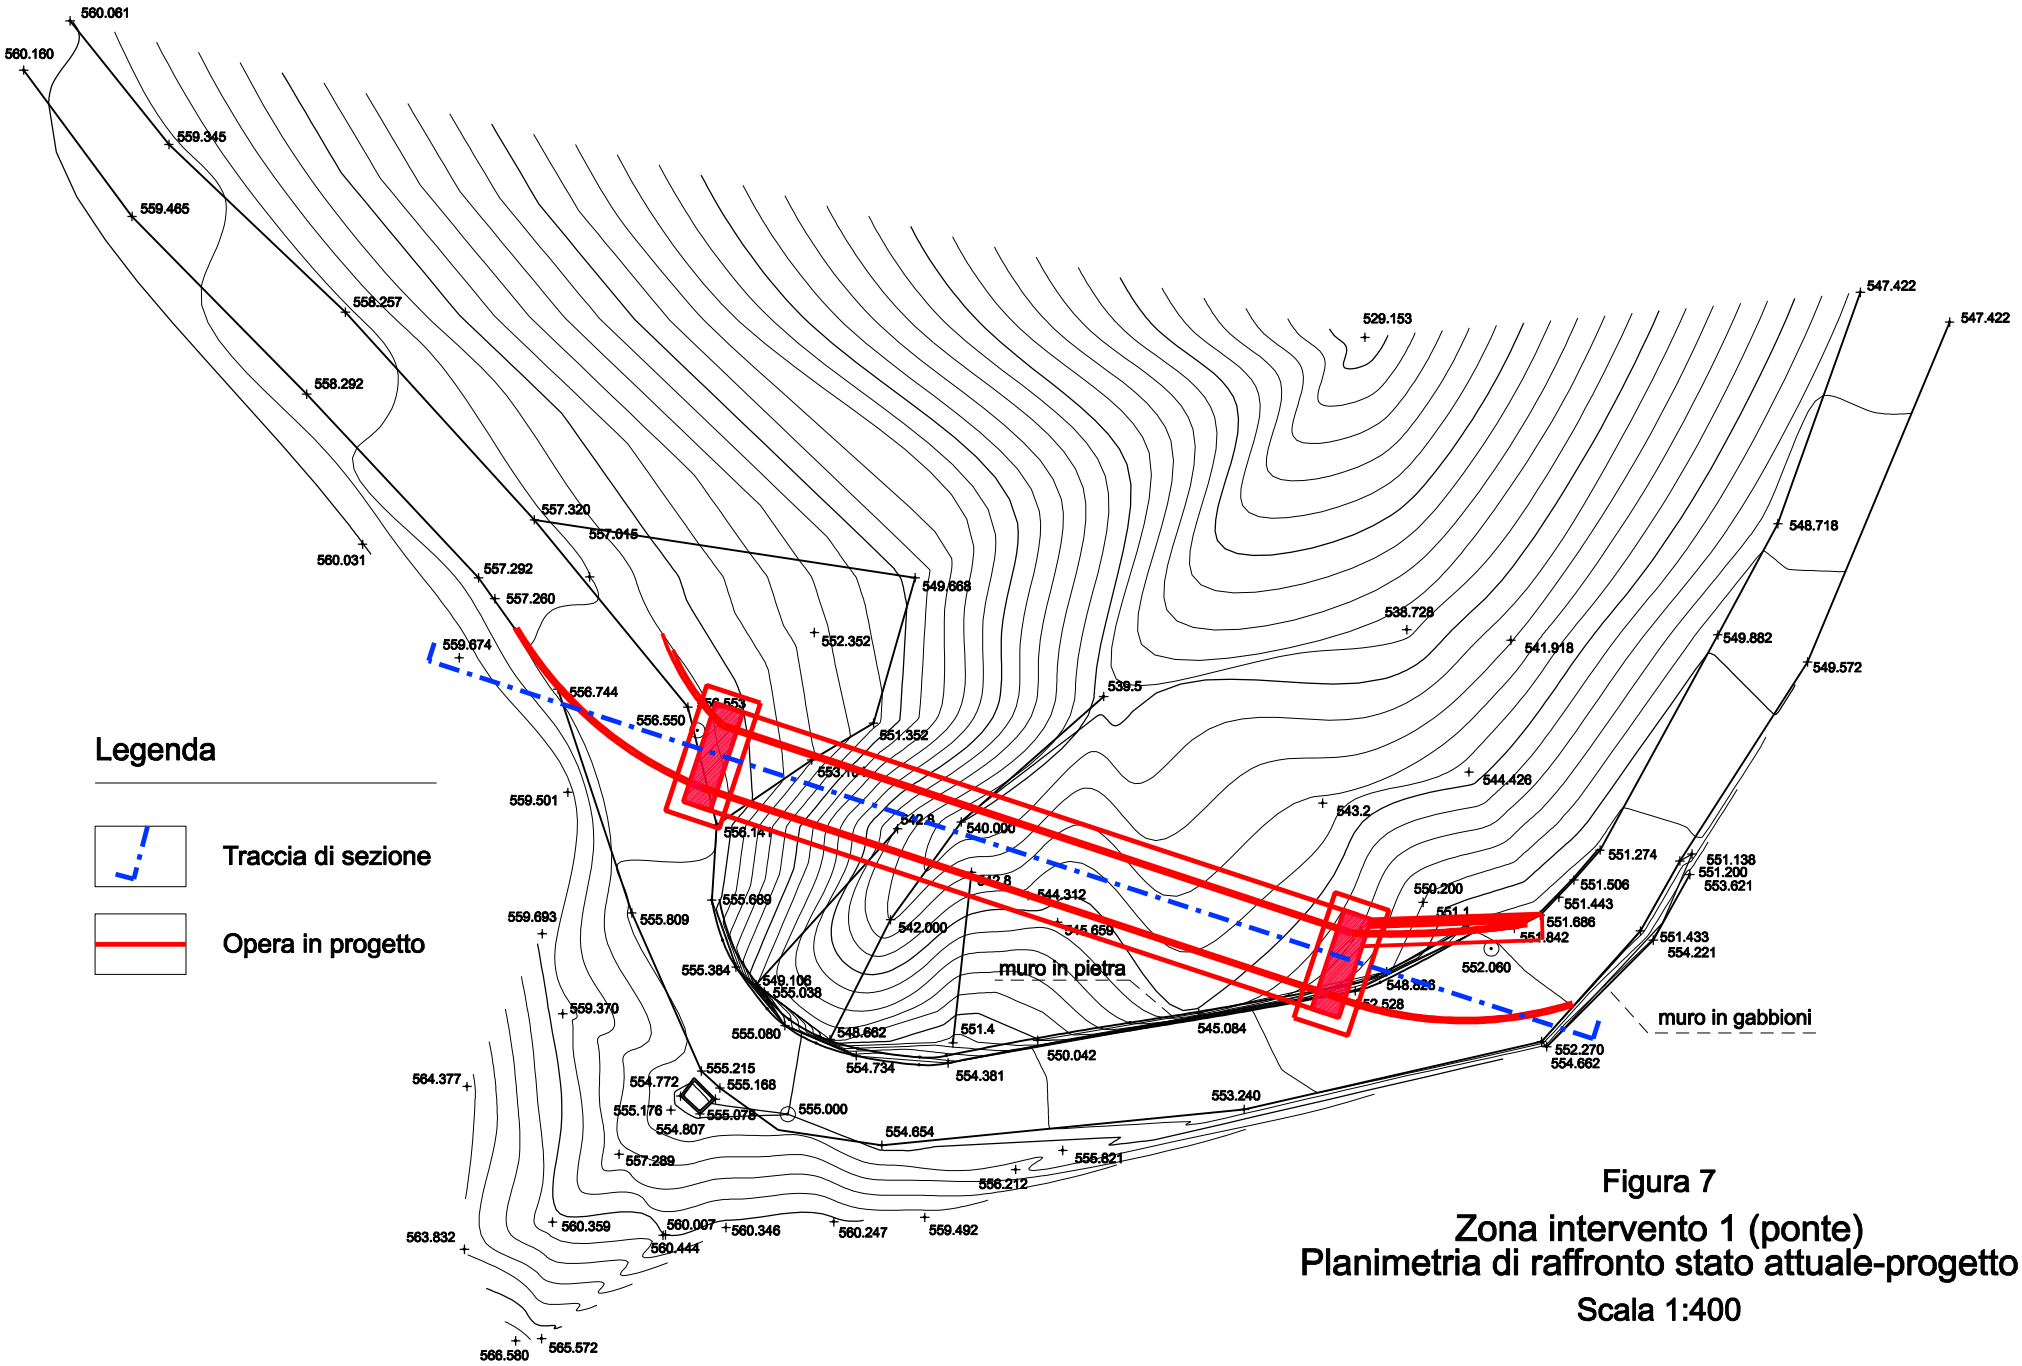


Figura 7

Zona intervento 1 (ponte)
Planimetria di raffronto stato attuale-progetto

Scala 1:400