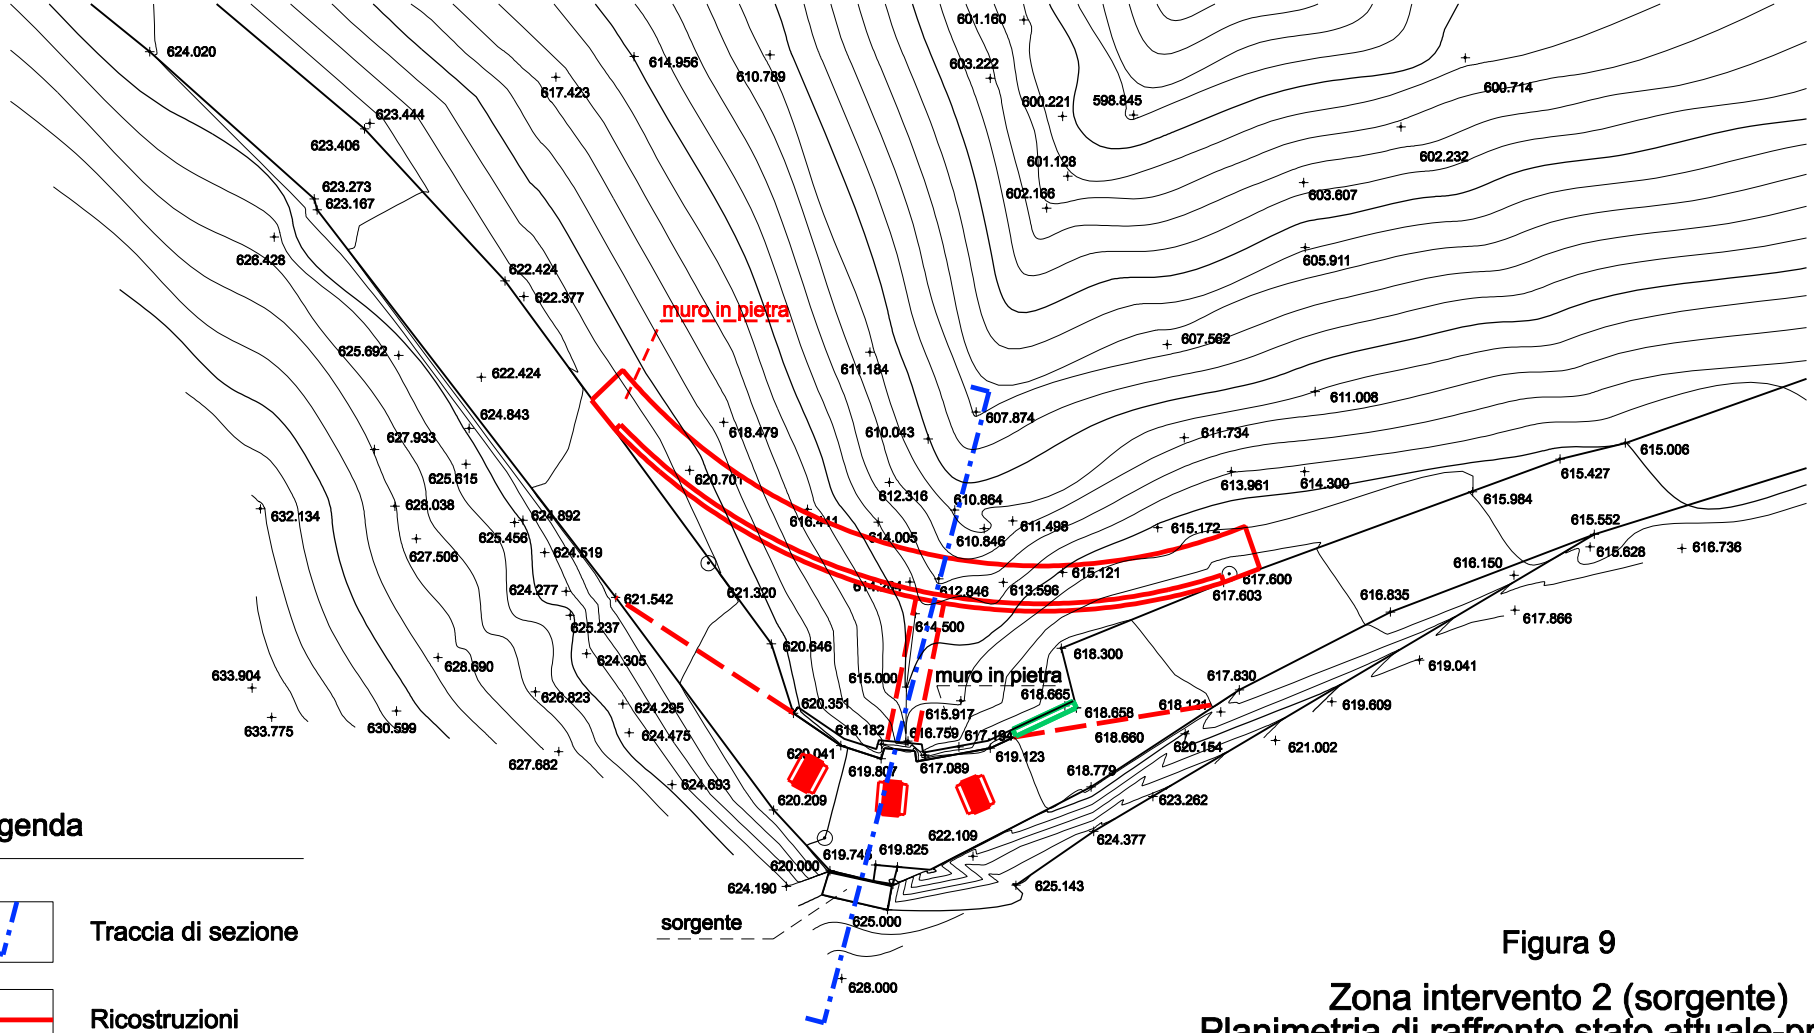


Legenda

- Traccia di sezione
- Ricostruzioni
- Demolizioni

Figura 9

Zona intervento 2 (sorgente)
Planimetria di raffronto stato attuale-progetto
Scala 1:400