






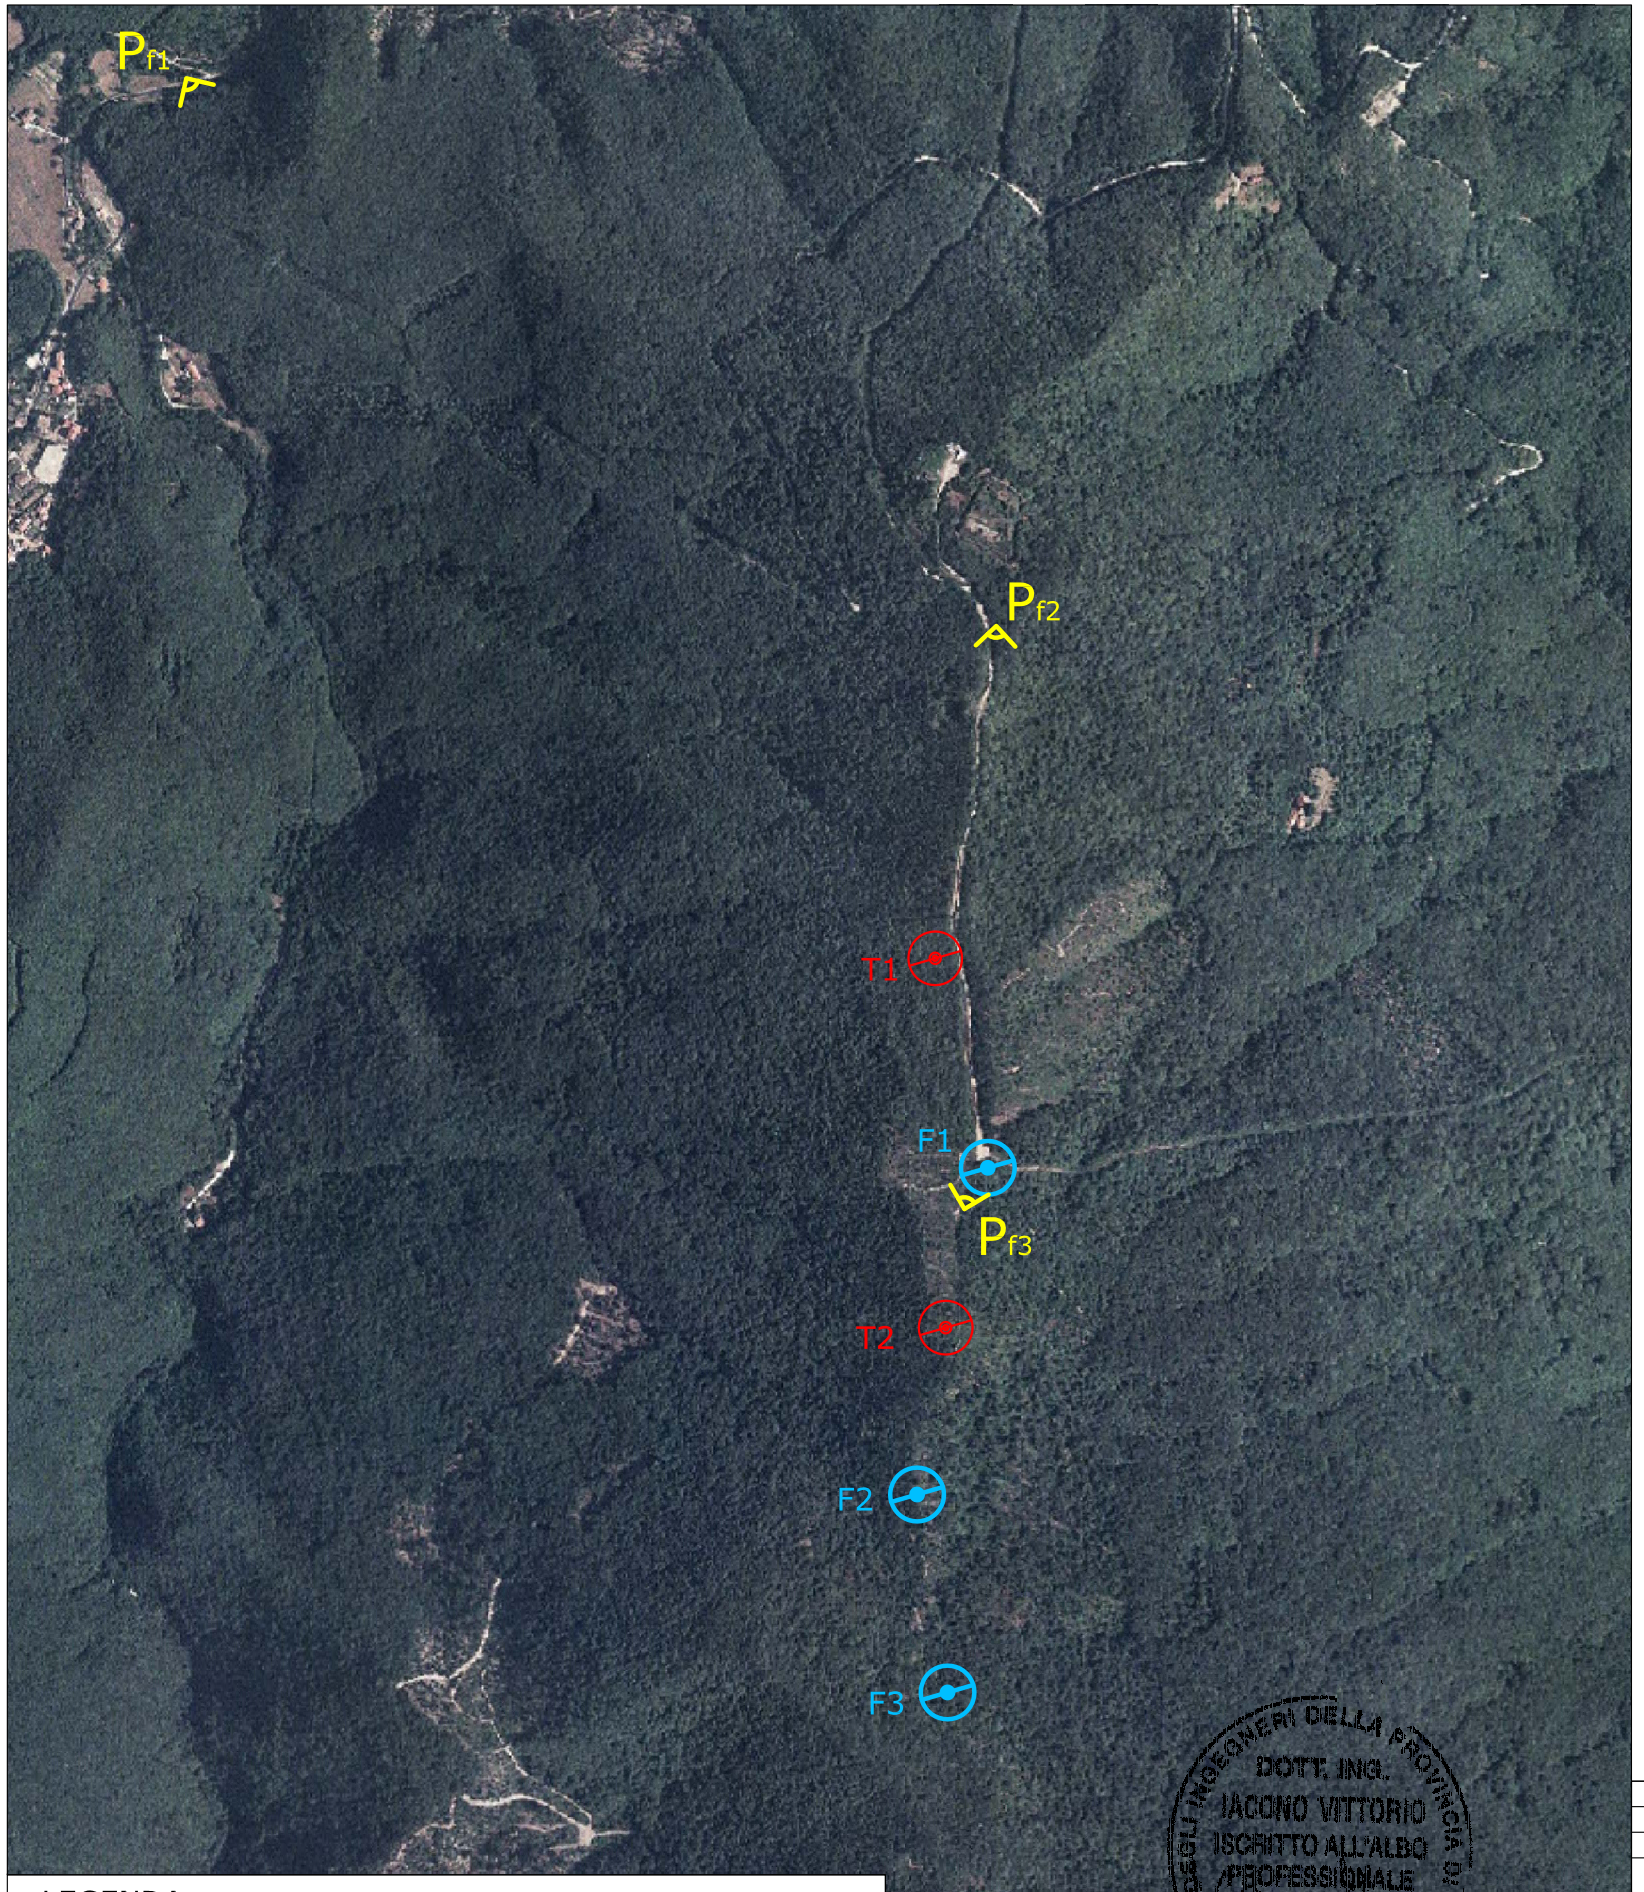

LEGENDA

F1 — AEROGENERATORE PROGETTO FEN ENERGIA

Pf1 — PUNTO DI RIPRESA FOTOGRAFICA

T1 — AEROGENERATORE PROGETTO TERSIA

COLLEGIO DEGLI INGEGNERI DELLA PROVINCIA DI NAPOLI
DOTT. ING. IACONO VITTORIO
ISCRITTO ALL'ALBO PROFESSIONALE
N. 13696

00	FEBBRAIO 2010	PM		P.C.A.	NT		Screening Ambientale
REV.	DATA	sigla	firma	responsabile	sigla	firma	DESCRIZIONE
		REDAZIONE		CONTROLLO-EMISSIONE			
Nome file sorgente		QUI1.PD.3.3.dwg		Nome file stampa		QUI1.PD.3.3.pdf	N. elaborato 3.3 — Formato 297x420 — Scala 1:10.000

PROGETTAZIONE

Gierret energie rinnovabili

Progettista

Dott. Ing. Vittorio Iacono

Via Alcide de Gasperi, 34
82018 San Giorgio Del Sannio (BN)
p.iva 01269320626

REGIONE LIGURIA

Comuni: QUILIANO (SV) - ALATARE (SV)

PROGETTO DEFINITIVO PER LA REALIZZAZIONE DI UN IMPIANTO DI PRODUZIONE DI ENERGIA ELETTRICA DA FONTE EOLICA
5 AEROGENERATORI: 3 DI FEN ENRGIA 2 DI TERSIA SRL

PROPONENTE

Fen Energia

Legale Rappresentante

Dott. Elio Rosario Gheza

Titolo elaborato

LAYOUT DI PROGETTO CON FOTOMONTAGGI