














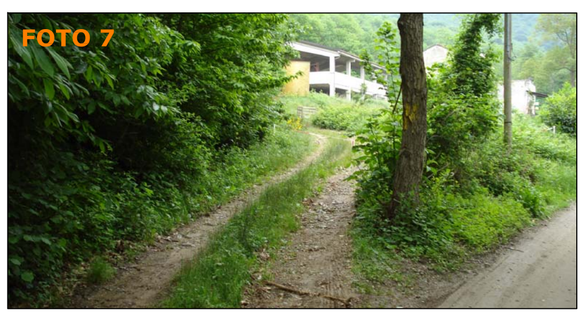

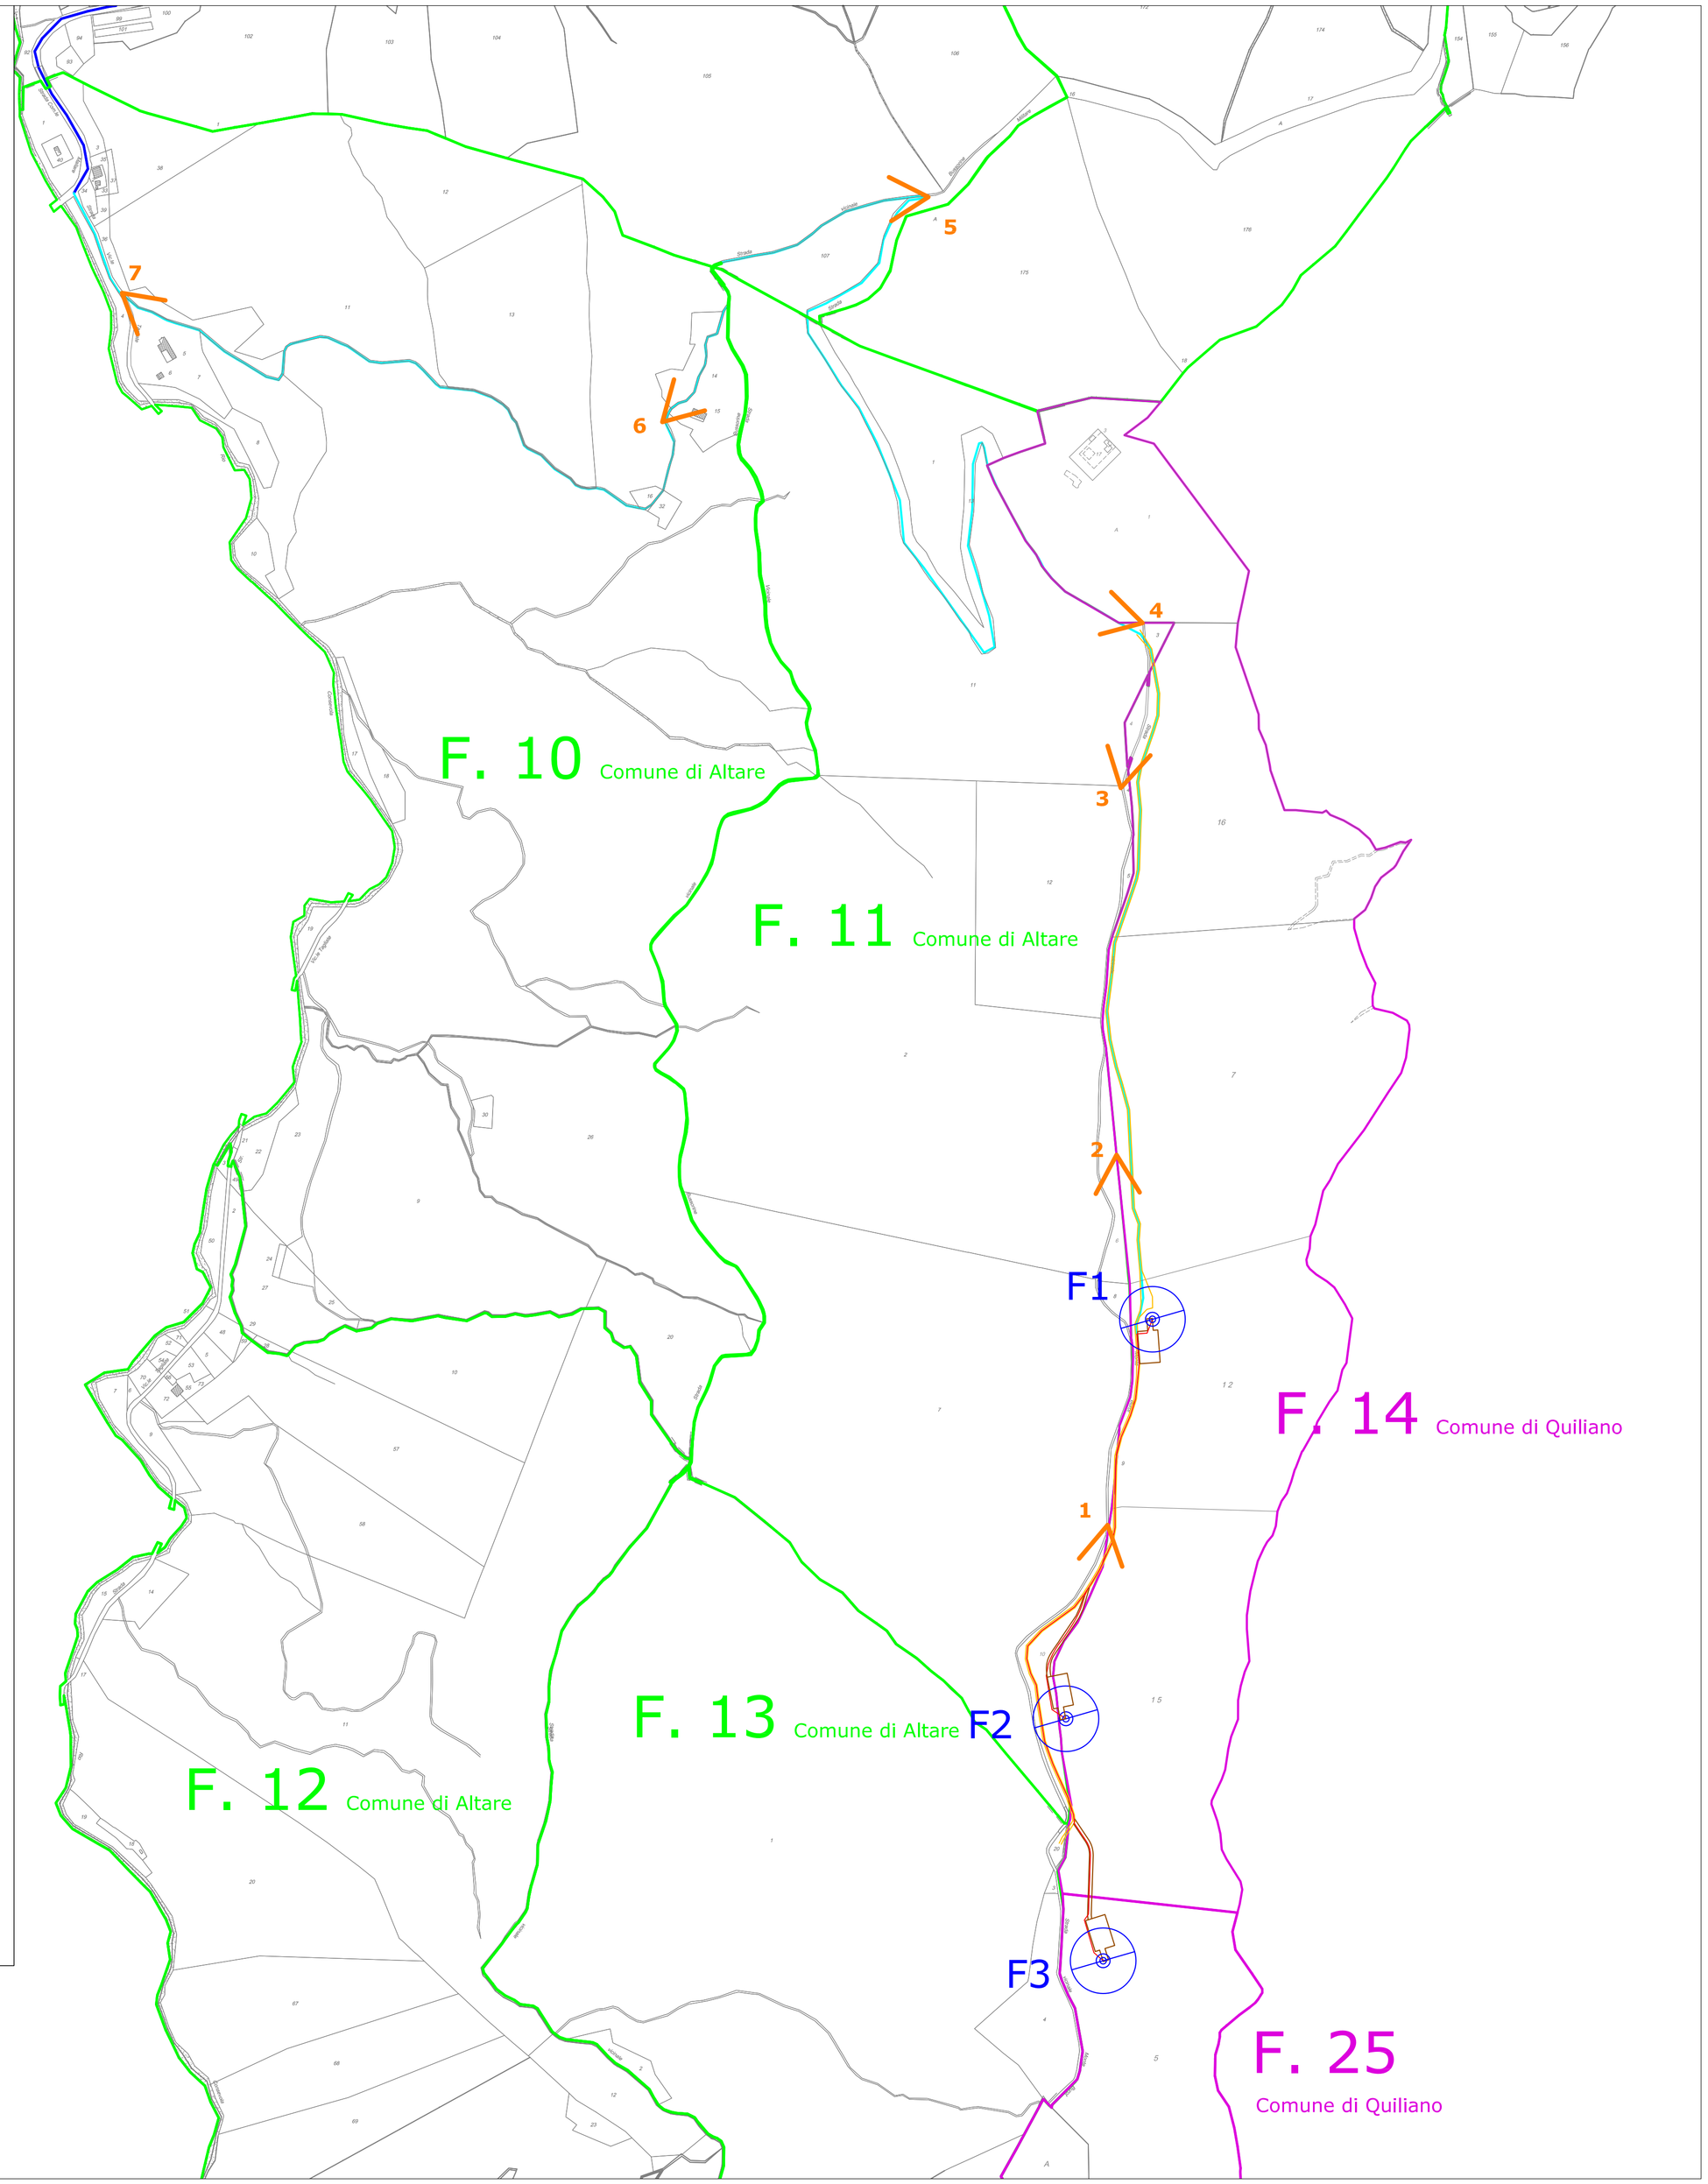

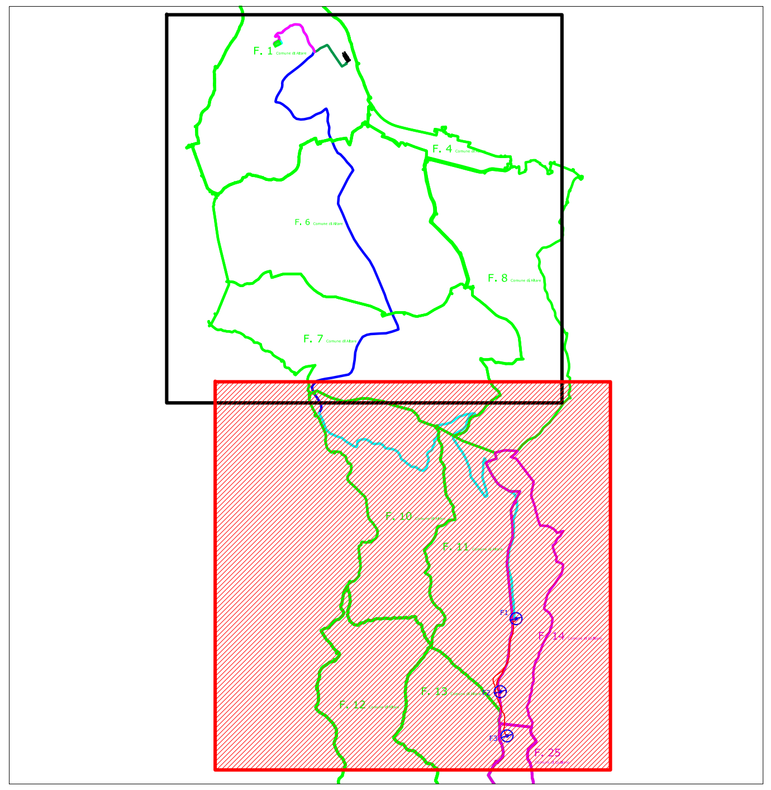

LEGENDA

- AEROGENERATORE DI PROGETTO
- STRADE E PIAZZOLE DI CANTIERE
- STRADA ESISTENTE DA ADEGUARE
  (lo stato dei luoghi rileva che il tracciato stradale esistente sul crinale d'impianto non coincide con l'indicazione del catastale)
- CAVIDOTTO INTERNO MT
  INTERRATO SU STRADA ESISTENTE
  E DI CANTIERE IN TERRA,
  LUNGHEZZA COMPLESSIVA 2.60 Km
- CAVIDOTTO ESTERNO MT
  INTERRATO SU STRADA ESISTENTE
  IN TERRA,
  LUNGHEZZA COMPLESSIVA 3,72 Km
- CAVIDOTTO ESTENO MT
  INTERRATO SU STRADA ESISTENTE
  ASFALTATA,
  LUNGHEZZA COMPLESSIVA 3,10 Km
- PUNTI DI RIPRESA FOTOGRAFICA

REGIONE LIGURIA

Comuni:
Quiliano (SV) - Altare (SV)
LOCALITA' MONTE BUROT - MONTE BARACCONE - ACQUE - ISOLA GRANDE - LE GREPPIE

PROGETTO DEFINITIVO PER LA REALIZZAZIONE DI UN IMPIANTO
DI PRODUZIONE DI ENERGIA ELETTRICA DA FONTE EOLICA
3 AEROGENERATORI

Sezione 3:
RILIEVI PLANOALTIMETRICI ED ELABORATI PROGETTUALI

Titolo elaborato:
LAYOUT DI PROGETTO IN FASE DI CANTIERE, TRACCIATO DEL CAVIDOTTO E SOTTOSTAZIONE SU PLANIMETRIA CATASTALE

N. Elaborato 3.4.1 | Scala: 1:4000 | Data: FEBBRAIO 2010

Committente

Via Nazionale, 2
25052 Plancogno (BS)
p,iva 00814870986

Legale Rappresentante
Dott. Elio Rosario Gheza

Progettazione

Via Alcide de Gasperi, 34
82018 San Giorgio Del Sannio (BN)
p,iva 01269320626

Progettista
Dott. Ing. Vittorio Iacono

REV.	DATA	REDAZIONE sigla	REDAZIONE firma	CONTROLLO-EMISSIONE responsabile	CONTROLLO-EMISSIONE sigla	CONTROLLO-EMISSIONE firma	DESCRIZIONE
00	FEB. 2010	PM		P.C.A.	NT		Screening Ambientale

Nome file sorgente	QUI1.PD.3.41_3.4.2.rev00.dwg	Nome file di stampa	QUI1.PV.3.4.1.rev00.pdf	Forma di stampa	610x840