















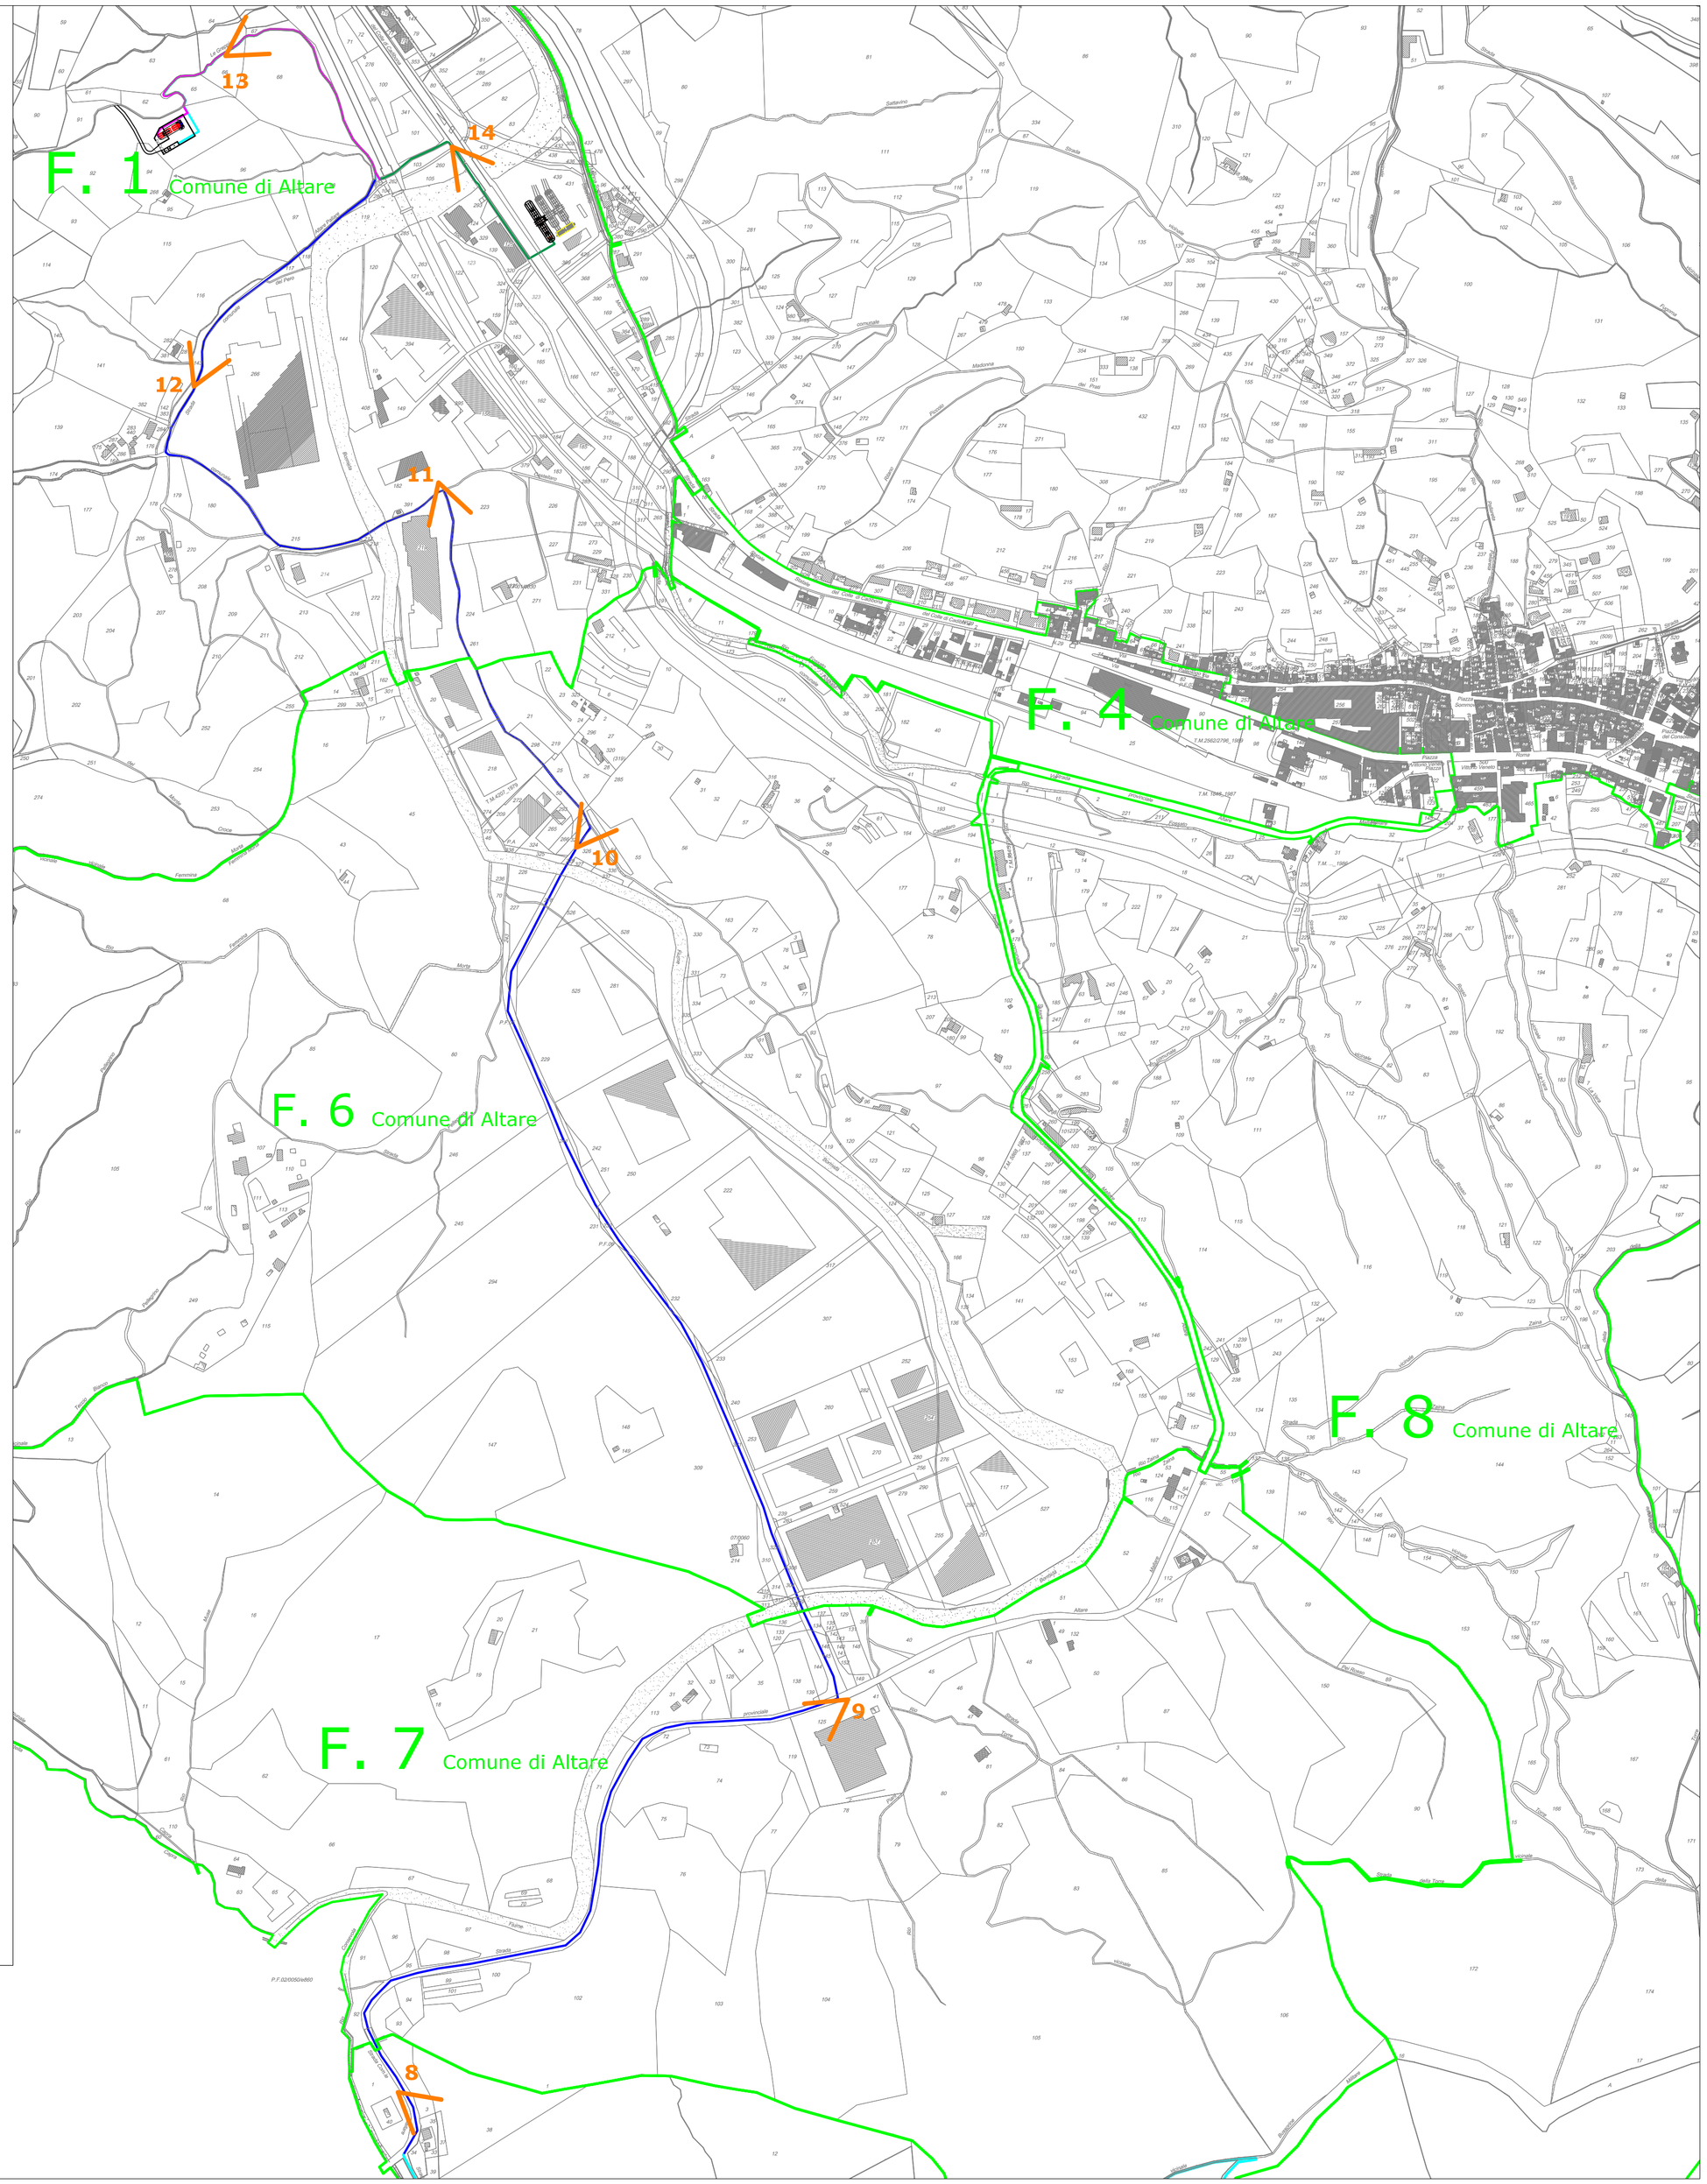

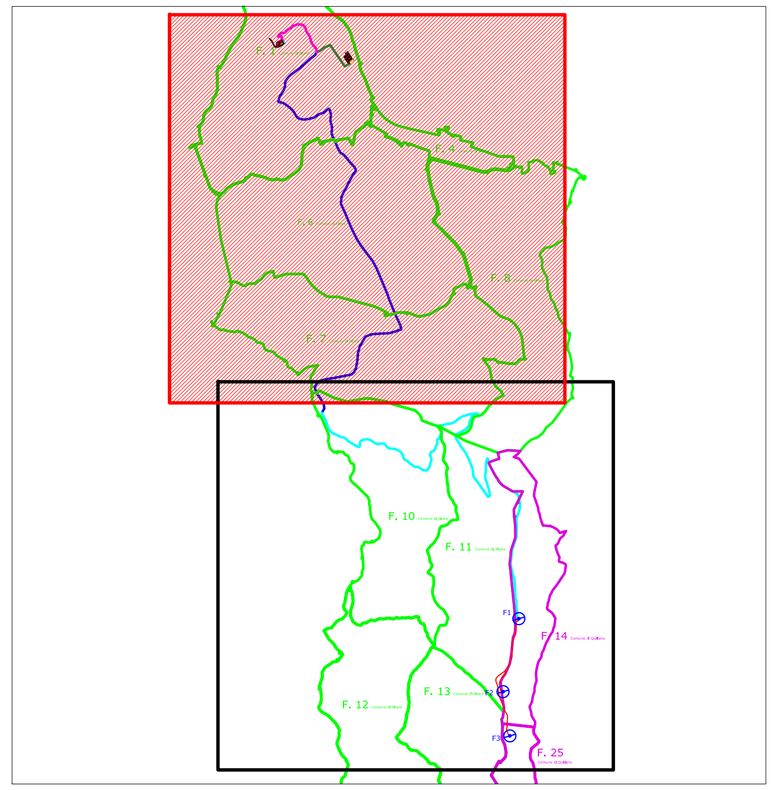

LEGENDA

CAVIDOTTO ESTERNO MT
INTERRATO SU STRADA ESISTENTE
IN TERRA,
LUNGHEZZA COMPLESSIVA 3,72 Km

CAVIDOTTO ESTENO MT
INTERRATO SU STRADA ESISTENTE
ASFALTATA,
LUNGHEZZA COMPLESSIVA 3,10 Km

CAVIDOTTO ESTENO AT
INTERRATO SU STRADA ESISTENTE
IN TERRA, LUNGHEZZA COMPLESSIVA 450 m

PROGETTO MALLARE_ORCO FEGLINO
(tracciato alternativo a quello di progetto come da prescrizioni ufficio ambiente)

CAVIDOTTO ESTENO AT
INTERRATO SU STRADA ESISTENTE
ASFALTATA, LUNGHEZZA COMPLESSIVA 280 m

PROGETTO MALLARE_ORCO FEGLINO
(tracciato alternativo a quello di progetto come da prescrizioni ufficio ambiente)

SOTTOSTAZIONE DI TRASFORMAZIONE 132/20 kV

PROGETTO MALLARE_ORCO FEGLINO
(posizione alternativa a quella di progetto come da prescrizioni ufficio ambiente - rif. lett. a art. 1 - D.D. n. 118/09)

CABINA PRIMARIA ENEL A 132 kV
ED IMPIANTO DI RETE PER LA CONNESSIONE

PROGETTO MALLARE_ORCO FEGLINO

PUNTI DI RIPRESA FOTOGRAFICA

REGIONE LIGURIA

Comuni:
Quiliano (SV) - Altare (SV)
LOCALITA' MONTE BUROT - MONTE BARACCONE - ACQUE - ISOLA GRANDE - LE GREPPIE

PROGETTO DEFINITIVO PER LA REALIZZAZIONE DI UN IMPIANTO
DI PRODUZIONE DI ENERGIA ELETTRICA DA FONTE EOLICA
3 AEROGENERATORI

Sezione 3:
RILIEVI PLANOALTIMETRICI ED ELABORATI PROGETTUALI

Titolo elaborato:
LAYOUT DI PROGETTO IN FASE DI CANTIERE, TRACCIATO DEL CAVIDOTTO E SOTTOSTAZIONE SU PLANIMETRIA CATASTALE

N. Elaborato 3.4.1 | Scala: 1:4000 | Data: FEBBRAIO 2010

Committente

Via Nazionale, 2
25052 Piancogno (BS)
p.iva 00814870986

Legale Rappresentante
Dott. Elio Rosario Gheza

Progettazione

Via Alcide de Gasperi, 34
82018 San Giordio Del Sannio (BN)
p.iva 01269320626

Progettista
Dott. Ing. Vittorio Iacono

REV.	DATA	PM sigla	PM firma	P.C.A. responsabile	NT sigla	NT firma	DESCRIZIONE
00	FEB. 2010						Screening Ambientale
		REDAZIONE		CONTROLLO-EMISSIONE			

Nome file sorgente	QUI1.PD.3.41_3.4.2.rev00.dwg	Nome file di stampa	QUI1.PV.3.4.2.rev00.pdf	Forma di stampa 610x840