REGIONE LIGURIA

Comuni:

Quiliano (SV) – Altare (SV)

LOCALITA' MONTE BUROT, MONTE BARACCONE, ACQUE, ISOLA GRANDE, LE GREPPIE

PROGETTO DEFINITIVO PER LA REALIZZAZIONE DI UN IMPIANTO DI PRODUZIONE DI ENERGIA ELETTRICA DA FONTE EOLICA
3 AEROGENERATORI

Sezione 4:

ELABORATI PROGETTUALI RELATIVI AD AEROGENERATORI E LAVORI EDILI

Titolo elaborato:

PARTICOLARI COSTRUTTIVI AEROGENERATORI (FASE DI CANTIERE – ESERCIZIO – DISMISSIONE)

N. Elaborato **4.10** Data: **FEBBRAIO 2010**

Committente

Via Nazionale, 2
25052 Piancogno (BS)
p.iva 00814870986

Rappresentante Legale
Dott. Elio Rosario Gheza

Progettazione

Via A. De Gasperi, 34
82018 San Giorgio del Sannio (BN)
p.iva 01269320626


Progettista
Dott. Ing. Vittorio Iacono

ORDINE DEGLI INGEGNERI DELLA PROVINCIA DI AVELLINO
DOTT. ING. IACONO VITTORIO
ISCRITTO ALL'ALBO PROFESSIONALE
COL N. 13316

00	FEB. 2010	PM		P.C.A.	NT		Screening Ambientale
REV.	DATA	sigla	firma	responsabile	sigla	firma	DESCRIZIONE
		REDAZIONE		CONTROLLO-EMISSIONE			

Nome file sorgente	QUI1.PD.Test4.10.doc	Nome File stampa	QUI1.PD.Test4.10.pdf

SEZIONE "TIPO" EFFETTUATA IN CORRISPONDENZA DEL PLINTO DI FONDAZIONE DELL'AEROGENRATORE E DELL'ADIACENTE AREA DI PIAZZOLA

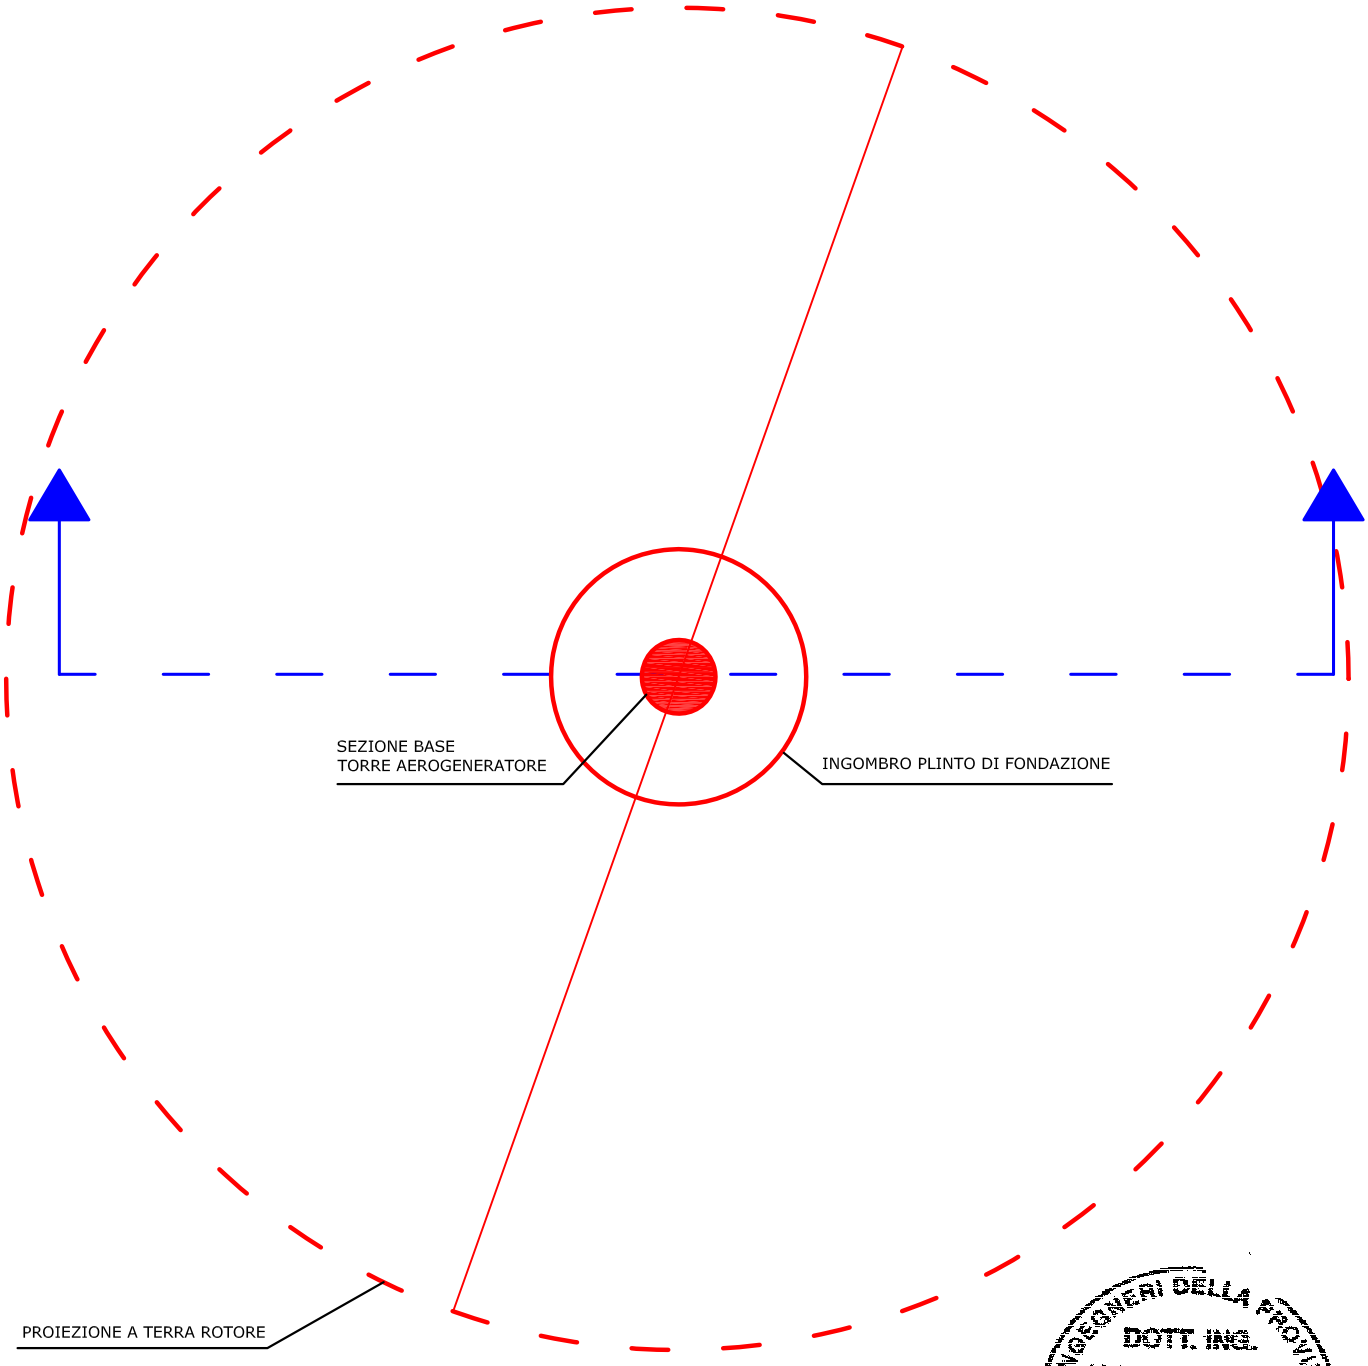

DOTT. ING. IACONO VITTORIO
ISCRITTO ALL'ALBO PROFESSIONALE
SEZ. A N. 13866

00	FEBBRAIO 2010	PM		P.C.A.	NT		Screening Ambientale
REV.	DATA	sigla	firma	responsabile	sigla	firma	DESCRIZIONE
		REDAZIONE		CONTROLLO-EMISSIONE			
Nome file sorgente		QUI1.PD.4.10.dwg		Nome file stampa		QUI1.PD.4.10.pdf	N. elaborato 4.10 · Formato 297x420 · Scala 1:400

PROGETTAZIONE

Gierret energie rinnovabili

Progettista

Dott. Ing. Vittorio Iacono

Via Alcide de Gasperi, 34
82018 San Giordio Del Sannio (BN)
p.iva 01269320626

REGIONE LIGURIA

Comuni: QUILIANO (SV) - ALATARE (SV)

PROGETTO DEFINITIVO PER LA REALIZZAZIONE DI UN IMPIANTO DI PRODUZIONE DI ENERGIA ELETTRICA DA FONTE EOLICA
3 AEROGENERATORI

PROPONENTE

fen Energia


Legale Rappresentante

Dott. Elio Rosario Gheza


Titolo elaborato

SEZIONE TIPO


PARTICOLARE COSTRUTTIVO AEROGENERATORE F1 - SCALA 1:400

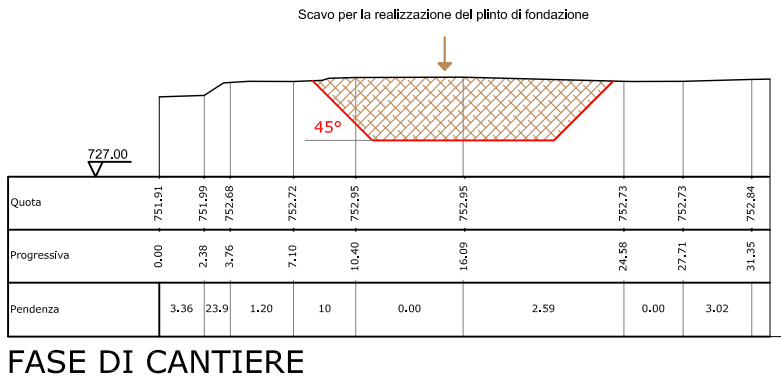

FASE DI CANTIERE

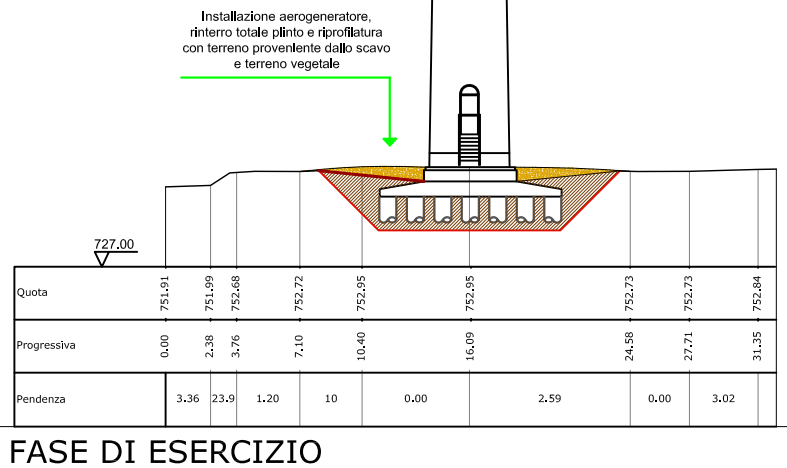


FASE DI ESERCIZIO

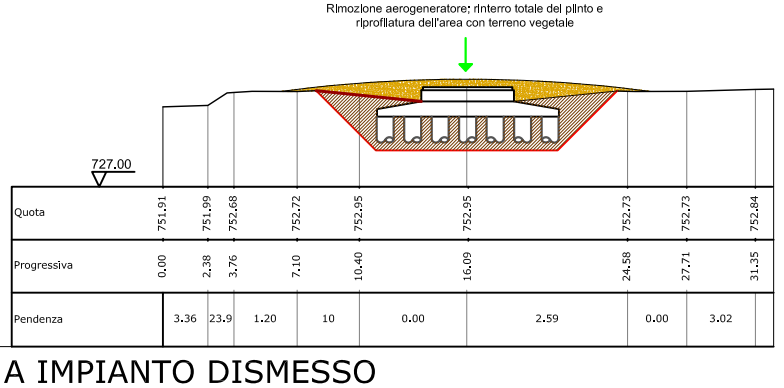


A IMPIANTO DISMESSO


PARTICOLARE COSTRUTTIVO AEROGENERATORE F2 - SCALA 1:400

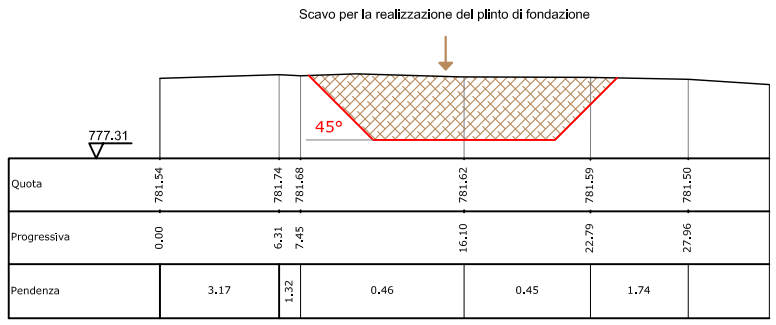

FASE DI CANTIERE

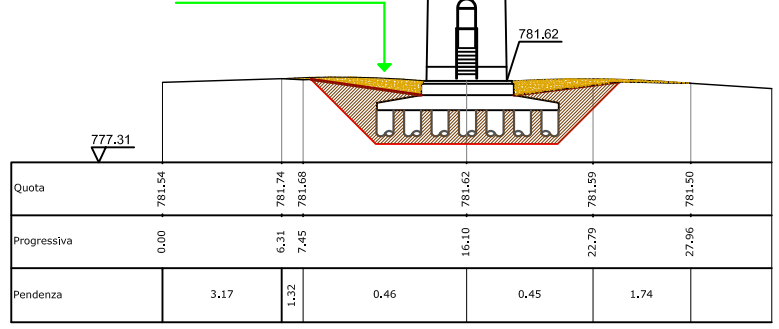



FASE DI ESERCIZIO

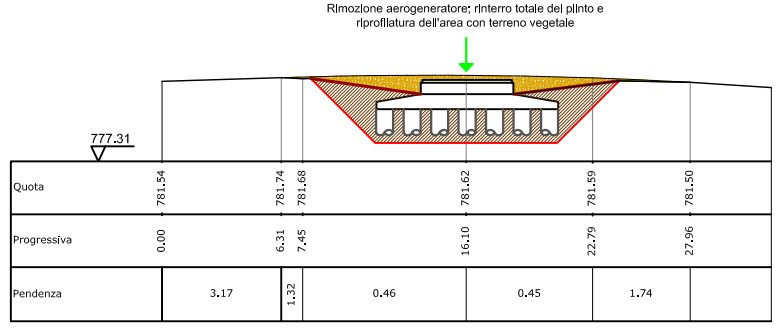


A IMPIANTO DISMESSO

PARTICOLARE COSTRUTTIVO AEROGENERATORE F3 - SCALA 1:400

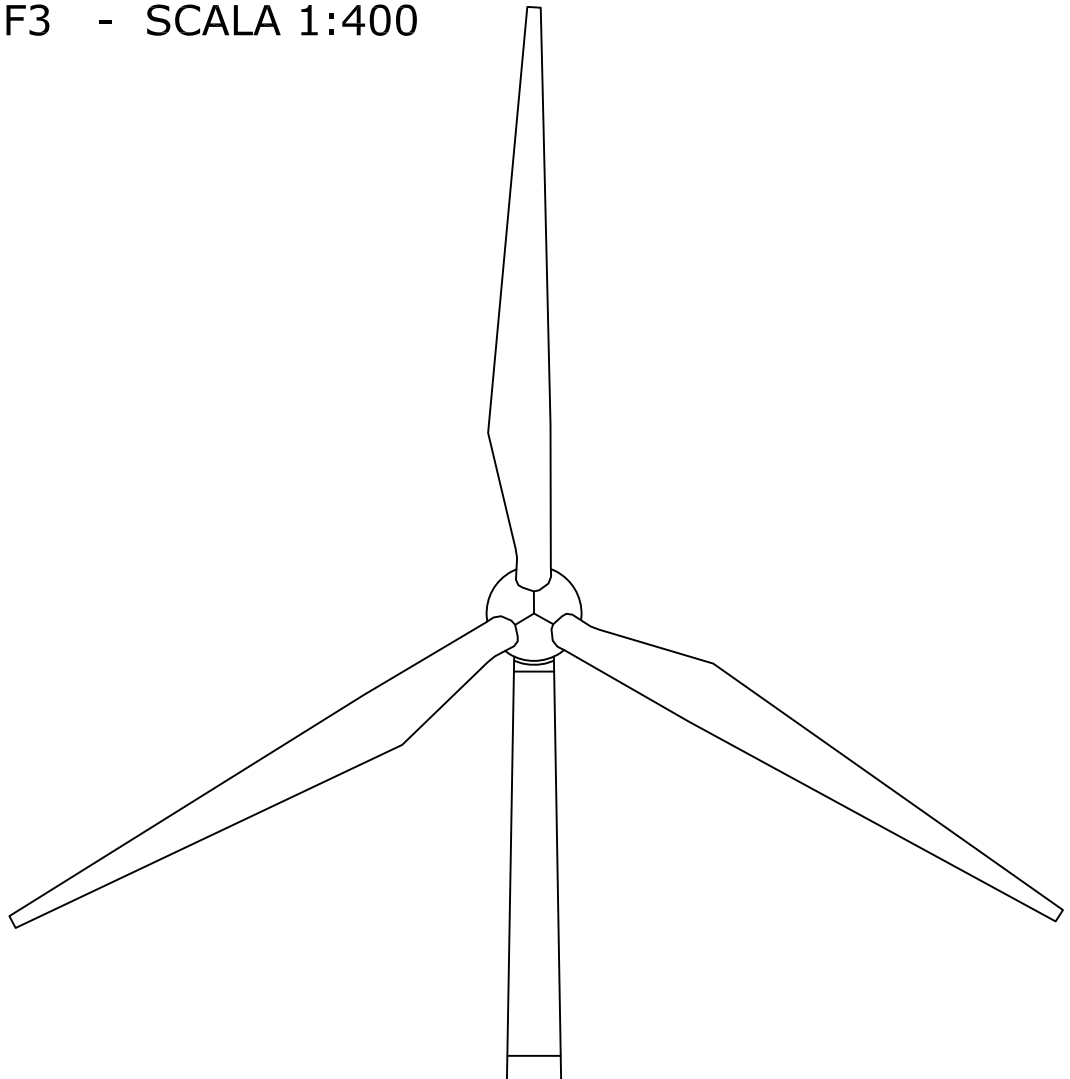


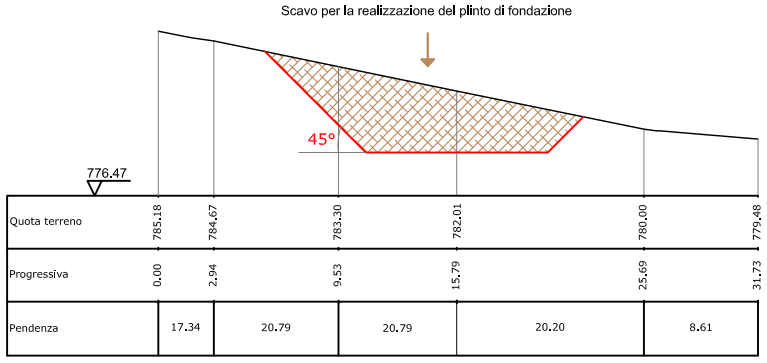

FASE DI CANTIERE

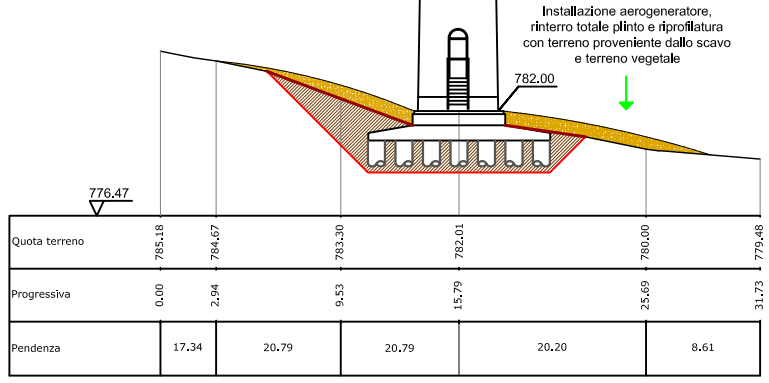

FASE DI ESERCIZIO

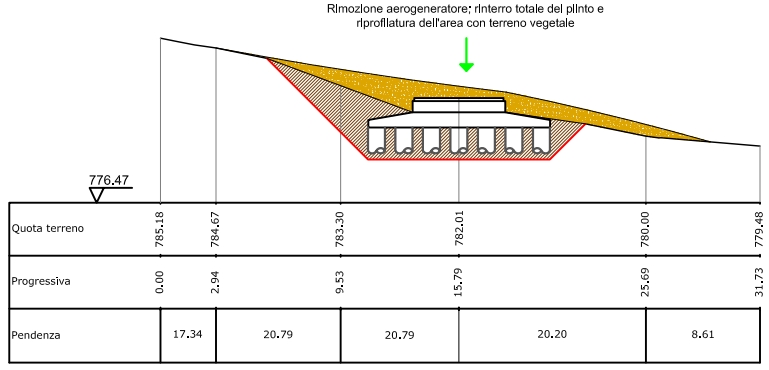

A IMPIANTO DISMESSO