

PLANIMETRIA TRATTO TORRE 2

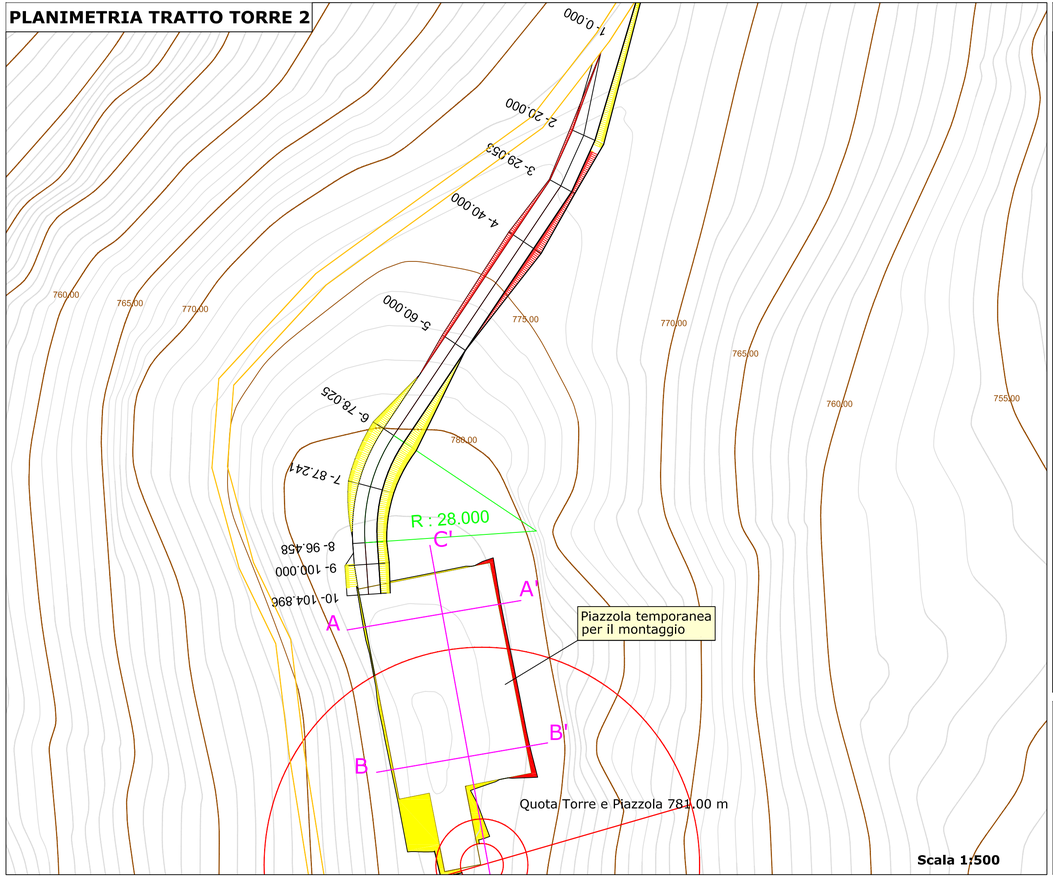

ALTIMETRIA TRATTO TORRE 2

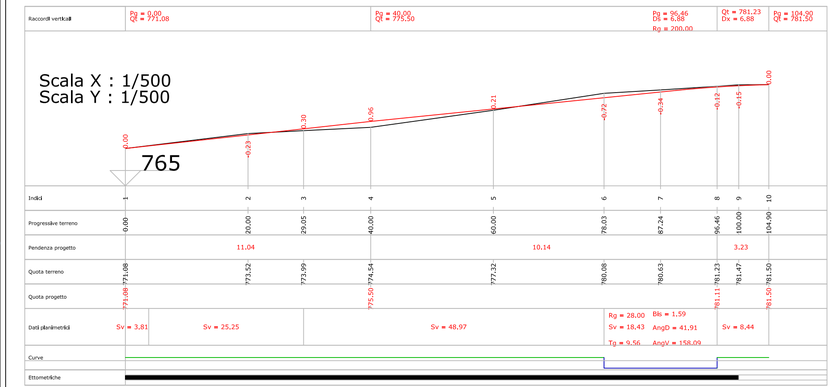

Scala 1:1000

Sterro

Riporto

Strade esistenti

Strade di cantiere

REGIONE LIGURIA

Comuni:
Quiliano (SV) - Altare (SV)
LOCALITA' MONTE BUROT - MONTE BARACCONE - ACQUE - ISOLA GRANDE - LE GREPPIE

PROGETTO DEFINITIVO PER LA REALIZZAZIONE DI UN IMPIANTO
DI PRODUZIONE DI ENERGIA ELETTRICA DA FONTE EOLICA
3 AEROGENERATORI

Sezione 7:
PROGETTO STRADALE

Titolo elaborato:
PIANAT E PROFILO TRATTO TORRE F2

N. Elaborato 7.1.1 | Scala: VARIE | Data: FEBBRAIO 2010

Committente

Via Nazionale, 2
25052 Plancogno (BS)
p.iva 00814870986

Legale Rappresentante
Dott. Elio Rosario Gheza

Progettazione

Via Alcide de Gasperi, 34
82018 San Giordio Del Sannio (BN)
p.iva 01269320626

Progettista
Dott. Ing. Vittorio Iacono

REV.	DATA	sigla	firma	responsabile	sigla	firma	DESCRIZIONE
00	FEB. 2010	PM		P.C.A.	NT		Screening Ambientale
		REDAZIONE		CONTROLLO-EMISSIONE			

Nome file sorgente	QUI1.PD.7.1.1_7.1.2.dwg	Nome file di stampa	QUI1.PD.7.1.1.pdf	Forma di stampa 297x840